

# MAPA DO CELÓW PROJEKTOWYCH

skala 1:500

układ współrzędnych 2000  
układ wysokościowy Kronsztadt 86

woj. świętokrzyskie  
pow. kielecki  
Gm. Masłów - 260409\_2  
obręb Dąbrowa - 0004  
dz. 1764  
Z-3028/2013

sekcja 7.144.18.17.1.3 raster A-7,8; B-6-8; C-6-8; D-7,8  
sekcja 7.144.18.17.1.4 raster A-1; B-1

Mapa powstała na podstawie wektoryzacji istniejącej mapy  
sytuacyjno-wysokościowej w skali 1:1000  
warstw mapy numerycznej otrzymanych z PODGiK,  
oraz pomiaru uzupełniającego w terenie.

Granice działek przyjęto z ewidencji gruntów.

Nie wyklucza się istnienia w terenie niewykazanych na niniejszej mapie  
urządzeń podziemnych nie zgłoszonych do inwentaryzacji lub o których  
brak jest informacji.

Kielce 16.07.2013 r.

Wykonat :

USŁUGI  
GEODEZYJNO-KARTOGRAFICZNE  
**Ingmar Woński**  
25-338 Kielce, ul. Zagórska 15/9  
tel. (041) 344-88-46, 0603 64 38 63  
NIP 657-157-08-05, REGON 290953056



mgr inż. Ingmar Woński  
GEODETA UPRAWNIONY  
uprawnienia Nr 128640  
ul. Zagórska 15/9, tel. 34-488-46  
25-338 KIELCE

Załącznik Nr. 1 do **ZARZĄDZENIA**  
z dnia **29 WRZEŚNIA 2013 r.**  
znak: **NR 143/2013**

WÓJT GMINY  
MASŁÓW  
woj. świętokrzyskie

mgr inż. **Marek Pazera**

ORIENTACJA SKALA 1:10000

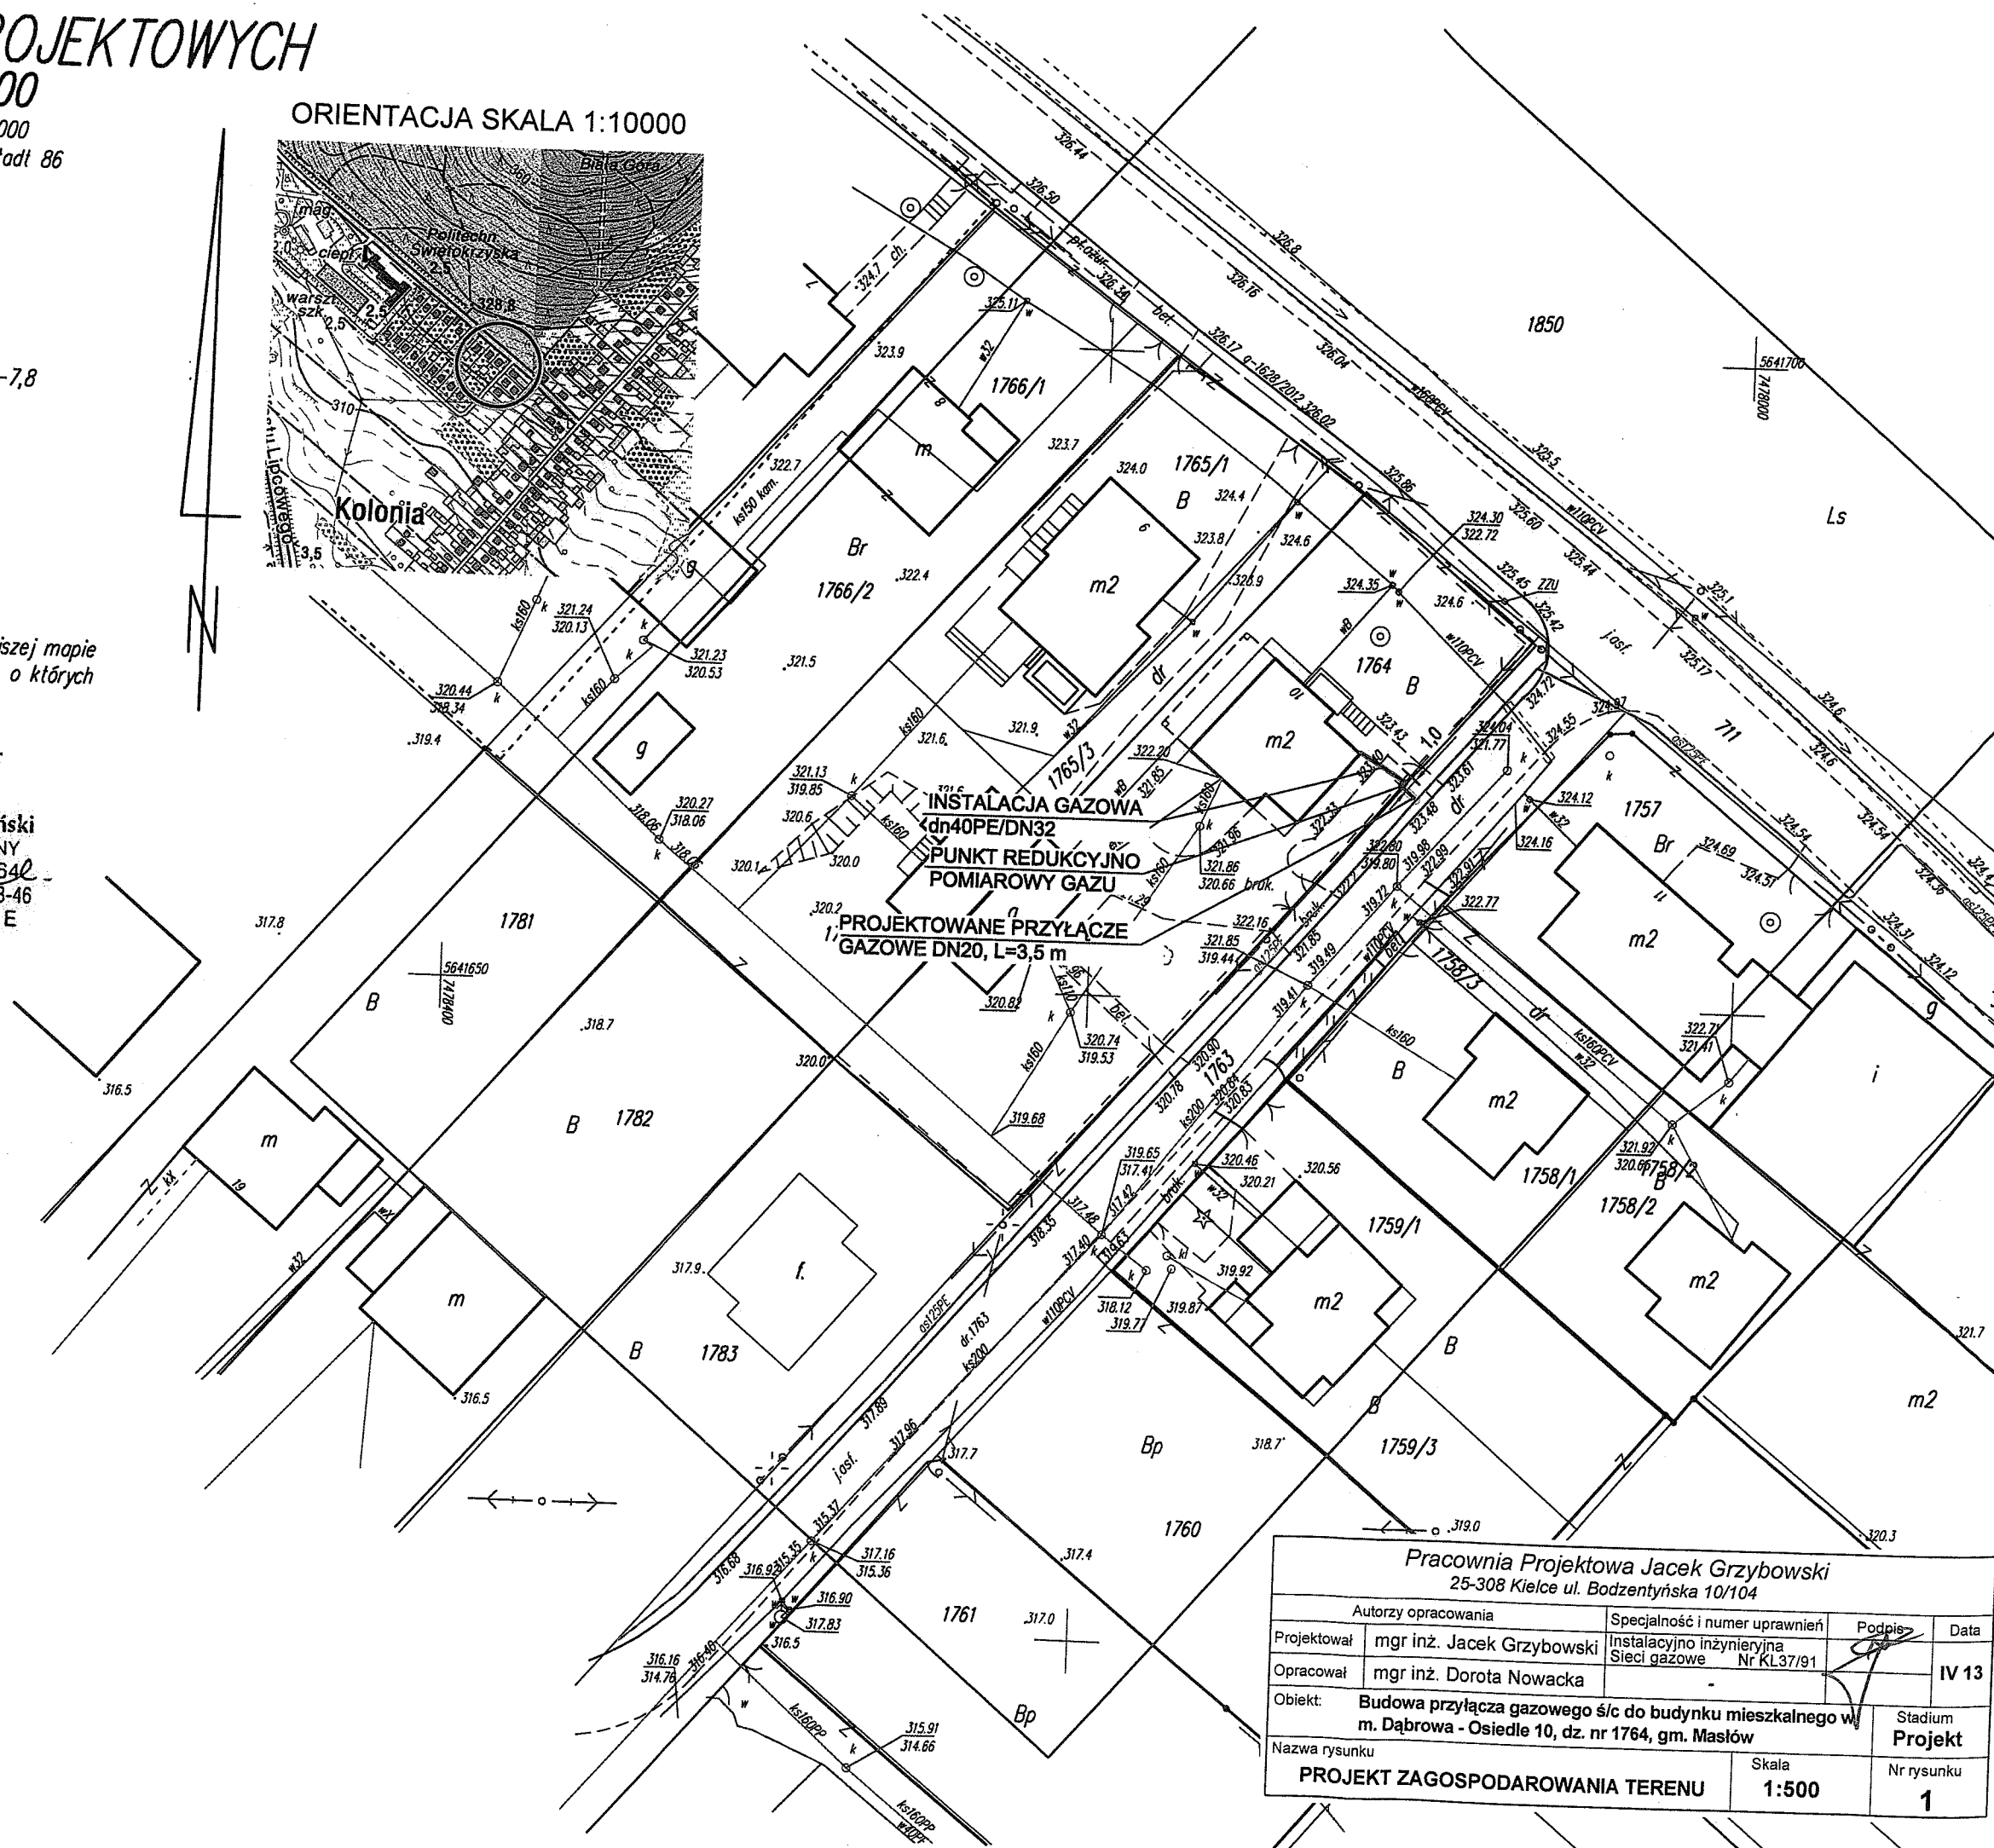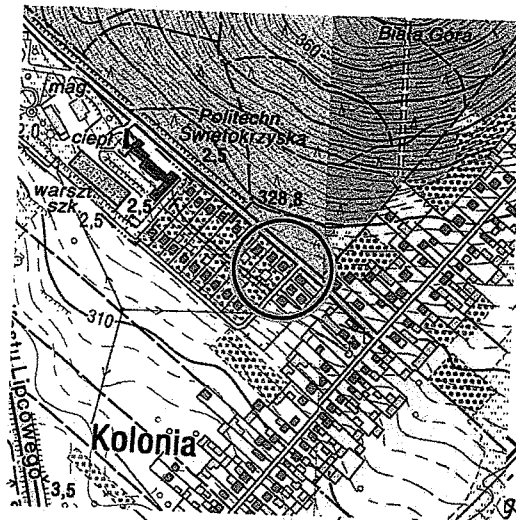

Pracownia Projektowa Jacek Grzybowski 25-308 Kielce ul. Bodzentyńska 10/104			
Autorzy opracowania		Specjalność i numer uprawnień	Podpis
Projektował	mgr inż. Jacek Grzybowski	Instalacyjno inżynierska Sieci gazowe Nr KL37/91	<i>[Signature]</i>
Opracował	mgr inż. Dorota Nowacka		
Obiekt:	Budowa przyłącza gazowego ś/c do budynku mieszkalnego w m. Dąbrowa - Osiedle 10, dz. nr 1764, gm. Masłów		Stadium Projekt
Nazwa rysunku	PROJEKT ZAGOSPODAROWANIA TERENU	Skala 1:500	Nr rysunku 1