


Poświadczam, że niniejszy dokument został opracowany w wyniku prac geodezyjnych i kartograficznych, których rezultaty zawiera operat techniczny opisany do ewidencji materiałów państwowego zasobu geodezyjnego i kartograficznego	
Organ prowadzący państwowy zasób geodezyjny i kartograficzny	STAROSTWO POWIATOWE W KIELCACH Powiatowy Ośrodek Dokumentacji Geodezyjnej i Kartograficznej
Identyfikator ewidencyjny materiału zasobu - operatu technicznego	P.2604.2014. 2295
Data wpisania operatu technicznego do ewidencji państwowego zasobu	19.05.2014
Imię, nazwisko i podpis osoby reprezentującej organ	<i>[Signature]</i>

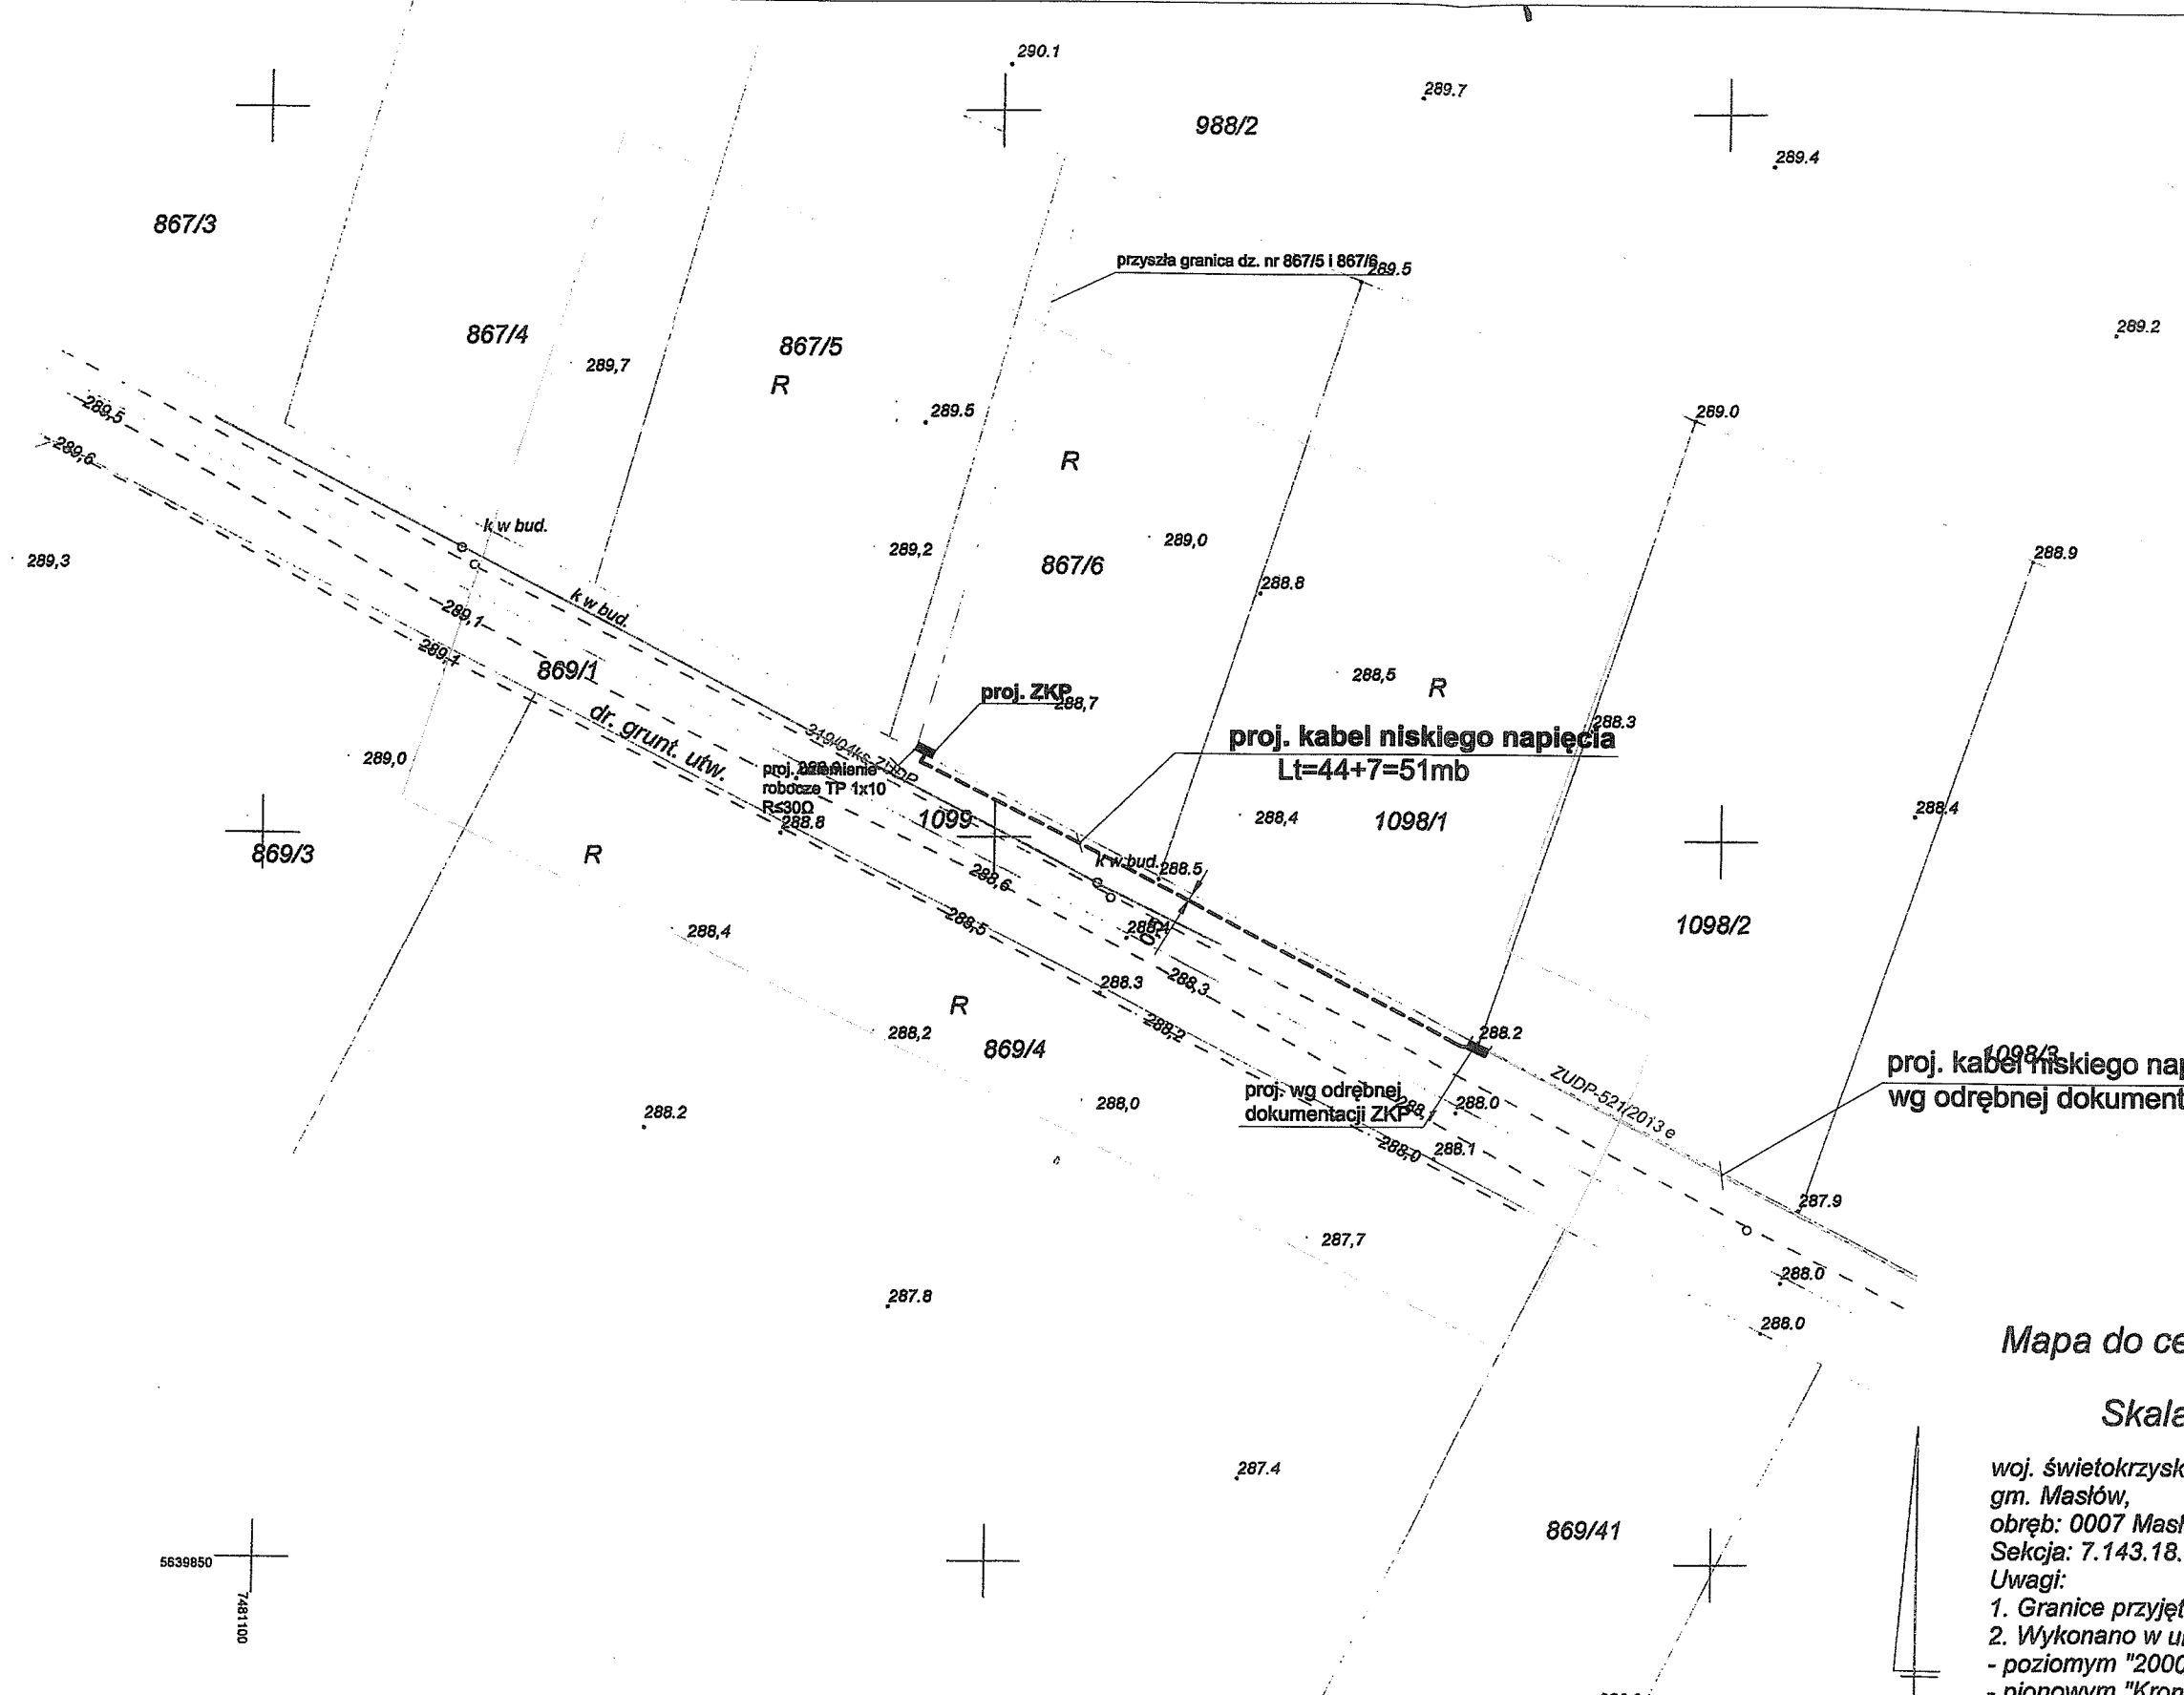

Mapa do celów projektowych

Skala 1:500

woj. świętokrzyskie, pow. kielecki,
gm. Masłów,
obręb: 0007 Masłów Pierwszy cz. dz. nr 867/5, 1099
Sekcja: 7.143.18.04.1.1 B-7,8, C-7,8
Uwagi:

1. Granice przyjęto z ewidencji gruntów.
 2. Wykonano w układach:
- poziomym "2000",
- pionowym "Kronstadt 86"
 3. Nie badano KW pod kątem służebności gruntowych na przedmiotowych działkach.
 4. Nie wyklucza się istnienia w terenie urządzeń podziemnych nie zgłoszonych do inwentaryzacji.
 5. Wykonano dnia 06-05-2014
 6. GN-III-6640.1635.2014
- Wykonawca:

P.B. GEOTECHNIX
Łeozek Zbroszczyk-Rylski
26-066 Piekoszów, Lubno 9a
NIP 959-128-07-79
tel. 504-638-200

inż. Katarzyna Ryńska
geodeta uprawniony
nr 001/20111

OCHRONA OD PORAŻEŃ
Samoczynne wyłączenie zasilania
w układzie sieciowym TN-C

		KOSSEL Technologies	
INWESTOR: PGE Dystrybucja S.A. Oddział Skarżysko-Kamienna Rejon Energetyczny Kielce			
NAZWA RYSUNKU:	PBW przyłącza kablowego n/N do budynku mieszkalnego w m-ści Masłów Pierwszy dz. nr 867/5, 867/6 - projekt zagospodarowania terenu		
PROJEKTOWAŁ:	Marek Osuch	upr. bud. nr 129/801 KL 213/89	
OPRACOWAŁ:	mgr inż. Mateusz Sagan		
DATA: maj 2014r.		Skala 1:500	Rys. nr: 1

5639850
7481100