

Mapa do celów projektowych

Miejscowość: Masłów Pierwszy cz. dz. 730/1;
Woj.: świętokrzyskie
Pow.: kielecki
J. ew.: Masłów
Obr.: 0007 Masłów Pierwszy

Skala 1 : 500
Przeskalowanie z 1:1000

Sekcje nr: 7.144.18.23.1 E - 3, 4; 7.144.18.23.3 A - 3;

Kolorem czerwonym zaznaczono teren zaktualizowany.
Mapę wykonano:

- w układzie współrzędnych płaskich prostokątnych "2000/21"
- w układzie wysokościowym Kronsztad 1986


Nie badano służebności na w/w działce.

Granice nieruchomości i konturów
przyjęto z ewidencji gruntów.

Zaktualizowano dnia: 06.06.2014r.

GEOMETRA Mariusz Pindral
25-432 Kielce
ul. J. Nowaka-Jeziorańskiego 109/25
tel 508-470-187, 512-042-558
NIP 661-216-98-80

inż. Mariusz Pindral
Pindral M.
Geodeta uprawniony
nr upr. 21716

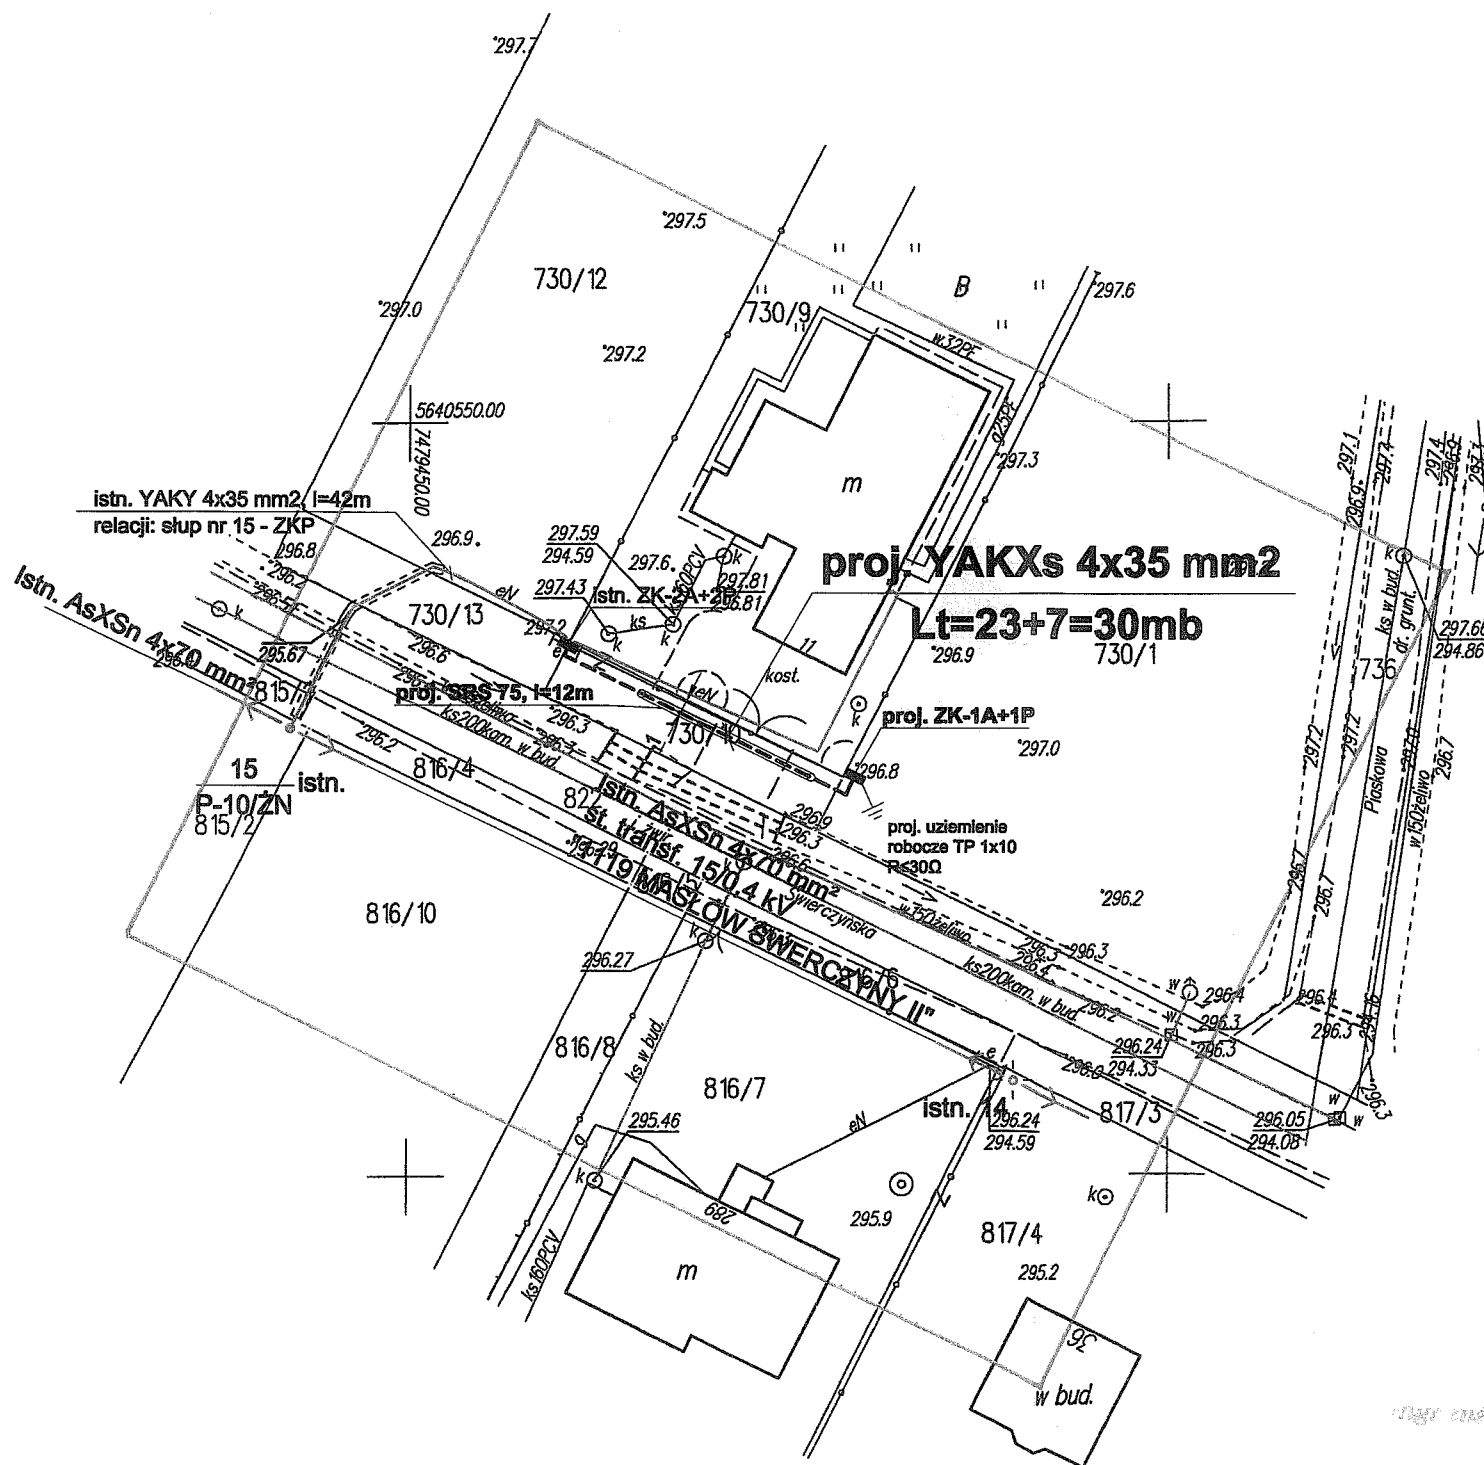

Poświadczam, że niniejszy dokument został opracowany w wyniku prac geodezyjnych i kartograficznych. Inżynierskie rezultaty zawiera operat techniczny wpisany do ewidencji materiałów geodezyjnych i kartograficznych.	
Organ prowadzący państwowy zasób geodezyjny i kartograficzny	STAROSTWO POWIATOWE W KIELCACH Powiatowy Ośrodek Dokumentacji Geodezyjnej i Kartograficznej
Identyfikator ewidencyjny materiału zasobu operatu technicznego	P.2604.2014. 2951
Data wydania operatu technicznego	1 2 CZE 2014
Imię i nazwisko i podpis osoby reprezentującej organ	<i>App</i>

OCHRONA OD PORAZEŃ
Samoczynne wyłączenie zasilania
w układzie sieciowym TN-C

KOSSEL Technologies	
INWESTOR:	PGE Dystrybucja S.A. Oddział Skarżysko-Kamienna Rejon Energetyczny Kielce
NAZWA RYSUNKU:	PBW przyłącza kablowego n/N do budynku mieszkalnego w m-ści Masłów Pierwszy dz. nr 730/1 - projekt zagospodarowania terenu
PROJEKTOWAŁ:	Marek Osuch <small>upr. bud. nr 129/80 I KL 213/89</small>
OPRACOWAŁ:	mgr inż. Mateusz Sagan
DATA: lipiec 2014r.	Skala 1:500 <small>Rys. nr: 1</small>

mgr inż. Mateusz Sagan