

MAPA DO CELÓW PROJEKTOWYCH
Miejscowość: Brzezinki cz. dz. 599/7; 599/8; 599/9;
Woj.: świętokrzyskie
Pow.: kielecki
Jew.: Masłów
Obr.: 0002 Brzezinki
Skala 1:500
Seksja nr: 7.14.18.10.3 A-B-7,8;
Zamówiono dn. 18.07.2014r.

Masa wykonana w ukł. i w układzie wysokościowym Krasnotakt 88
Masa wykonana w układzie wysokościowym (bez aktualizacji)
Nie bierano siły zbieżności na w/w działkach
Kolorami czarnym i czerwonym zaznaczono (bez aktualizacji)
Kolorami niebieskim i zielonym
Z aktualizacją do 18.07.2014r.


inż. Mariusz Pindral
Geodeja uprawnion
ni upr. 2176

GEOMETRIA Mariusz Pindral
ul. J. Nowaka-Grabowskiego 109/25
25-432 Kielce
tel. 508-470-137, 512-042-558
NIP 661-216-08-80


WÓJT
mgr Tomasz Łato

Przytoczona się, że niniejszy dokument został opracowany w wyniku prac geodezyjnych i kartograficznych, których rezultaty zawiera operat techniczny wpisany do ewidencji materiałów państwowego zasobu geodezyjnego i kartograficznego	
Organ prowadzący państwowy zasób geodezyjny i kartograficzny	STAROSTWO POWIATOWE W KIELCACH Powiatowy Ośrodek Dokumentacji Geodezyjnej i Kartograficznej
Identyfikator ewidencyjny materiału zasobu - operatu technicznego	P.2604.2014.3804
Data wpisania operatu technicznego do ewidencji materiałów zasobu	17 MRZ 2014
Imię, nazwisko i podpis osoby reprezentującej organ	<i>[Podpis]</i> Główny Geodeta Państwa

WÓJT GMINY
MASŁÓW
woj. świętokrzyskie

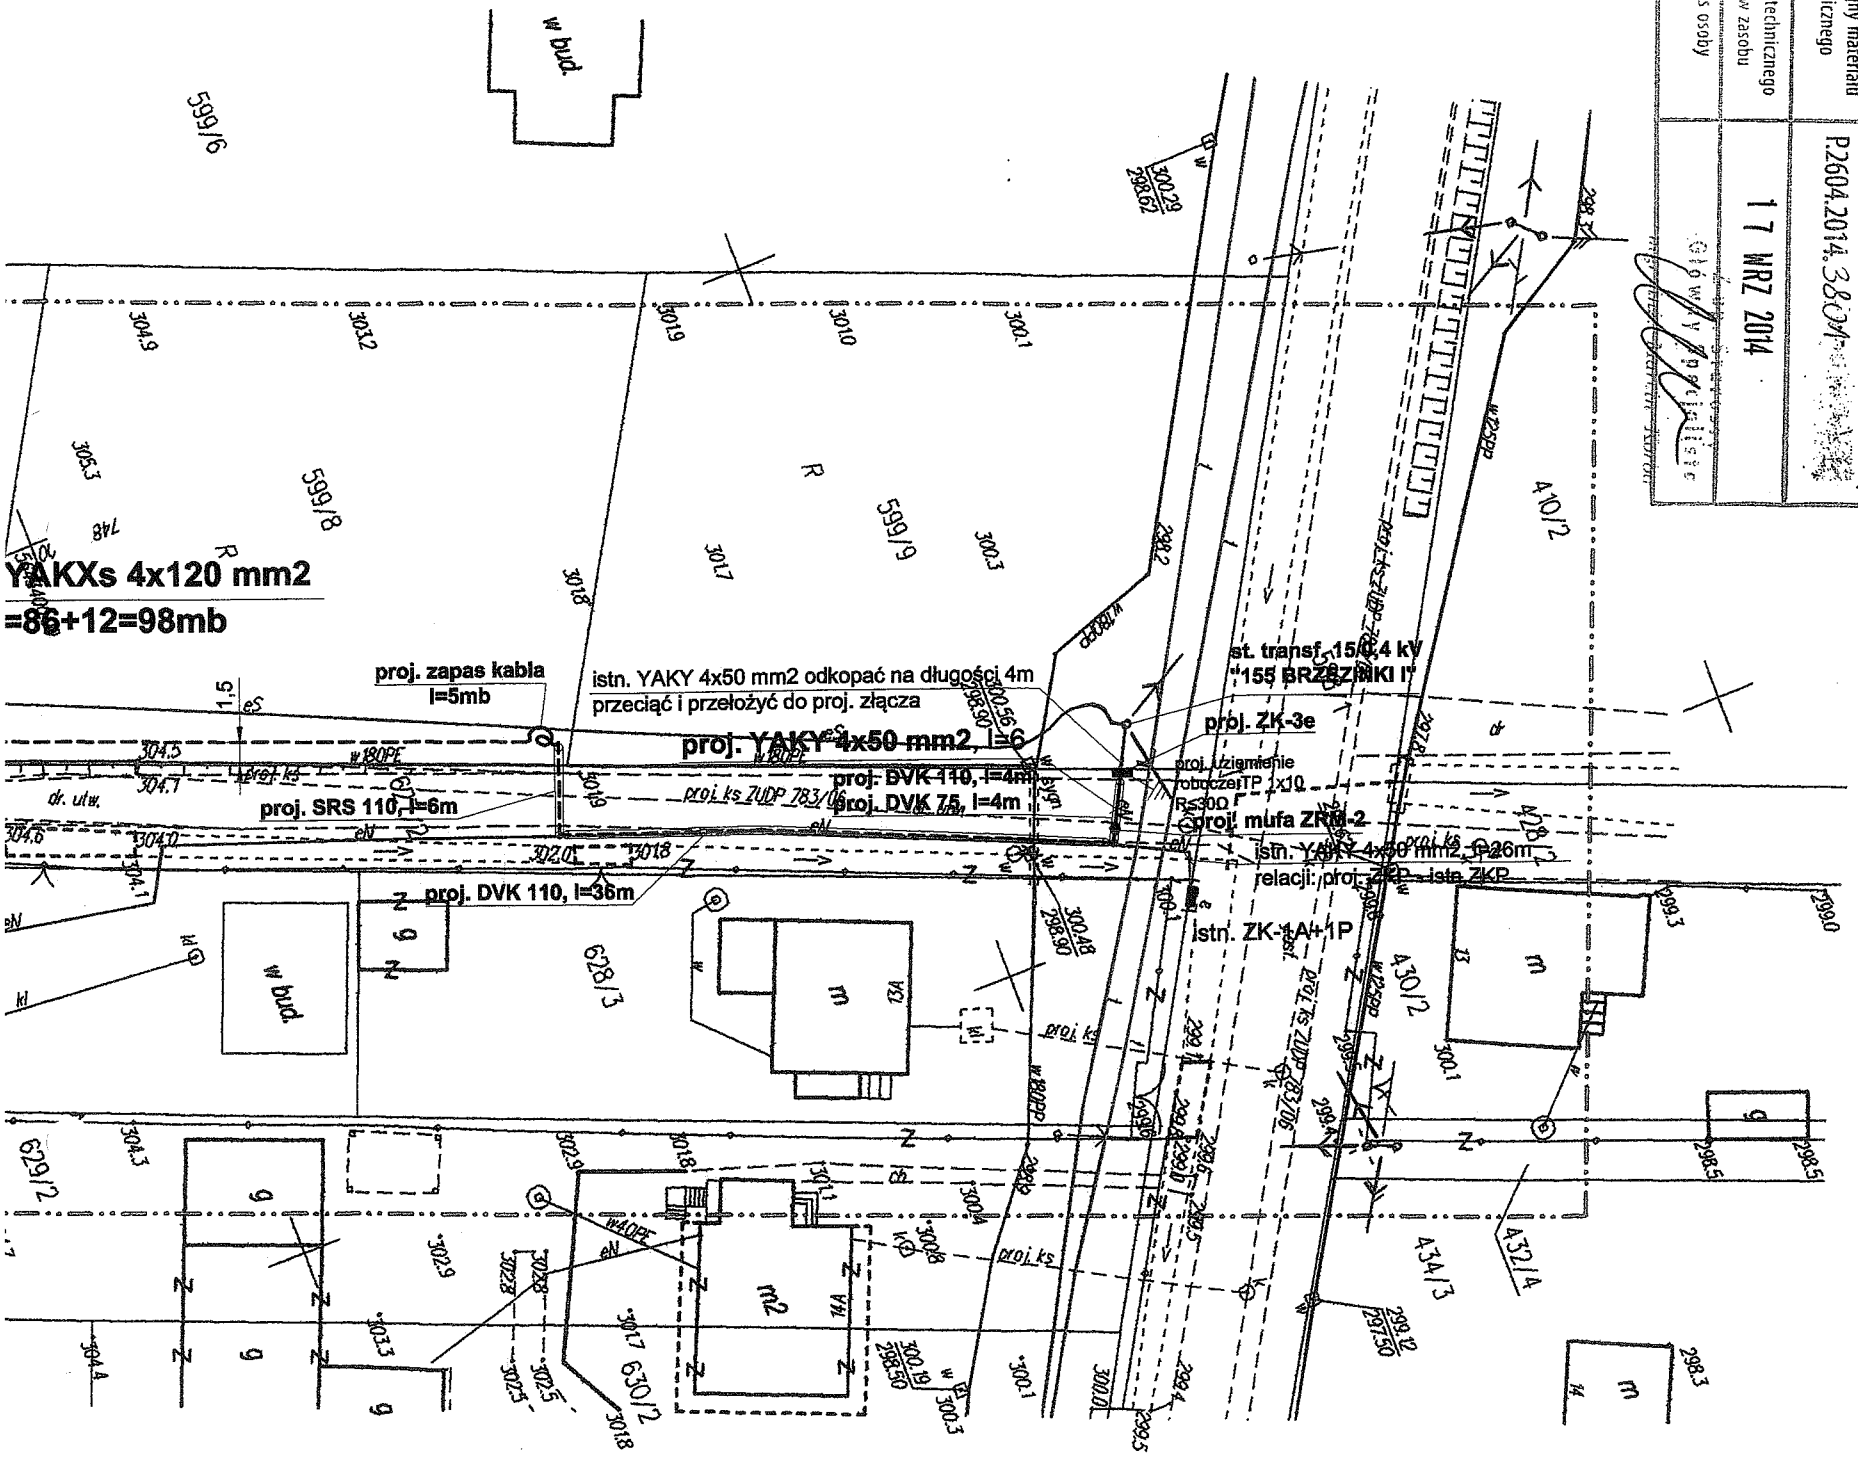

OCHRONA OD PORAZEŃ
Samoczynne wyłączenie zasilania
w układzie sieciowym TN-C

 KOSEL Technologies	
INWESTOR: PGE Dystrybucja S.A. Oddział Skarżysko-Kielce Rejon Energetyczny Kielce	
NAZWA RYSUNKU:	PBW przyłącza kablowego n/N do budynku mieszkalnego w Brzezinki dz. nr 600/2 - projekt zagospodarowania terenu
PROJEKTOWAŁ:	Marek Osuch upr. bud. nr 129/80 i Kl. 213/89
OPRACOWAŁ:	mgr inż. Mateusz Sagan
DATA: październik 2014r. Skala 1:500	