


Koncepcja zmiany formy wizualnej budynku Centrum Edukacji i Kultury "Szklany Dom" oraz projekt zagospodarowania terenu na działkach nr ew 257/5 i 257/1 w Ciekotach

LEGENDA:

- 1. CENTRUM EDUKACJI I KULTURY 'SZKLANY DOM'
- 2. DOJŚCIE POCHYLE
- 3. ALEJA WIDOKOWA
- 4. LABIRYNT SZKLANY
- 5. BOKSY KAWIARNIANE
- 6. SIEDZISKA ŁAWY
- 7. KUBIKI UŻYTKOWE POD ROZPINANYM DACHEM
- 8. STÓLKI
- 9. SZKLANA AŻUROWA PRZEGRODA
- 10. PRZEGRODA ZIELONA Z WYSOKICH TRAW OZDOBNYCH

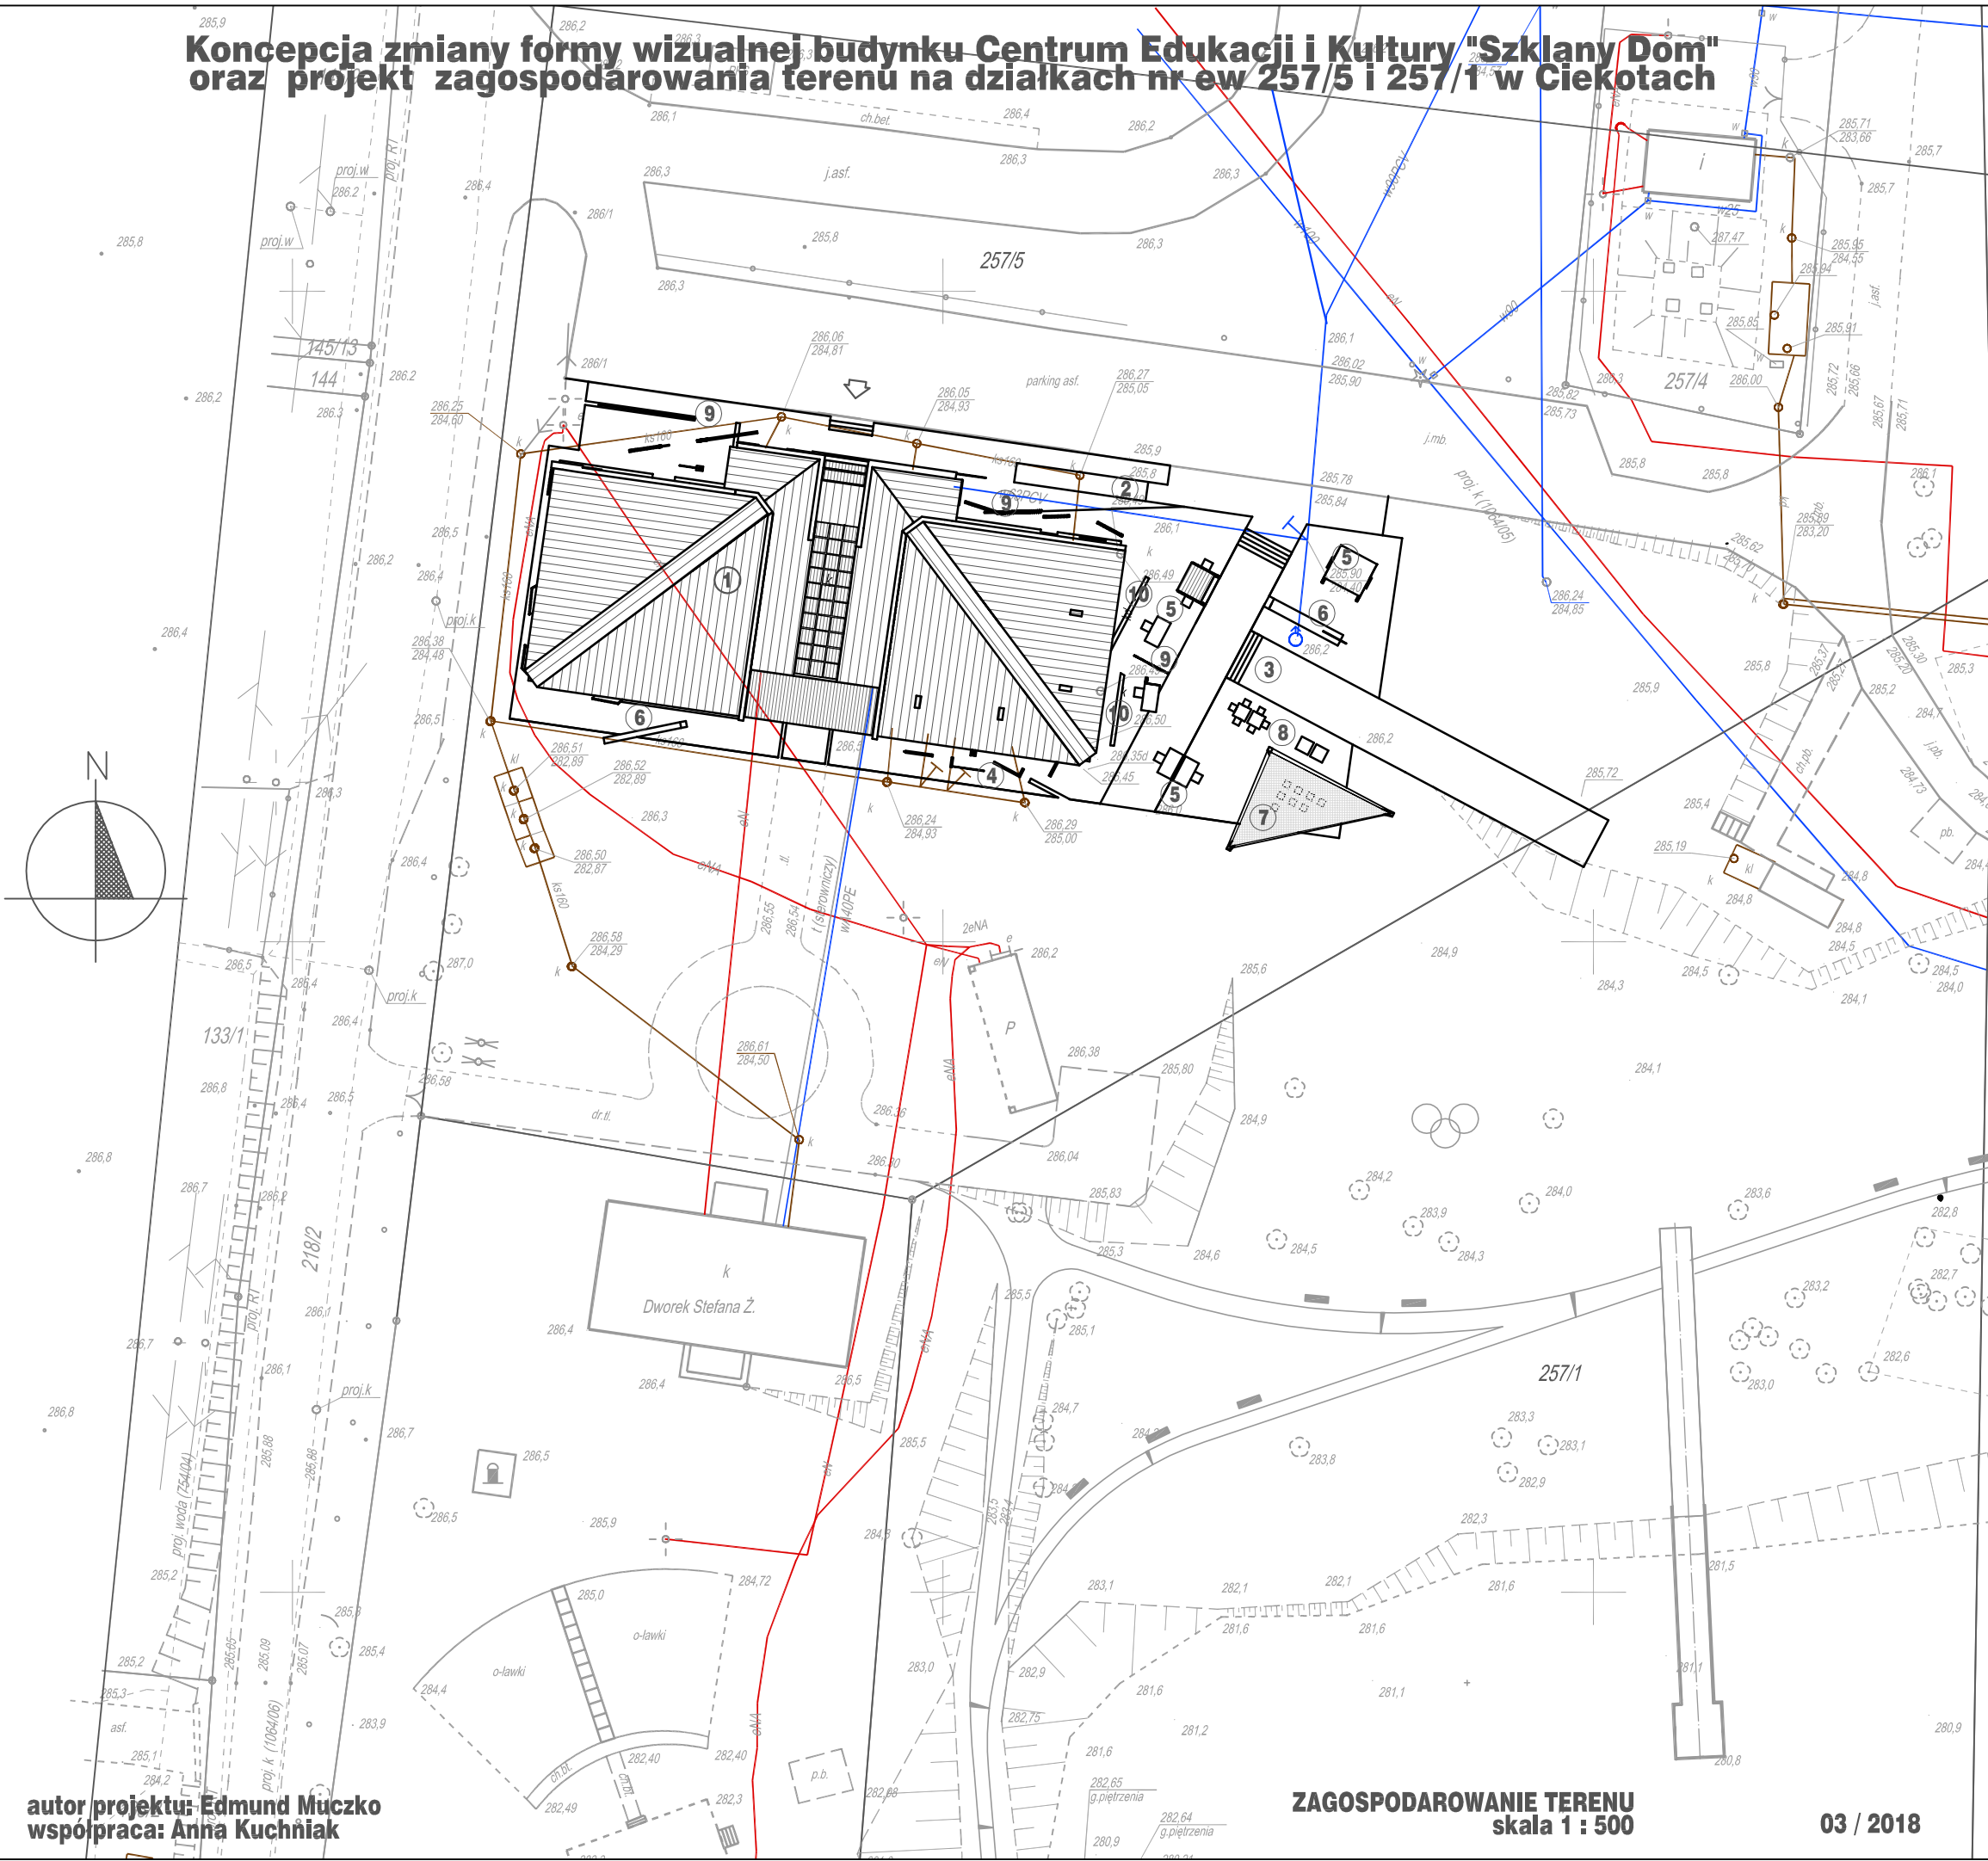

autor projektu: Edmund Muczek
współpraca: Anna Kuchniak

ZAGOSPODAROWANIE TERENU
skala 1 : 500

03 / 2018