


Załącznik graficzny Nr 1 do Uchwały Nr XXVIII/186/2012
Rady Gminy w Mastowie z dnia 29 listopada 2012 r.

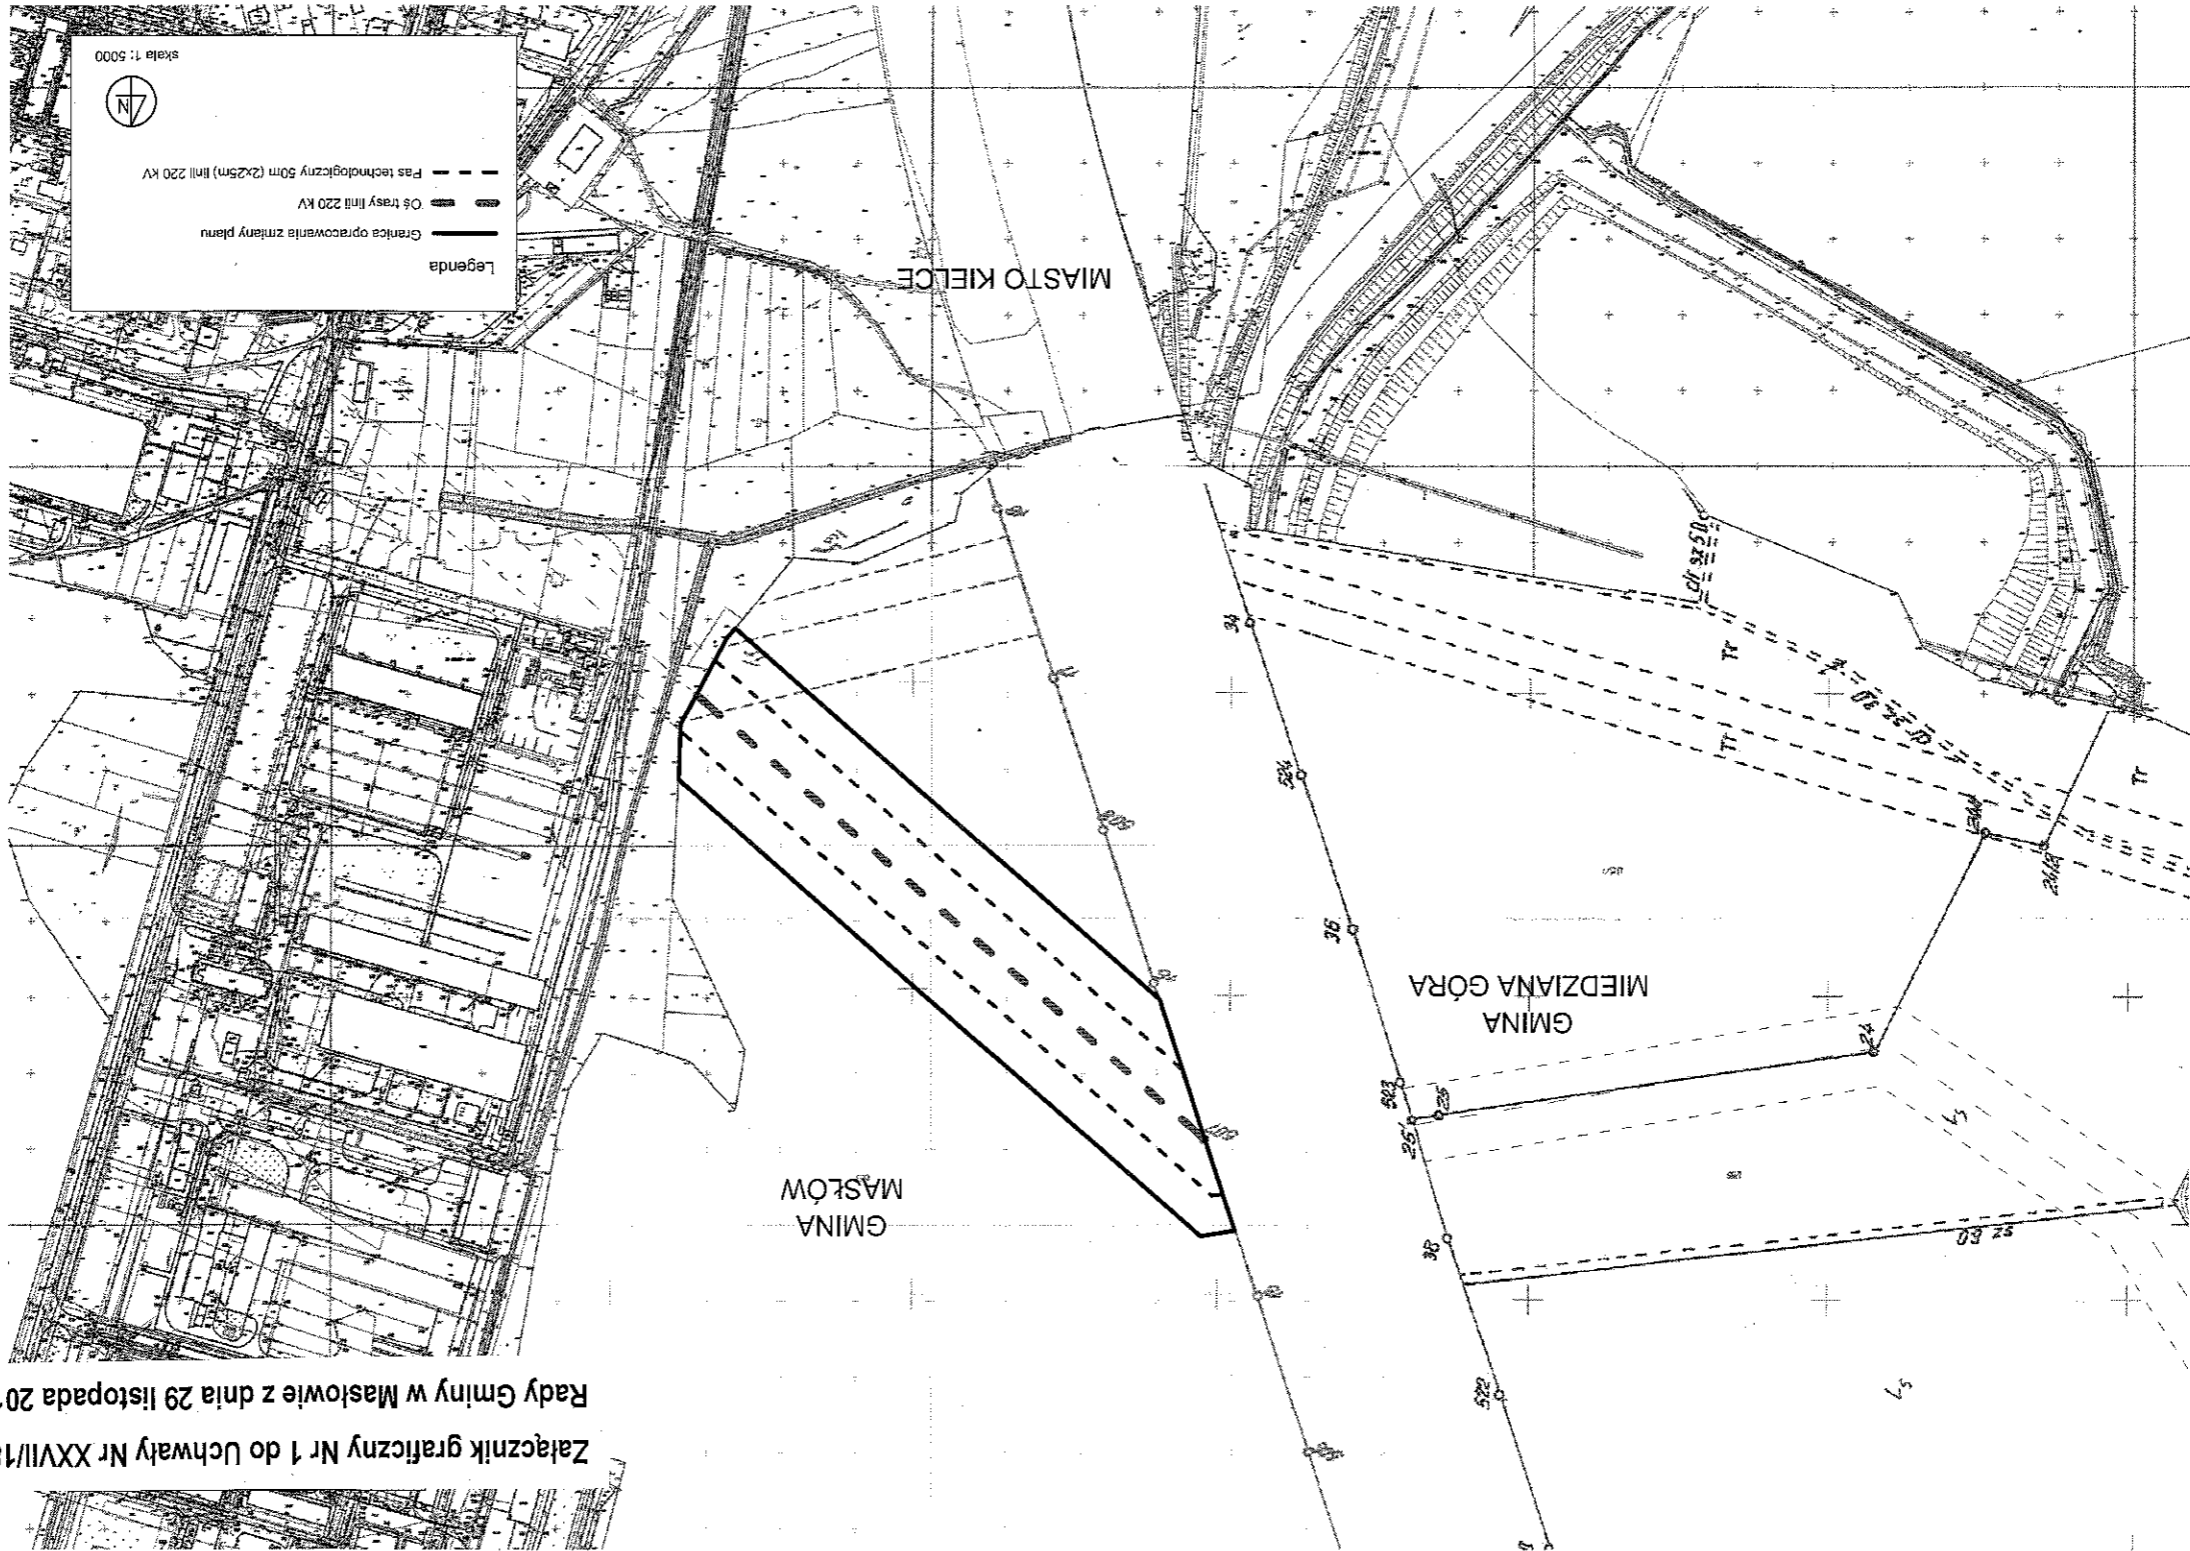

skala 1:5000

Legend

- Pas technologiczny 50m (2x25m) linii 220 kV
- o-o- Oś trasy linii 220 kV
- Granica opracowania zmienny planu

North arrow symbol