

województwo: świętokrzyskie
 powiat: kielecki
 gmina: Masłów
 obręb: 0004 DĄBROWA
 ulica: Górna
 części działek: 14/20 i 14/85 i część drogi 14/84

Mapa do celów projektowych

skala 1:1000

układ poziomy 2000/7
 układ wysokościowy Krańsztaft 1960

Mapa zbiorcza powstała z sekcji:
 7.144.18.01.2 D-4, E-4
 7.144.18.01.4 A-4,5, B-5,6, C-5,6, D-6,7

Granice nieruchomości przyjęto z ewidencji gruntów.

W księgach wieczystych:
 K11L/00101776/5 dotyczącej dz. nr 14/84
 K11L/00091945/7 dotyczącej dz. nr 14/85
 nie stwierdzono wpisów dot. służebności gruntowych.

Mapę wykonano w m-cu lutym 2013r.

Wykonawca:

Waldemar Mazurek
 GEODETA UPRAWNIENI
 Nr upr. 17402


MAZUREK
 USŁUGI GEODEZYJNE
 25-661 Kielce, ul. Helenówek 53
 NIP 959-149-02-29, tel. 664 436 903

Starostwo Powiatowe w Kielcach
 Powiatowy Ośrodek Dokumentacji Geodezyjnej i Kartograficznej
 W obszarze oznaczonym linią wążek lub aboczi...
 Decyzja o aktualizacji mapy zasadniczej
 Dokumenty z ponownym P-10-5/2,5 z datą do 14/08/13
 powiatowego w dniu 09.03.2013 r. z dnia 14/08/13
 pod nr 2423-381.2013
 Niniejsza mapa może służyć do celów projektowych.
 Projektowane obiekty budowlane wymagają pozwolenia na
 budowę podlegającego wyrażeniu i inzynierskiej kwalifikacji
 inżyniera lub inżyniera technika do wykształcenia inżynierskiego
 przez jednostkę uprawnioną do wykonywania geodezyjnych
 11 MAR 2013
 Kielce, dn.

Zakład Proj	
ul. Warszawy	
Imię i nazwisko	mgr
PROJEKTOWAL	
SPRAWDZIŁ	
Nazwa i adres obiektu	Prz WI
Element projektu	Pla nap

Załącznik Nr..... do decyzji
 z dnia 03 LIPCA 2013
 znak: NR 108/2013

URZĄD GMINY MASŁÓW
 woj. świętokrzyskie
 26-001 MASŁÓW
 REGON 060547319

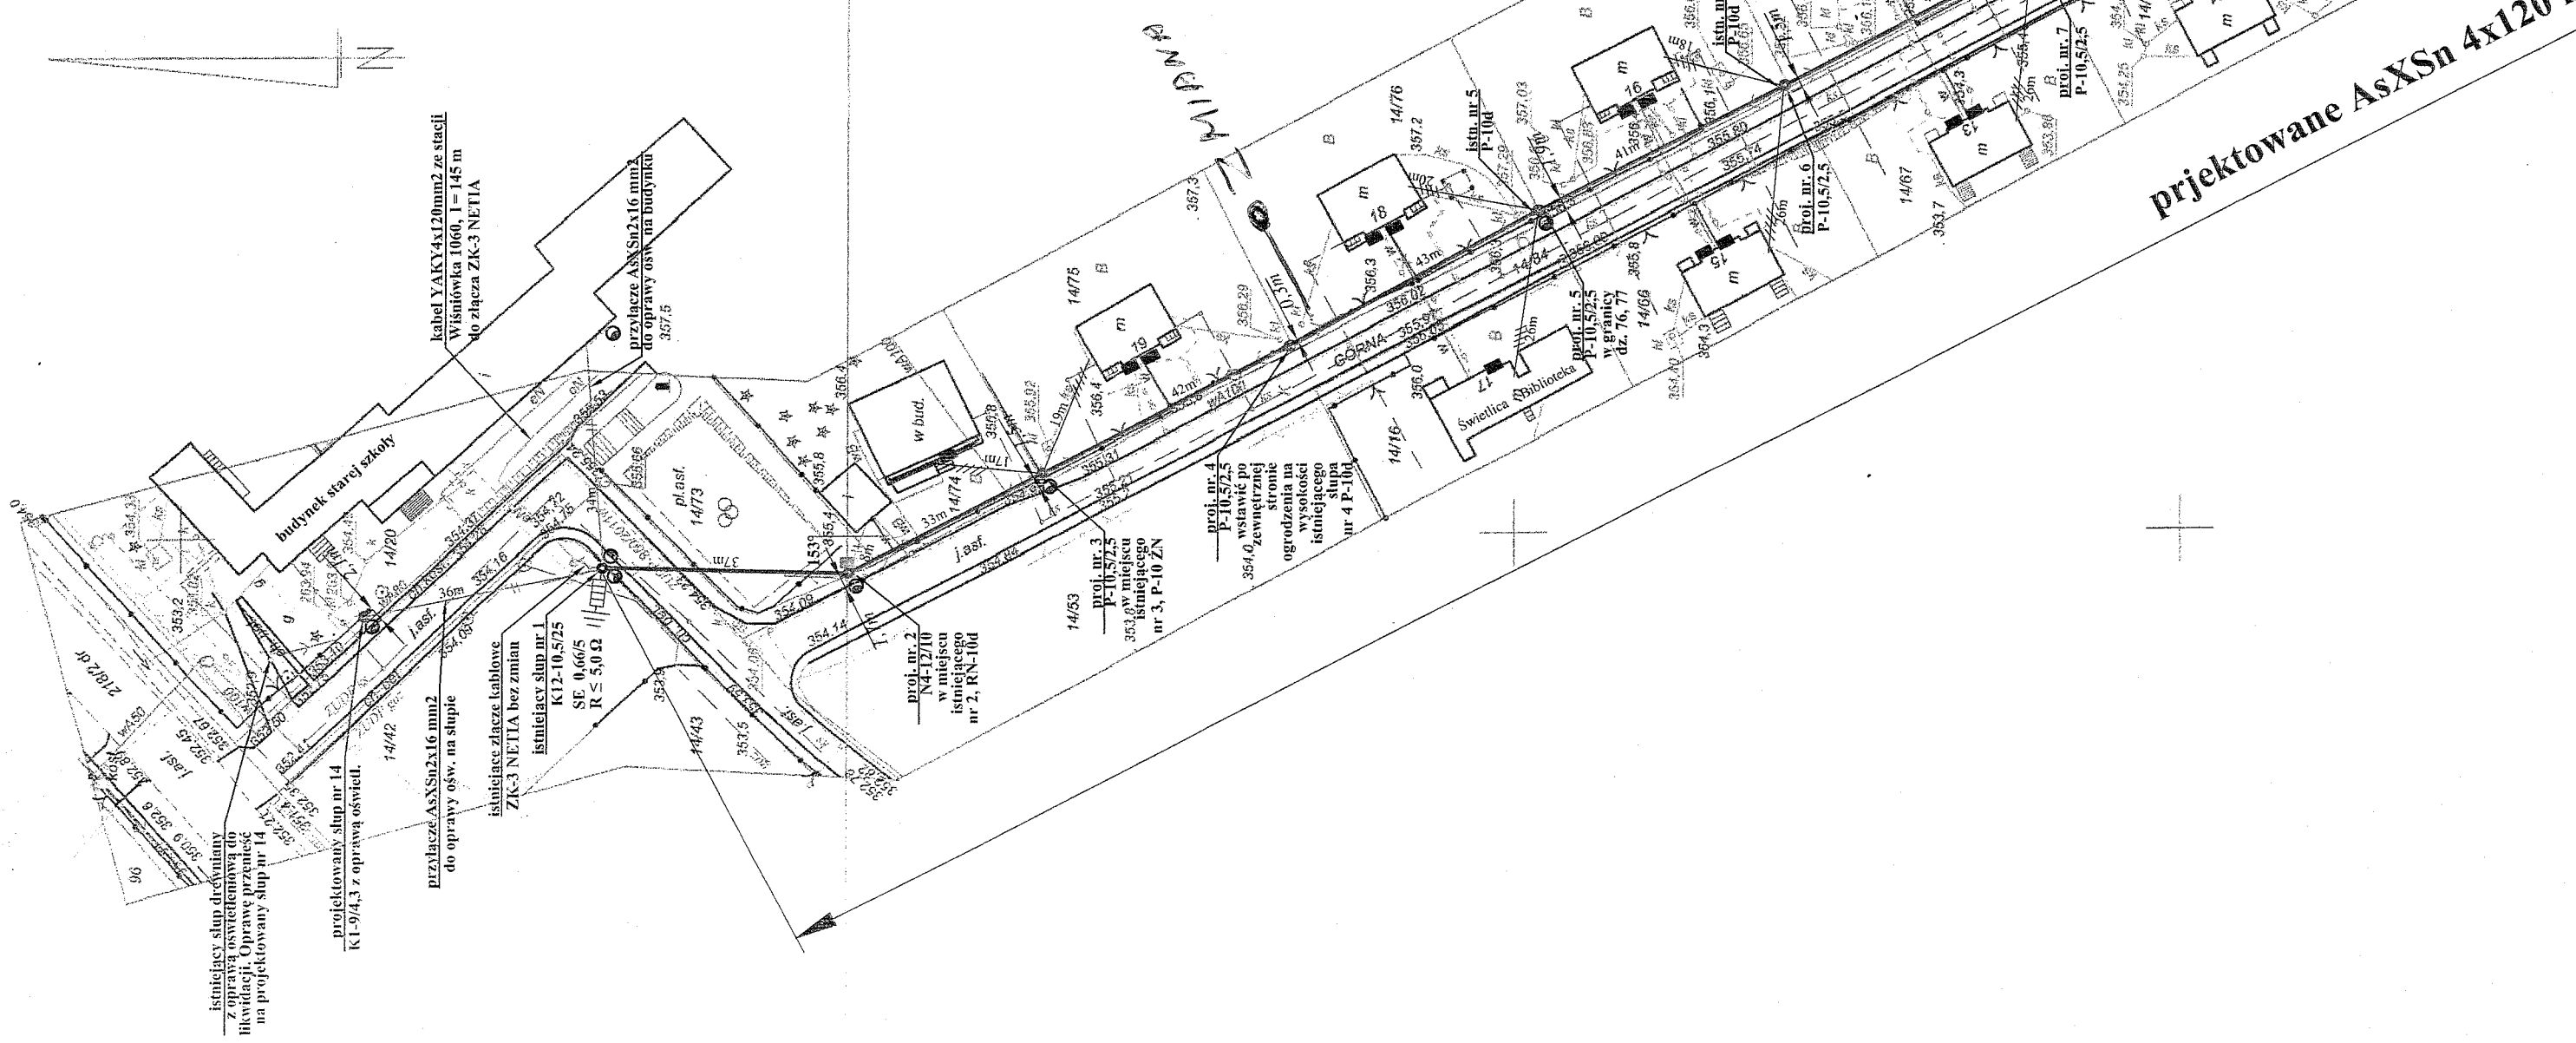

projektowane AsXSn 4x120 m