

PROJEKT ZAGOSPODAROWANIA TERENU

Budowa linii kablowej nn

m. Masłów Pierwszy gm. Masłów

URZĄD GMINY MASŁÓW
woj. świętokrzyskie
26-001 MASŁÓW
REGON 000547313

Załącznik Nr 1 do ZARZĄDZENIA
z dnia 02.09.2013
znak: NR 136/2013

mgr inż. Andrzej Pasera

proj. linia YAKY 4x240m
wg. odrębnego opracowania

proj. ZKP-22
wg. odrębnego opracowania

R<30Ω

proj. linia kablowa nn YAKY 4x240m
Lt=310mb Lk=332mb

prognozowana granica pasa drogi

proj. ZKP-22

DVK160

-5-

zapas kabla

-6-

R<30Ω

dz. nr 811/33
230V/400V
Ps=15kW

DVK160

-12-

LEGENDA:

- proj. budowa linii nn
wg. odrębnego opracowania
- proj. budowa linii nn

- TN-C
WODÓW I UZIEMIENIĘ - TN-S

Inwestor:	PGE DYSTRYBUCJA S.A. Oddział w Skarżysku-Kamiennej Al. Piłsudskiego 51		
Tytuł zad.:	Przyłączenie do sieci PGE Dystrybucja SA odbiorcy Masłów Pierwszy dz. nr 811/33	Stadium:	PROJEKT BUDOWLANY
Branża:	ELEKTRYCZNA	nr upr.	Podpis
Projektował:	mgr inż. el. Andrzej Niechcial	SWK/0147 PWCE/04	07.0213
Opracował:	mgr inż. el. Kamil Piwoń		
Sprawił:			
Treść rys.:	Projekt zagospodarowania terenu - Budowa odcinka linii kablowej nn	skala:	nr rys.:
		1:500	2

PROJEKT ZAGOSPODAROWANIA TERENU



Budowa linii kablowej nn
m. Masłów Pierwszy gm. Masłów

URZĄD GMINY MASŁÓW
woj. świętokrzyskie
26-001 MASŁÓW
REGON 000547313

Załącznik Nr 1 do ZARZĄDZENIA
z dnia 02.09.2013
znak: NR 136/2013

mgr inż. Krzysztof Pasera
proj. linia YAKY 4x240m
wg. odrębnego opracowania

"odbiorca przyłączony"
dz. nr 811/33
230V/400V
Ps=15kW

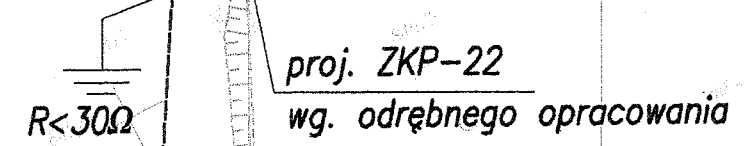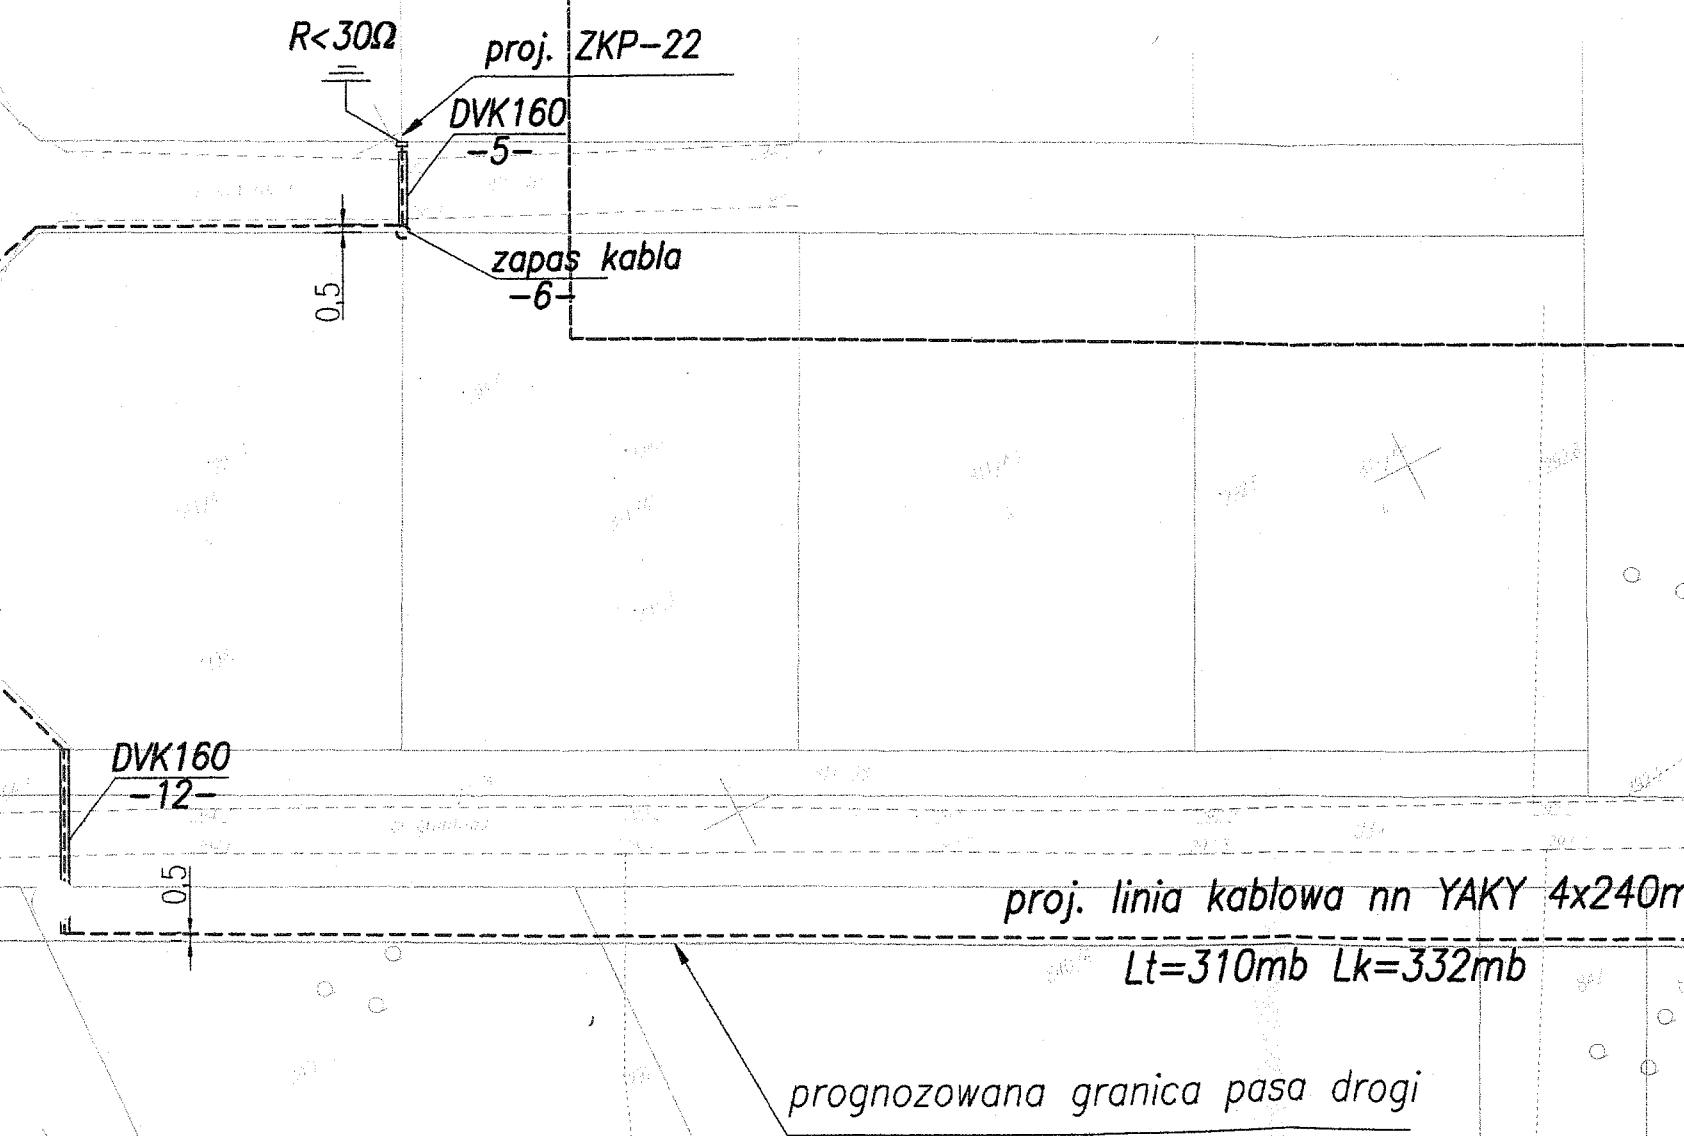

LEGENDA:
- - - - - proj. budowa linii nn
wg. odrębnego opracowania
- - - - - proj. budowa linii nn

- TN-C
WODÓW I UZIEMIENIEŃ - TN-S

Inwestor:	PGE DYSTRYBUCJA S.A. Oddział w Skarżysku-Kamiennej Al. Pilsudskiego 51		
Tytuł zad.:	Przyłączenie do sieci PGE Dystrybucja SA odbiorcy Masłów Pierwszy dz. nr 811/33	Stadium:	PROJEKT BUDOWLANY
Branża:	ELEKTRYCZNA	nr upr.	Podpis
Projektował:	mgr inż. el. Andrzej Niechcial	SWK/0147 PWCE/04	07.0213
Opracował:	mgr inż. el. Kamil Piwowar		
Sprawdził:			
Treść rys.:	Projekt zagospodarowania terenu - Budowa odcinka linii kablowej nn	skala:	nr rys:
		1:500	2

PROJEKT ZAGOSPODAROWANIA TERENU

Budowa linii kablowej nn

m. Masłów Pierwszy gm. Masłów

URZĄD GMINY MASŁÓW
woj. świętokrzyskie
26-001 MASŁÓW
REGON 000547813

Załącznik Nr 1 do ZARZĄDZENIA
z dnia 02.09.2013
znak: NR 136/2013

mgr inż. Krzysztof Pasera

proj. linia YAKY 4x240m
wg. odrębnego opracowania

proj. ZKP-22
wg. odrębnego opracowania

proj. linia kablowa nn YAKY 4x240m
Lt=310mb Lk=332mb

prognozowana granica pasa drogi

"odbiorca przyłączony"

dz. nr 811/33
230V/400V
Ps=15kW

R<30Ω

proj. ZKP-22

DVK160

-5-

zapas kabla

-6-

0.5

DVK160

-12-

0.5

0.5

3.5

R<30Ω

LEGENDA:

- proj. budowa linii nn
wg. odrębnego opracowania
- proj. budowa linii nn

- TN-C
WODÓW I UZIEMIENIE - TN-S

Inwestor:	PGE DYSTRYBUCJA S.A. Oddział w Skarżysku-Kamiennej Al. Piłsudskiego 51		
Tytuł zad.:	Przyłączenie do sieci PGE Dystrybucja SA odbiorcy Masłów Pierwszy dz. nr 811/33	Stadium:	PROJEKT BUDOWLANY
Branża:	ELEKTRYCZNA	nr upr.	Podpis
Projektował:	mgr inż. el. Andrzej Niechcial	SWK/0147 PWCE/04	07.0213
Opracował:	mgr inż. el. Kamil Piwowar		
Sprawdził:			
Treść rys.:	Projekt zagospodarowania terenu - Budowa odcinka linii kablowej nn	skala:	nr rys.:
		1:500	2