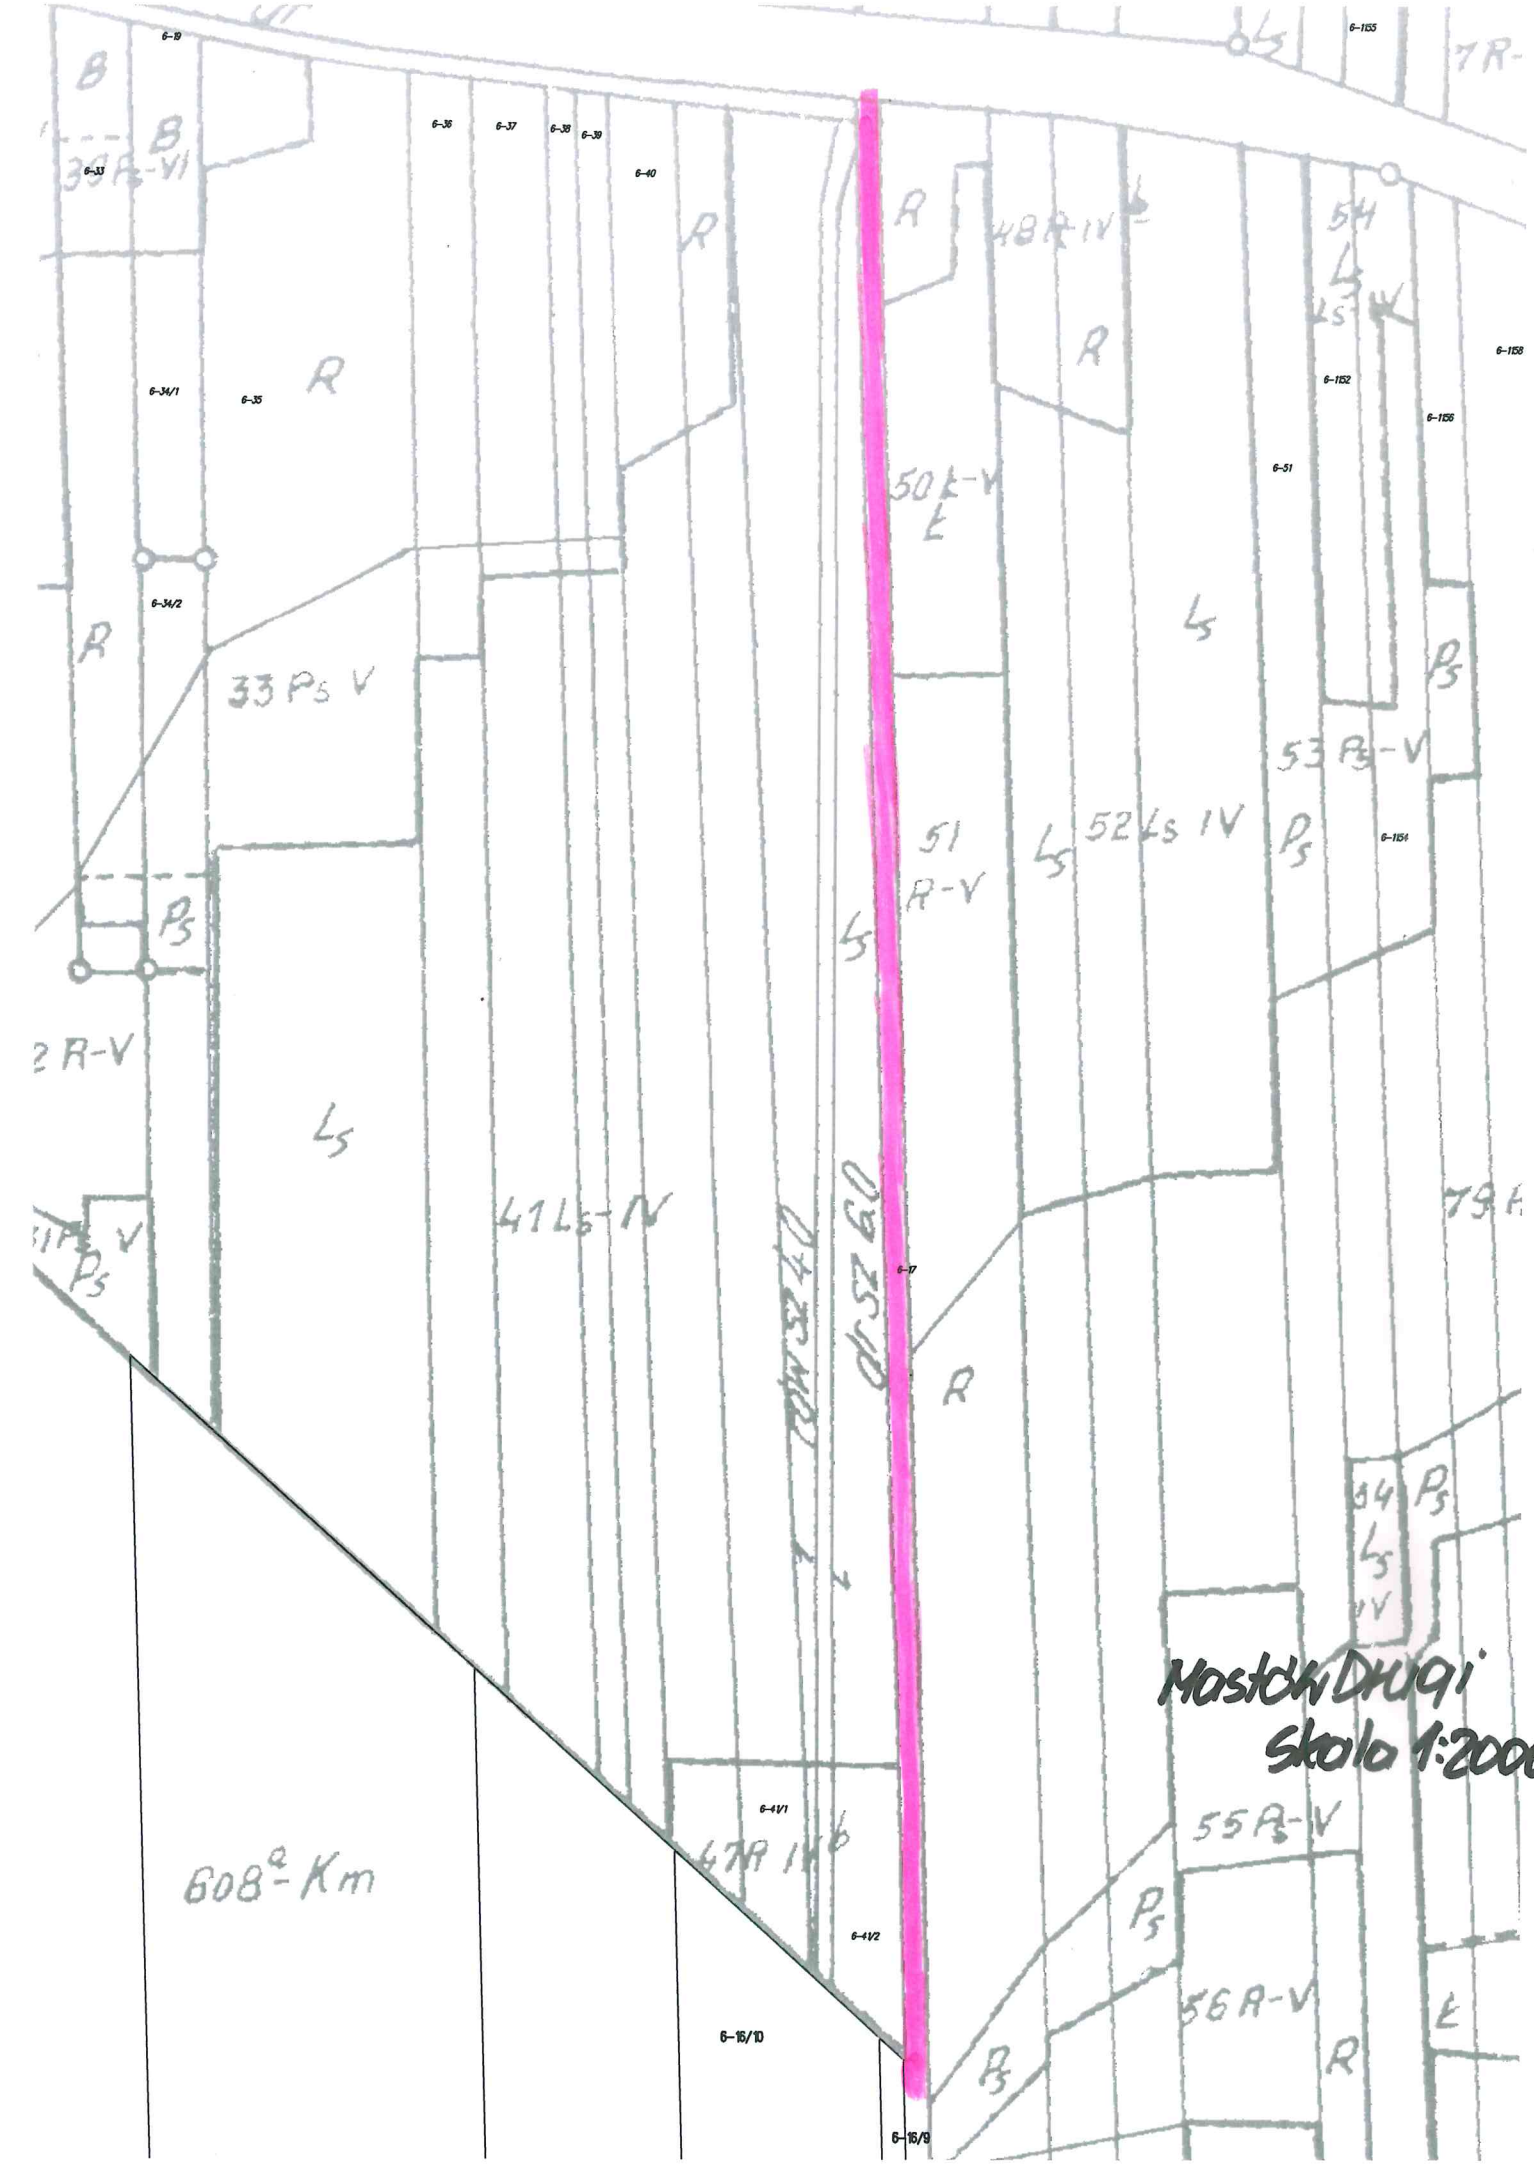

6-19
6-33
6-36
6-37
6-38
6-39
6-40
6-34/1
6-35
6-34/2
6-1155
6-1158
6-1152
6-1156
6-51
6-1154
6-17
6-41/1
6-41/2
6-16/10
6-16/9
33 Ps V
50 Ł-V
48 R-IV
51 R-V
52 Ls IV
53 Ps-V
41 Ls-IV
47 R IV
55 Ps-V
56 R-V
608a-Km
Mostów Drugi
Skala 1:2000