

RZECZOWNICZKA DO SPRAW ZAGROZBEZPIECZEN PRZECIWOPOŻAROWYCH
ul. Kościelna 102, Złotych Dęb. Nr 457-2003
Kielce, dnia 04.03.09
Zgodnie z projektem z wymaganiami ochrony przeciwpożarowej stwierdzam bez uwag z uwagami:
tel. (41) 34-620-01, kom. 602-858-457

ZESTAWIENIE POWIERZCHNI

1	KLATKA SCHODOWA + HOL WEJŚCOWY	35,74m ²	PLYTKI CERAMICZNE
2	ZAPLECZE SALI + KOMUNIKACJA	10,19m ²	PLYTKI CERAMICZNE
3	GARDEROBA	6,37m ²	PLYTKI CERAMICZNE
4	WC + NATRYSK	4,16m ²	PLYTKI CERAMICZNE
5	GARDEROBA	6,23m ²	PLYTKI CERAMICZNE
6	SALA WIELOFUNKCYJNA	247,20m ²	PLYTKI CERAMICZNE
7	HOL + RECEPCJA	93,13m ²	PLYTKI CERAMICZNE
8	SALA EDUKACYJNA	98,57m ²	PLYTKI CERAMICZNE
9	KOTŁOWNIA	3,00m ²	PLYTKI CERAMICZNE
10	SKŁAD PALIWA	8,80m ²	PLYTKI CERAMICZNE
11	ZAPLECZE SALI WIELOFUNKCYJNEJ	8,11m ²	PLYTKI CERAMICZNE
12	SZATNIA SPRZEDAŻ PAMIATEK		PLYTKI CERAMICZNE
13	KORYTARZ	16,85m ²	PLYTKI CERAMICZNE
14	WC DLA NIEPEŁNOSPRAWNYCH	4,75m ²	PLYTKI CERAMICZNE
15	WC DLA KOBIET	11,80m ²	PLYTKI CERAMICZNE
16	WC DLA MĘZCZYZN	13,90m ²	PLYTKI CERAMICZNE
17	POM. GOSPODARZE	1,67m ²	PLYTKI CERAMICZNE
18	ANEKS KUCHENNY	8,03m ²	PLYTKI CERAMICZNE
19	POKÓJ GOŚCINNY	18,47m ²	PANELE PODŁOGOWE
20	WC + NATRYSK	2,79m ²	PLYTKI CERAMICZNE
21	POKÓJ GOŚCINNY	16,44m ²	PANELE PODŁOGOWE
22	WC + NATRYSK	2,78m ²	PLYTKI CERAMICZNE
23	POKÓJ GOŚCINNY	17,81m ²	PANELE PODŁOGOWE
24	WC + NATRYSK	2,78m ²	PLYTKI CERAMICZNE
25	KORYTARZ	19,78m ²	PLYTKI CERAMICZNE

"PROARCH"
PRACOWNIA PROJEKTOWO-BUDOWLANA L.GALCZEWSKI
mgr inż. Leszek Galczewski
ul. Szansa 14
NIP 656-000-000, Regon 292367376
tel. 41 356-44-78


RAZEM

657,81 m²

mgr inż. Bartosz Zimoda
Upr. bud. do kierowania robotami budowlanymi bez ograniczeń w województwie łódzkim Nr upraw. 1200057/0001/2006

"PROARCH" PRACOWNIA PROJEKTOWO-BUDOWLANA L.GALCZEWSKI 28-300 JEDRZEJÓW, UL. SZANSA 14	
GMINA MASŁÓW 26-001 MASŁÓW, UL. SPOKOJNA 1	
SZKLANY DOM - DWOREK STEFANA ŻEROMSKIEGO CENTRUM EDUKACYJNE W CIĘKOTACH GMINA MASŁÓW DZIAŁKA NR EWID. 257/1	
CENTRUM - PROJEKT BUDOWLANY ARCHITEKTURY	
RZUT PARTERU	
01.2009	
mgr inż. arch. Leszek Galczewski	KL-29/87
mgr inż. arch. Joanna Cwiertak	KL-29/87

ZMIANA USYTUOWANIA POM. PORZĄDKOWEGO
NA WNIOSEK INWESTORA

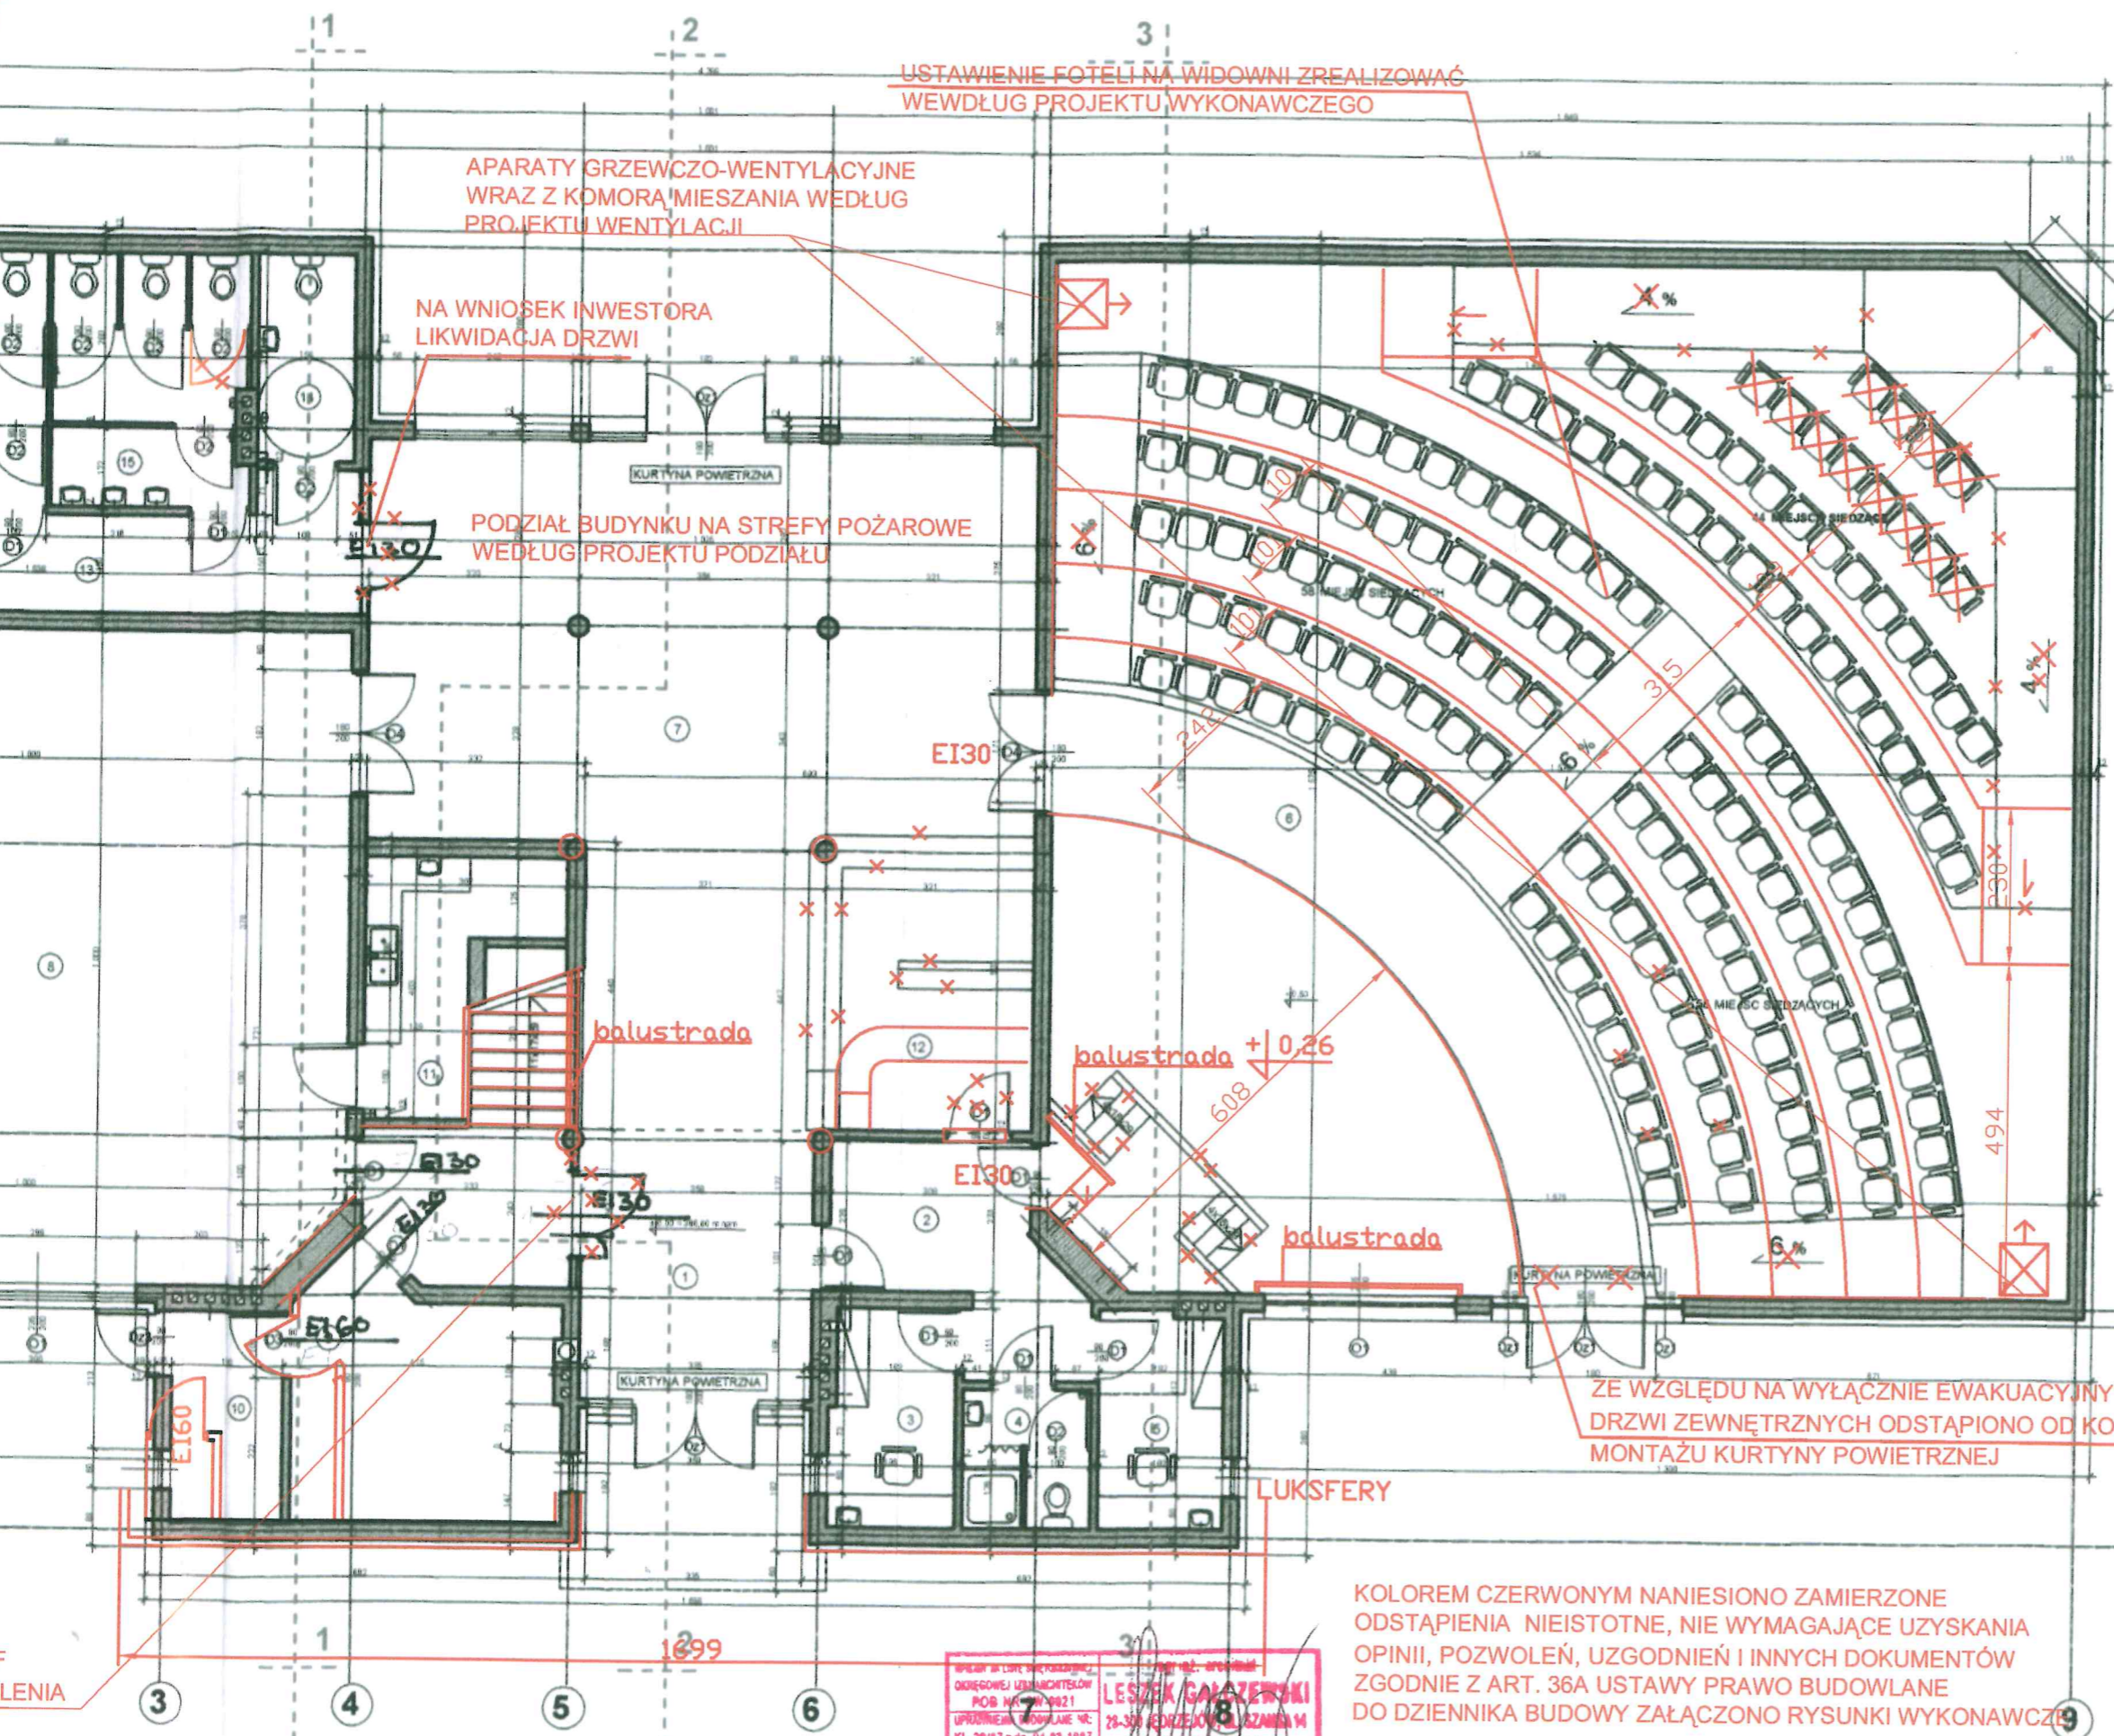

USTAWIENIE FOTELE NA WIDOWNI ZREALIZOWAĆ
WEWŁUG PROJEKTU WYKONAWCZEGO

APARATY GRZEWCZO-WENTYLACYJNE
WRAZ Z KOMORĄ MIESZANIA WEDŁUG
PROJEKTU WENTYLACJI

NA WNIOSEK INWESTORA
LIKwidACJA DRZWI

PODZIAŁ BUDYNKU NA STREFY POŻAROWE
WEDŁUG PROJEKTU PODZIAŁU

balustrada

balustrada + 0,26

balustrada

ZE WZGLĘDU NA WYŁĄCZNI EWAKUACYJNY CHARAKTER
DRZWI ZEWNĘTRZNYCH OdstĄPIENO OD KONIECZNOŚCI
MONTAŻU KURTYNY POWIETRZNEJ

LUKSFERY

KOLEM CZERWONYM NANIESIONO ZAMIERZONE
ODSTĄPIENIA NIEISTOTNE, NIE WYMAGAJĄCE UZYSKANIA
OPINII, POZWOLEŃ, UZGODNIEŃ I INNYCH DOKUMENTÓW
ZGODNIE Z ART. 36A USTAWY PRAWO BUDOWLANE
DO DZIENNIKA BUDOWY ZAŁĄCZONO RYSUNKI WYKONAWCZE

mgr inż. arch. Leszek Galczewski
28-300 JEDRZEJÓW, UL. SZANSA 14
TEL. 41 356-44-78

EF
ELENA