



Zadanie nr 1 - „Opracowanie dokumentacji projektowej - Budowa chodnika wzdłuż drogi powiatowej nr. 0315T w msc. Masłów Pierwszy ul. Podklonówka”.

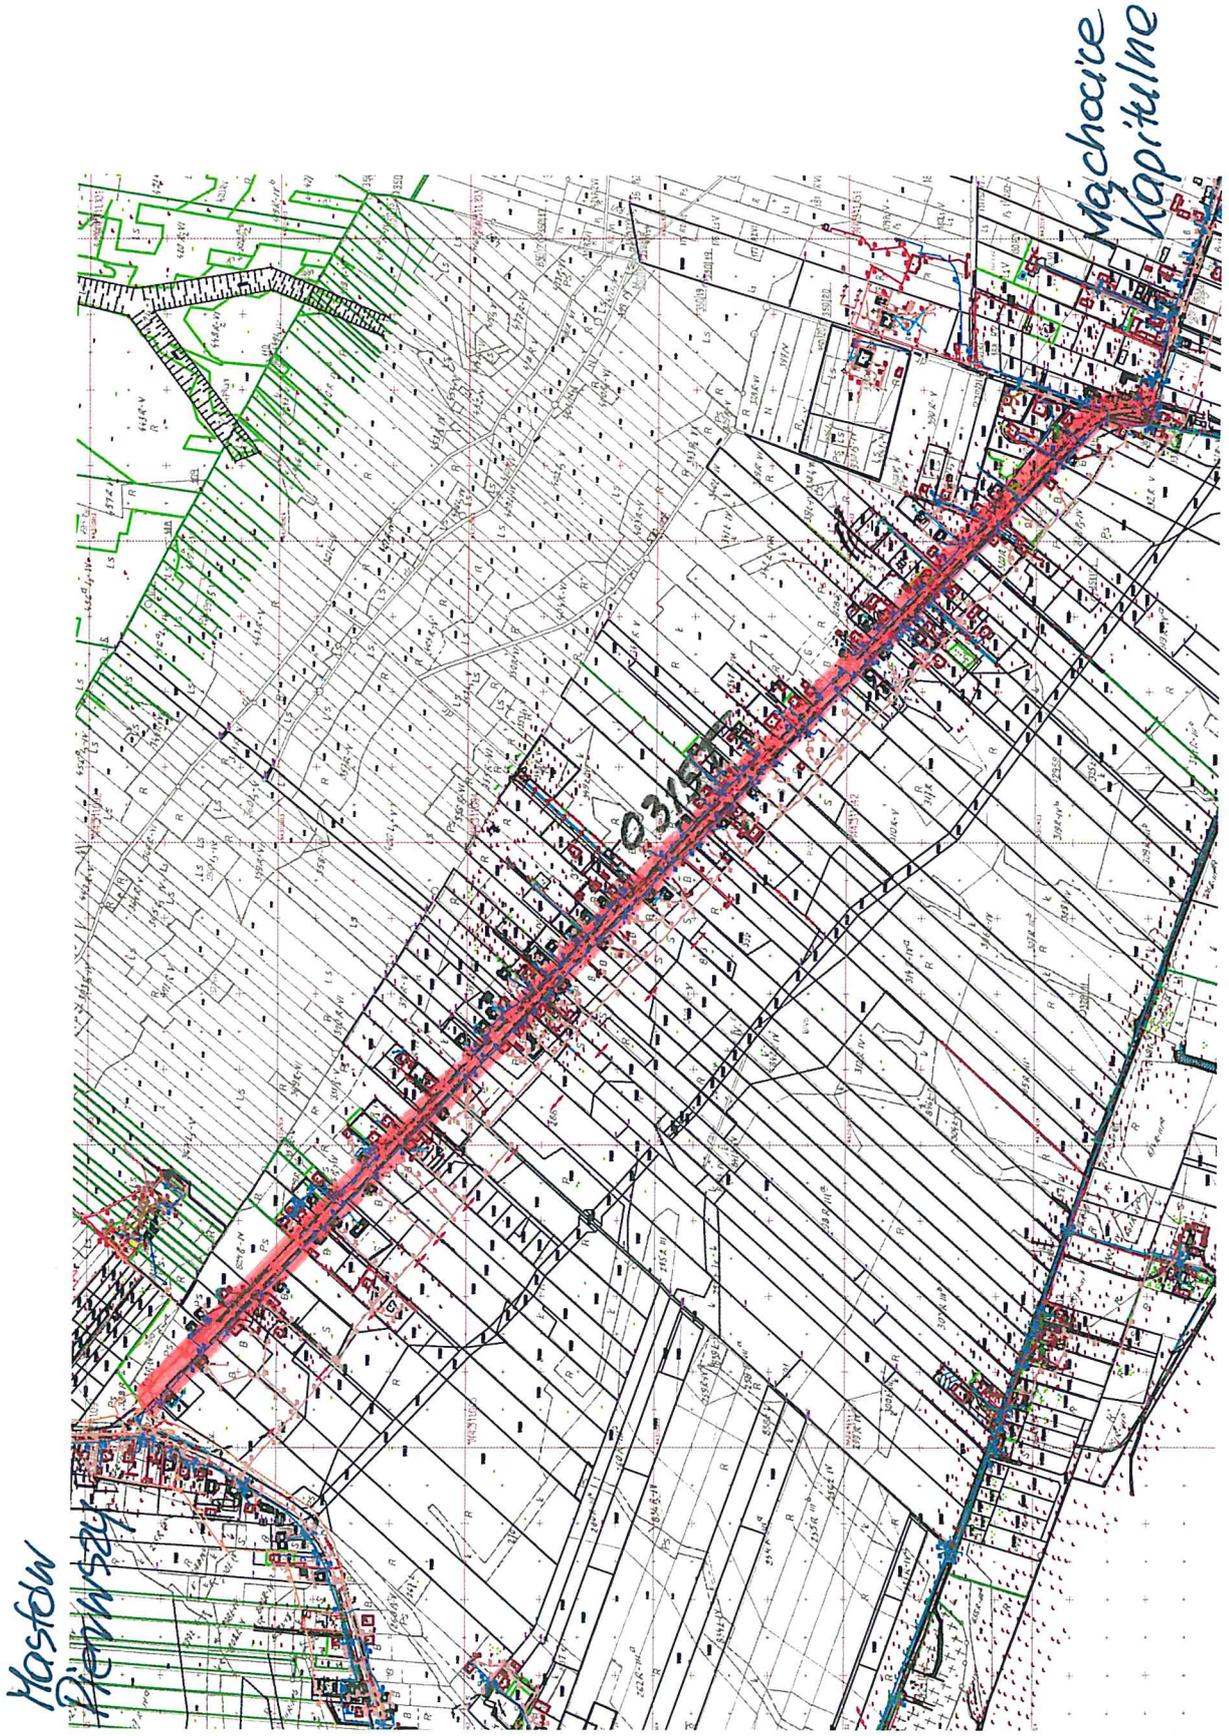

**Zadanie nr 2 - „Opracowanie dokumentacji projektowej - Budowa
chodnika wzdłuż drogi powiatowej nr. 0315T w msc. Mąchołnice Kapitulne
(Górne)”.**



Zadanie nr 3 - „Opracowanie dokumentacji projektowej - Budowa chodnika wzdłuż drogi powiatowej nr. 0312T w msc. Wola Kopcowa do Domaszowic”.

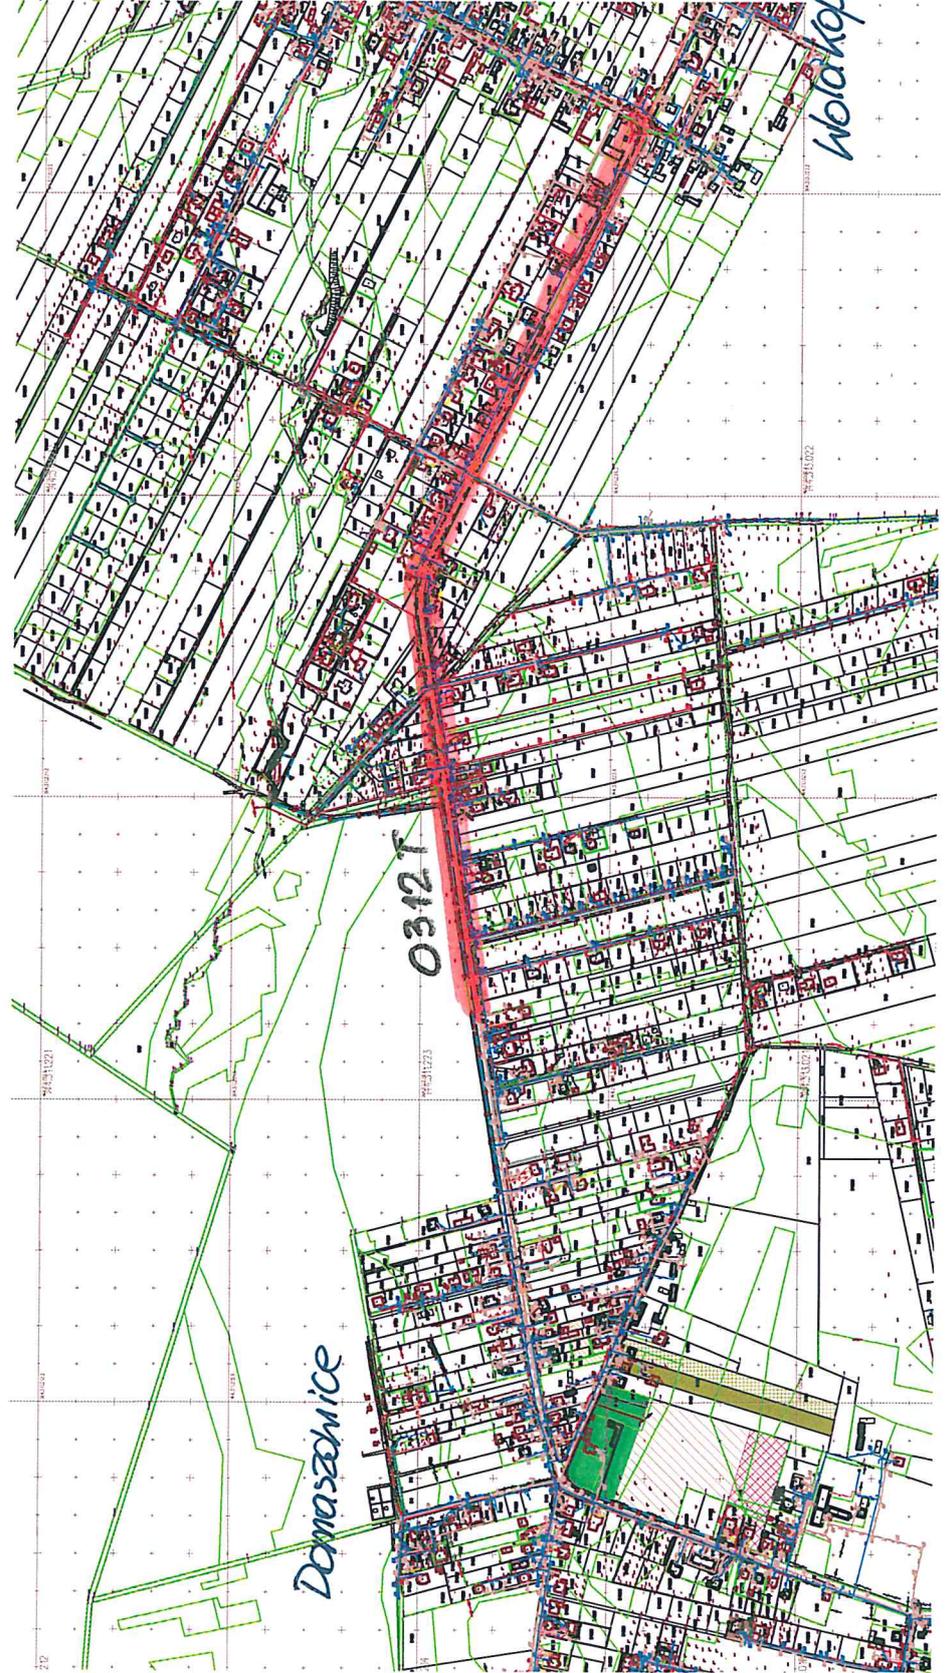

Zadanie nr 4 - „Opracowanie dokumentacji projektowej - Projekt budowlany ul. Cichej i ul. Spokojnej w Woli Kopcowej”.

