



Zadanie nr 1  
Maslow Drugi



Zodanie nr 2  
Brzezinki

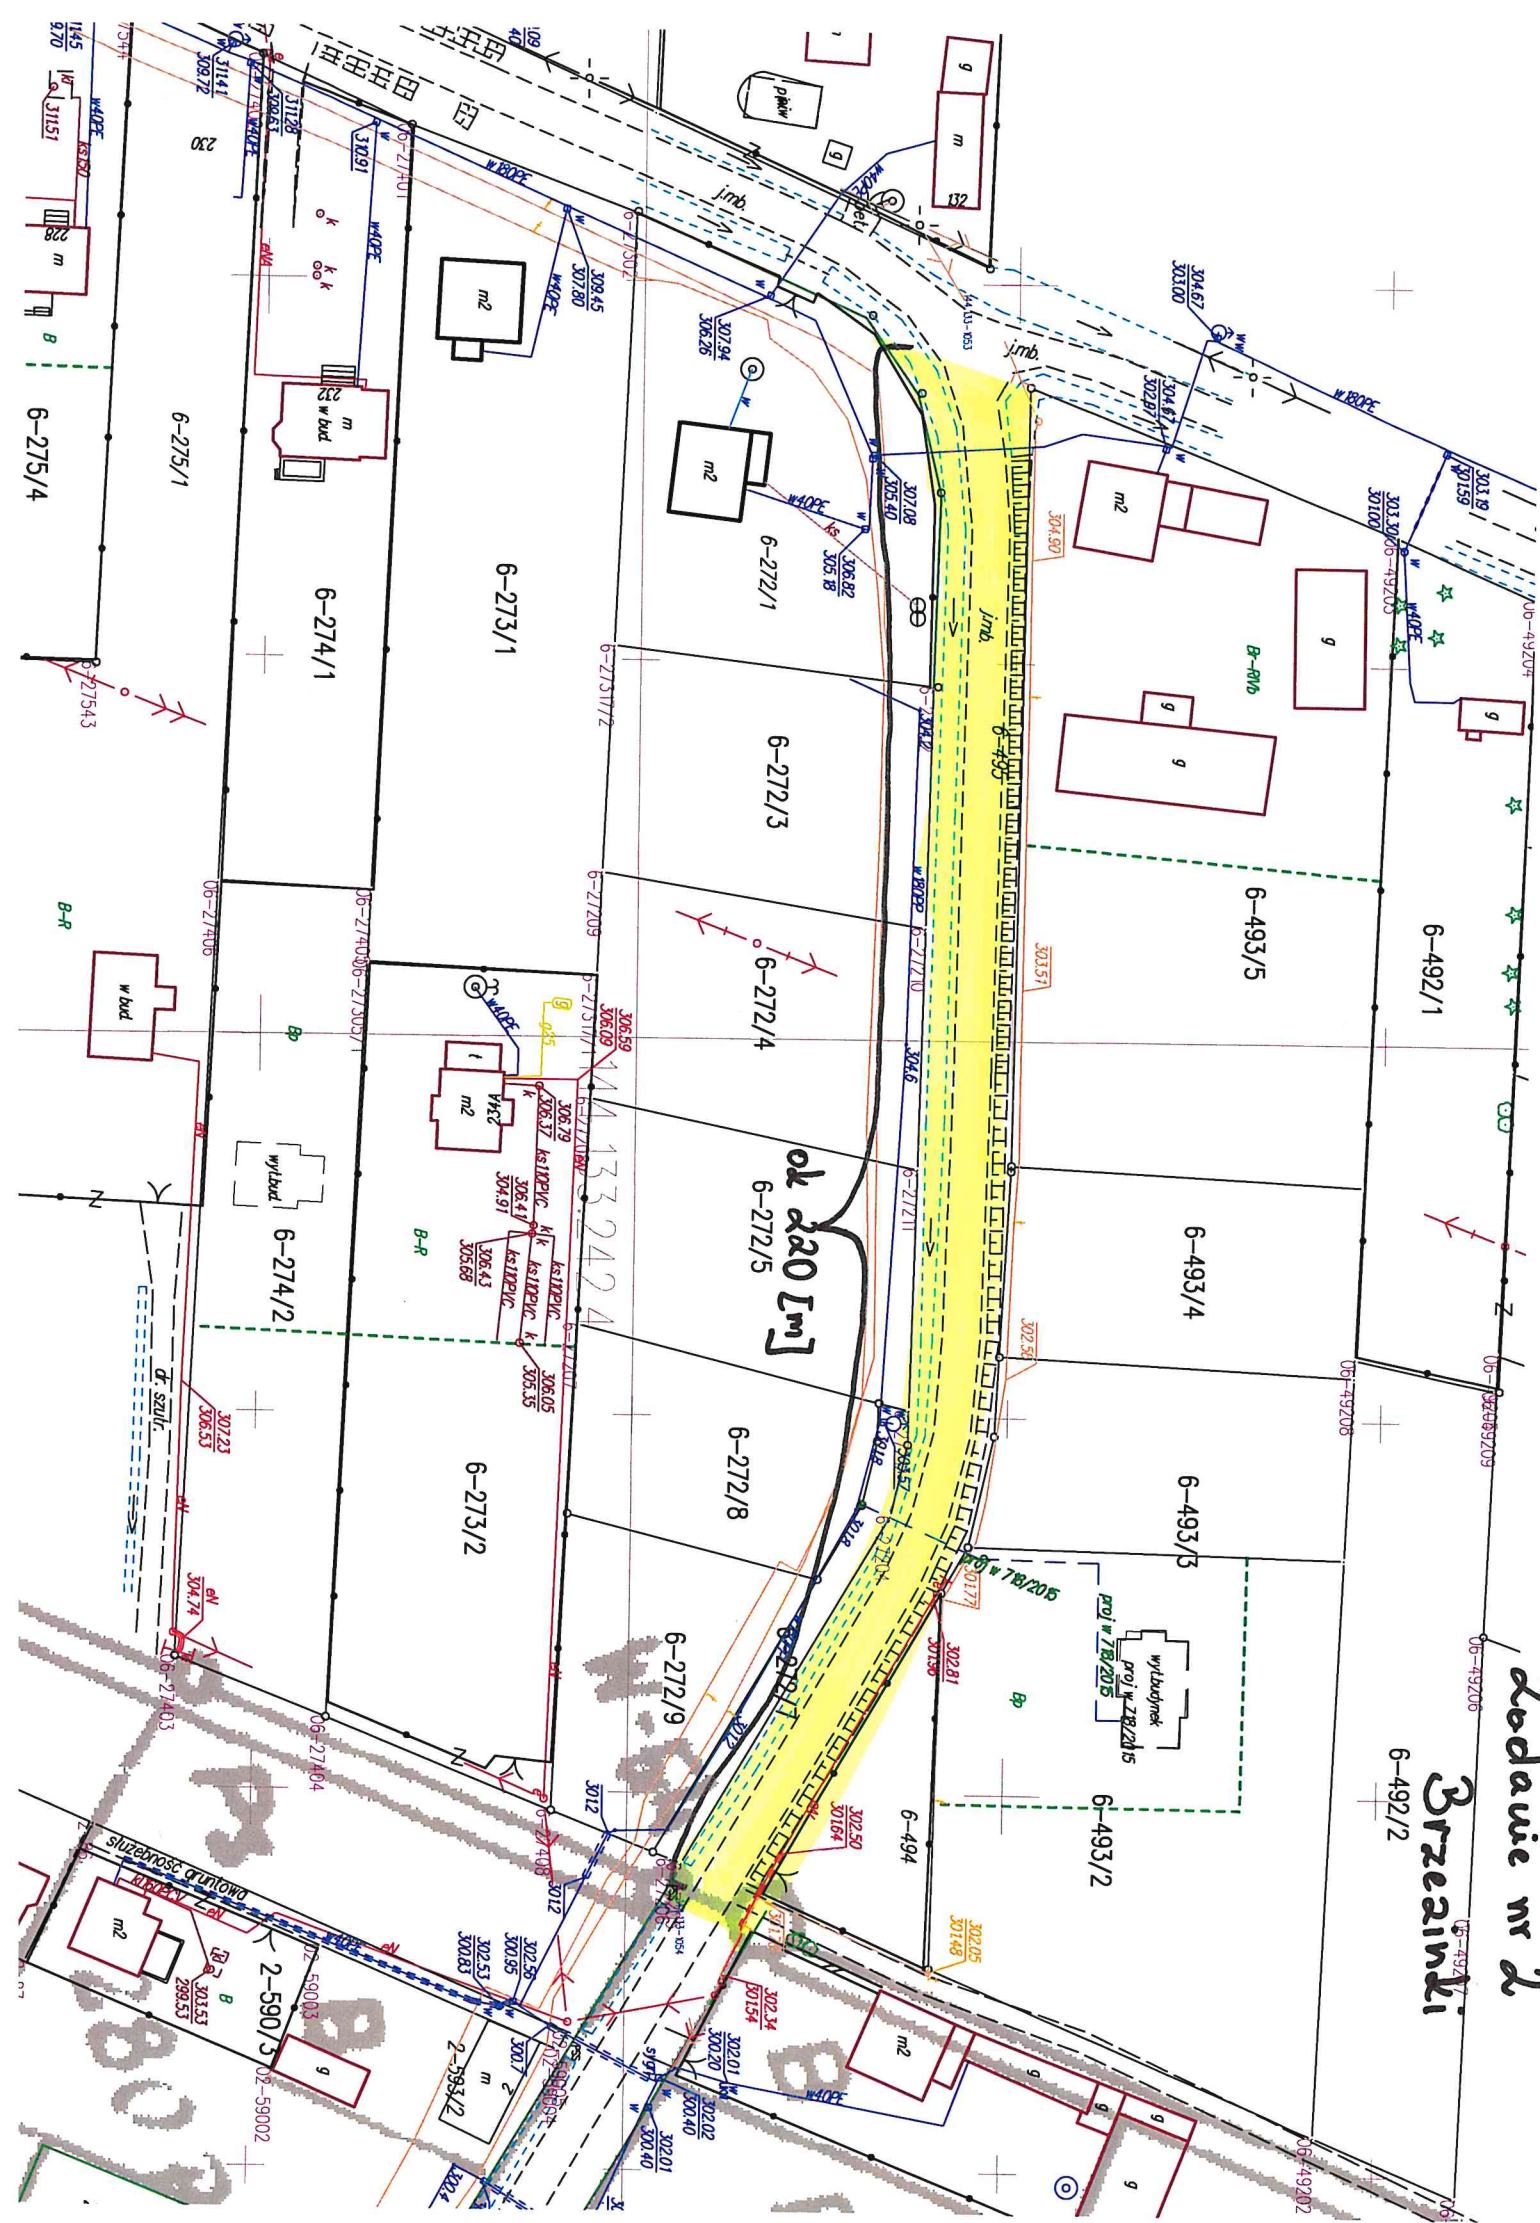




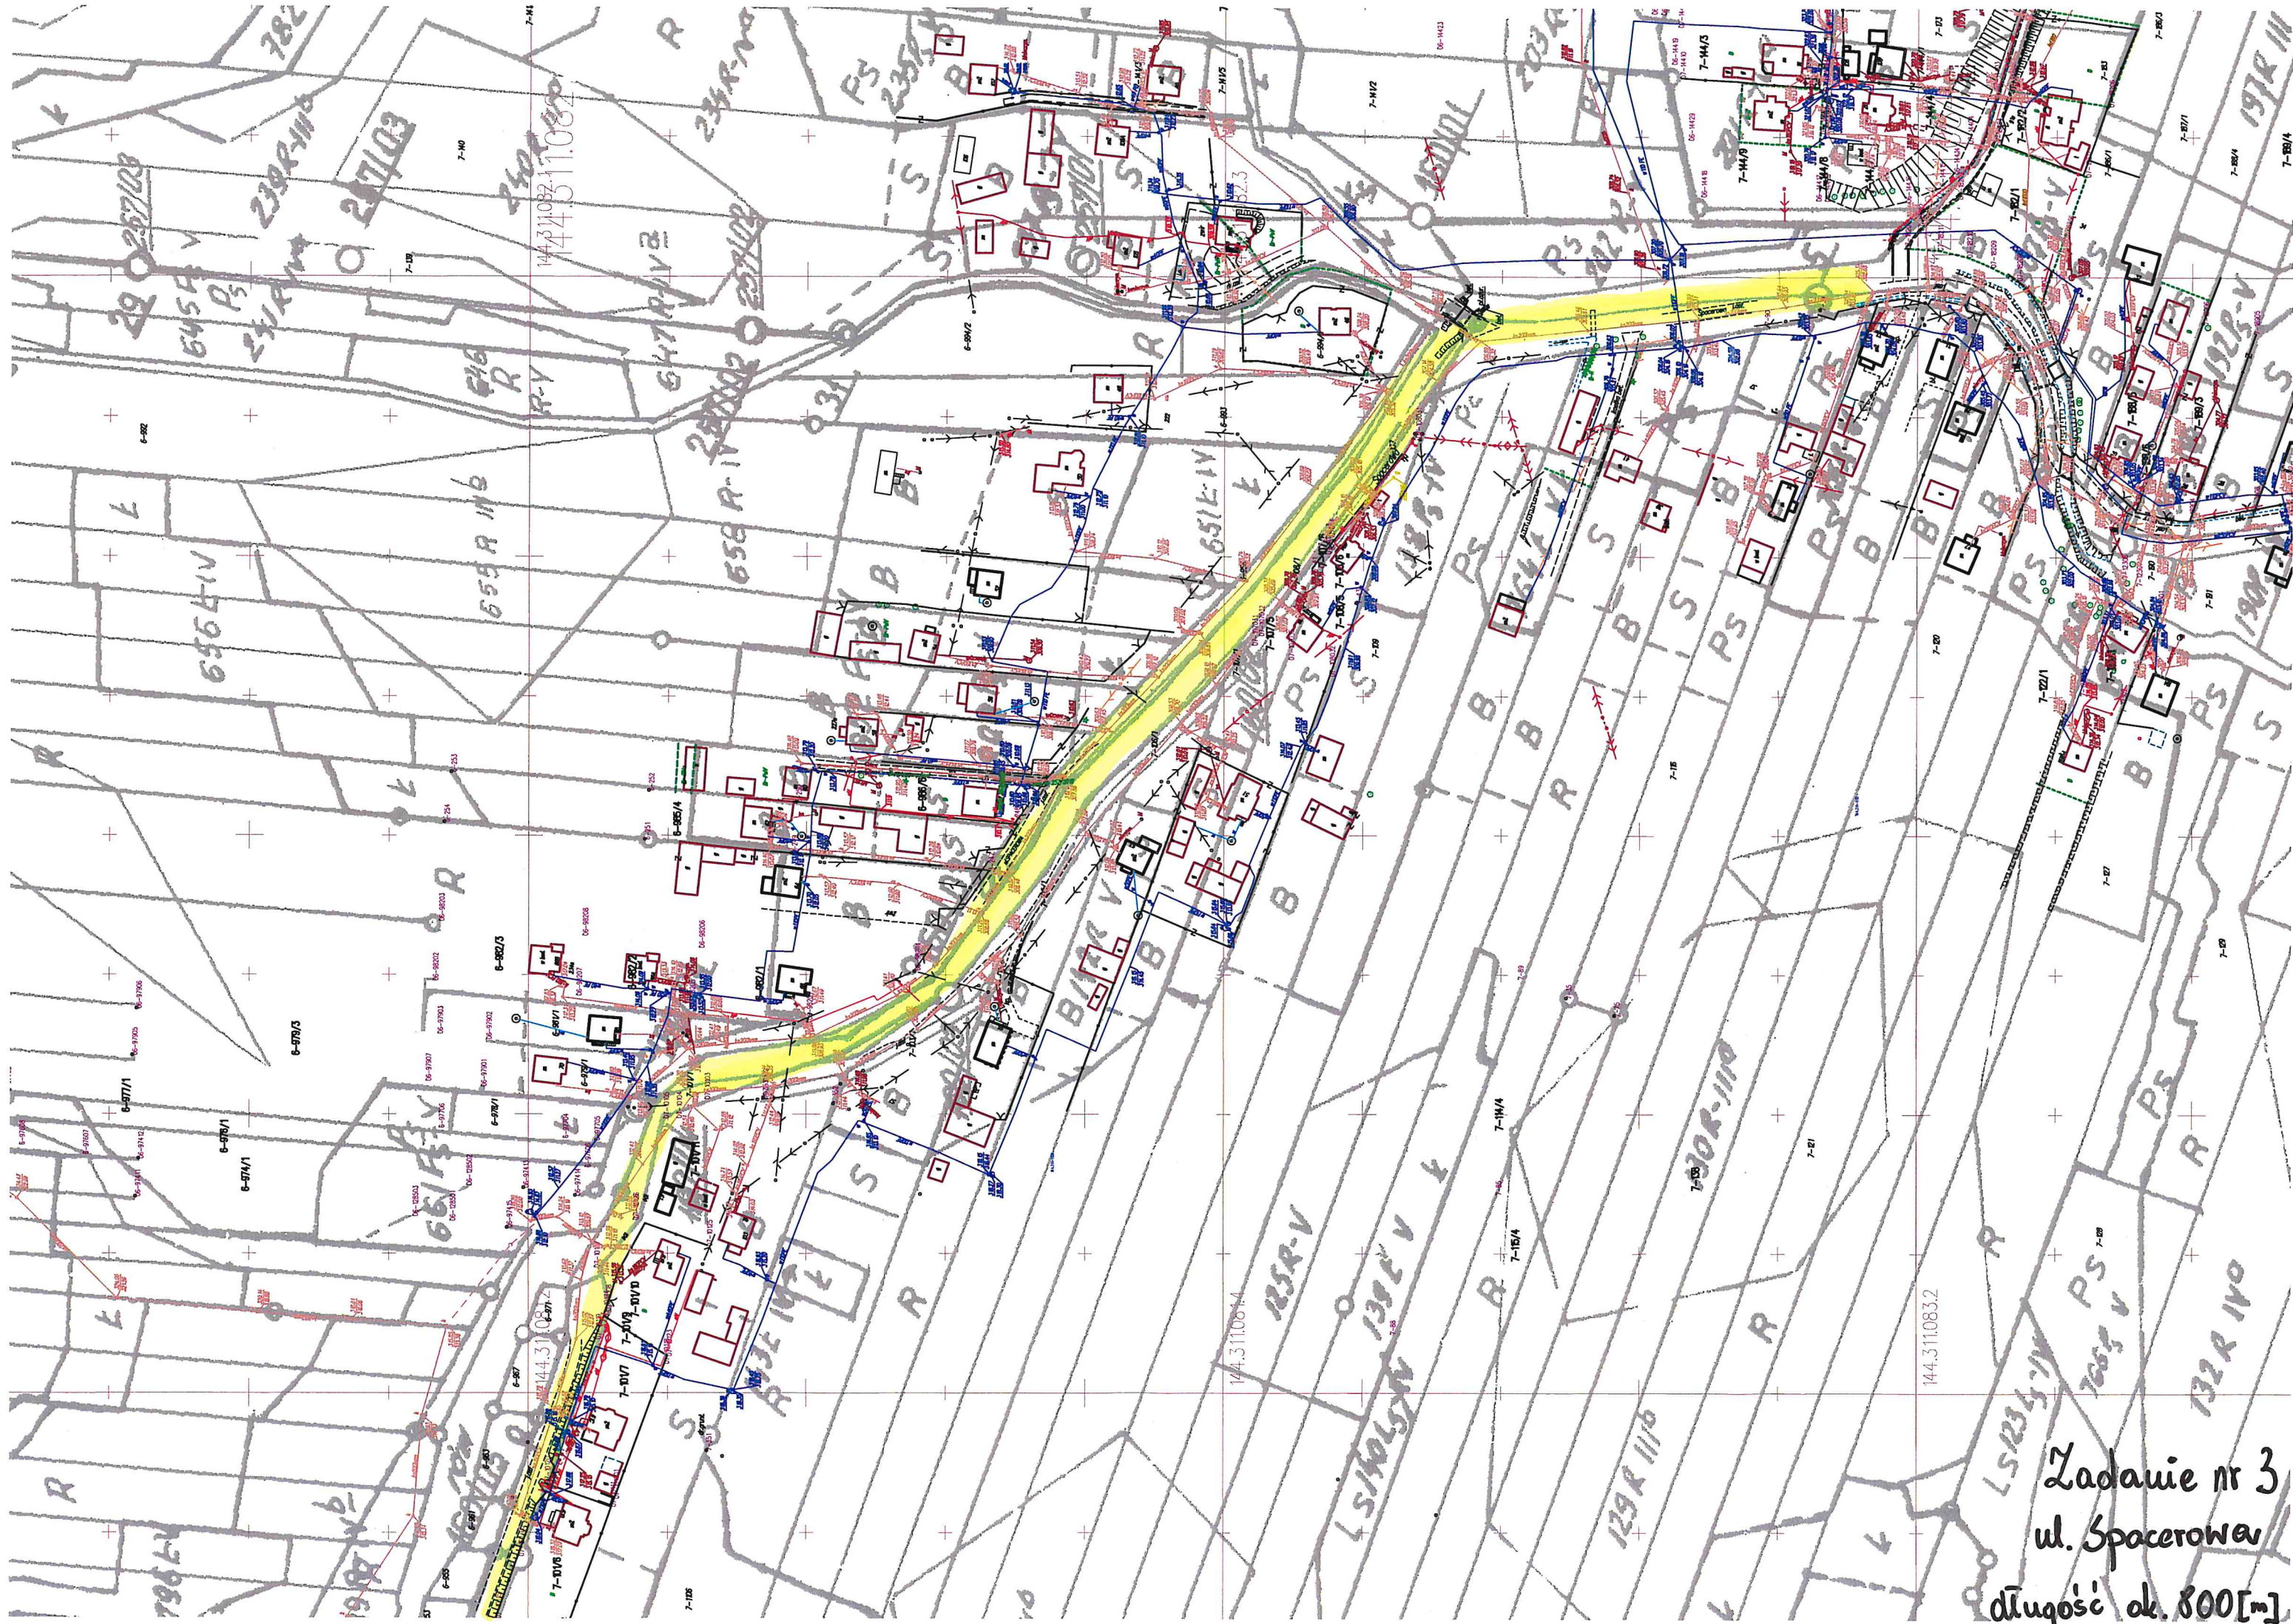

Zadanie nr 3  
ul. Spacerowa  
długość ok. 800[m]




Zadanie nr 4  
ul. Słoneczna  
Nastów Pierwszy

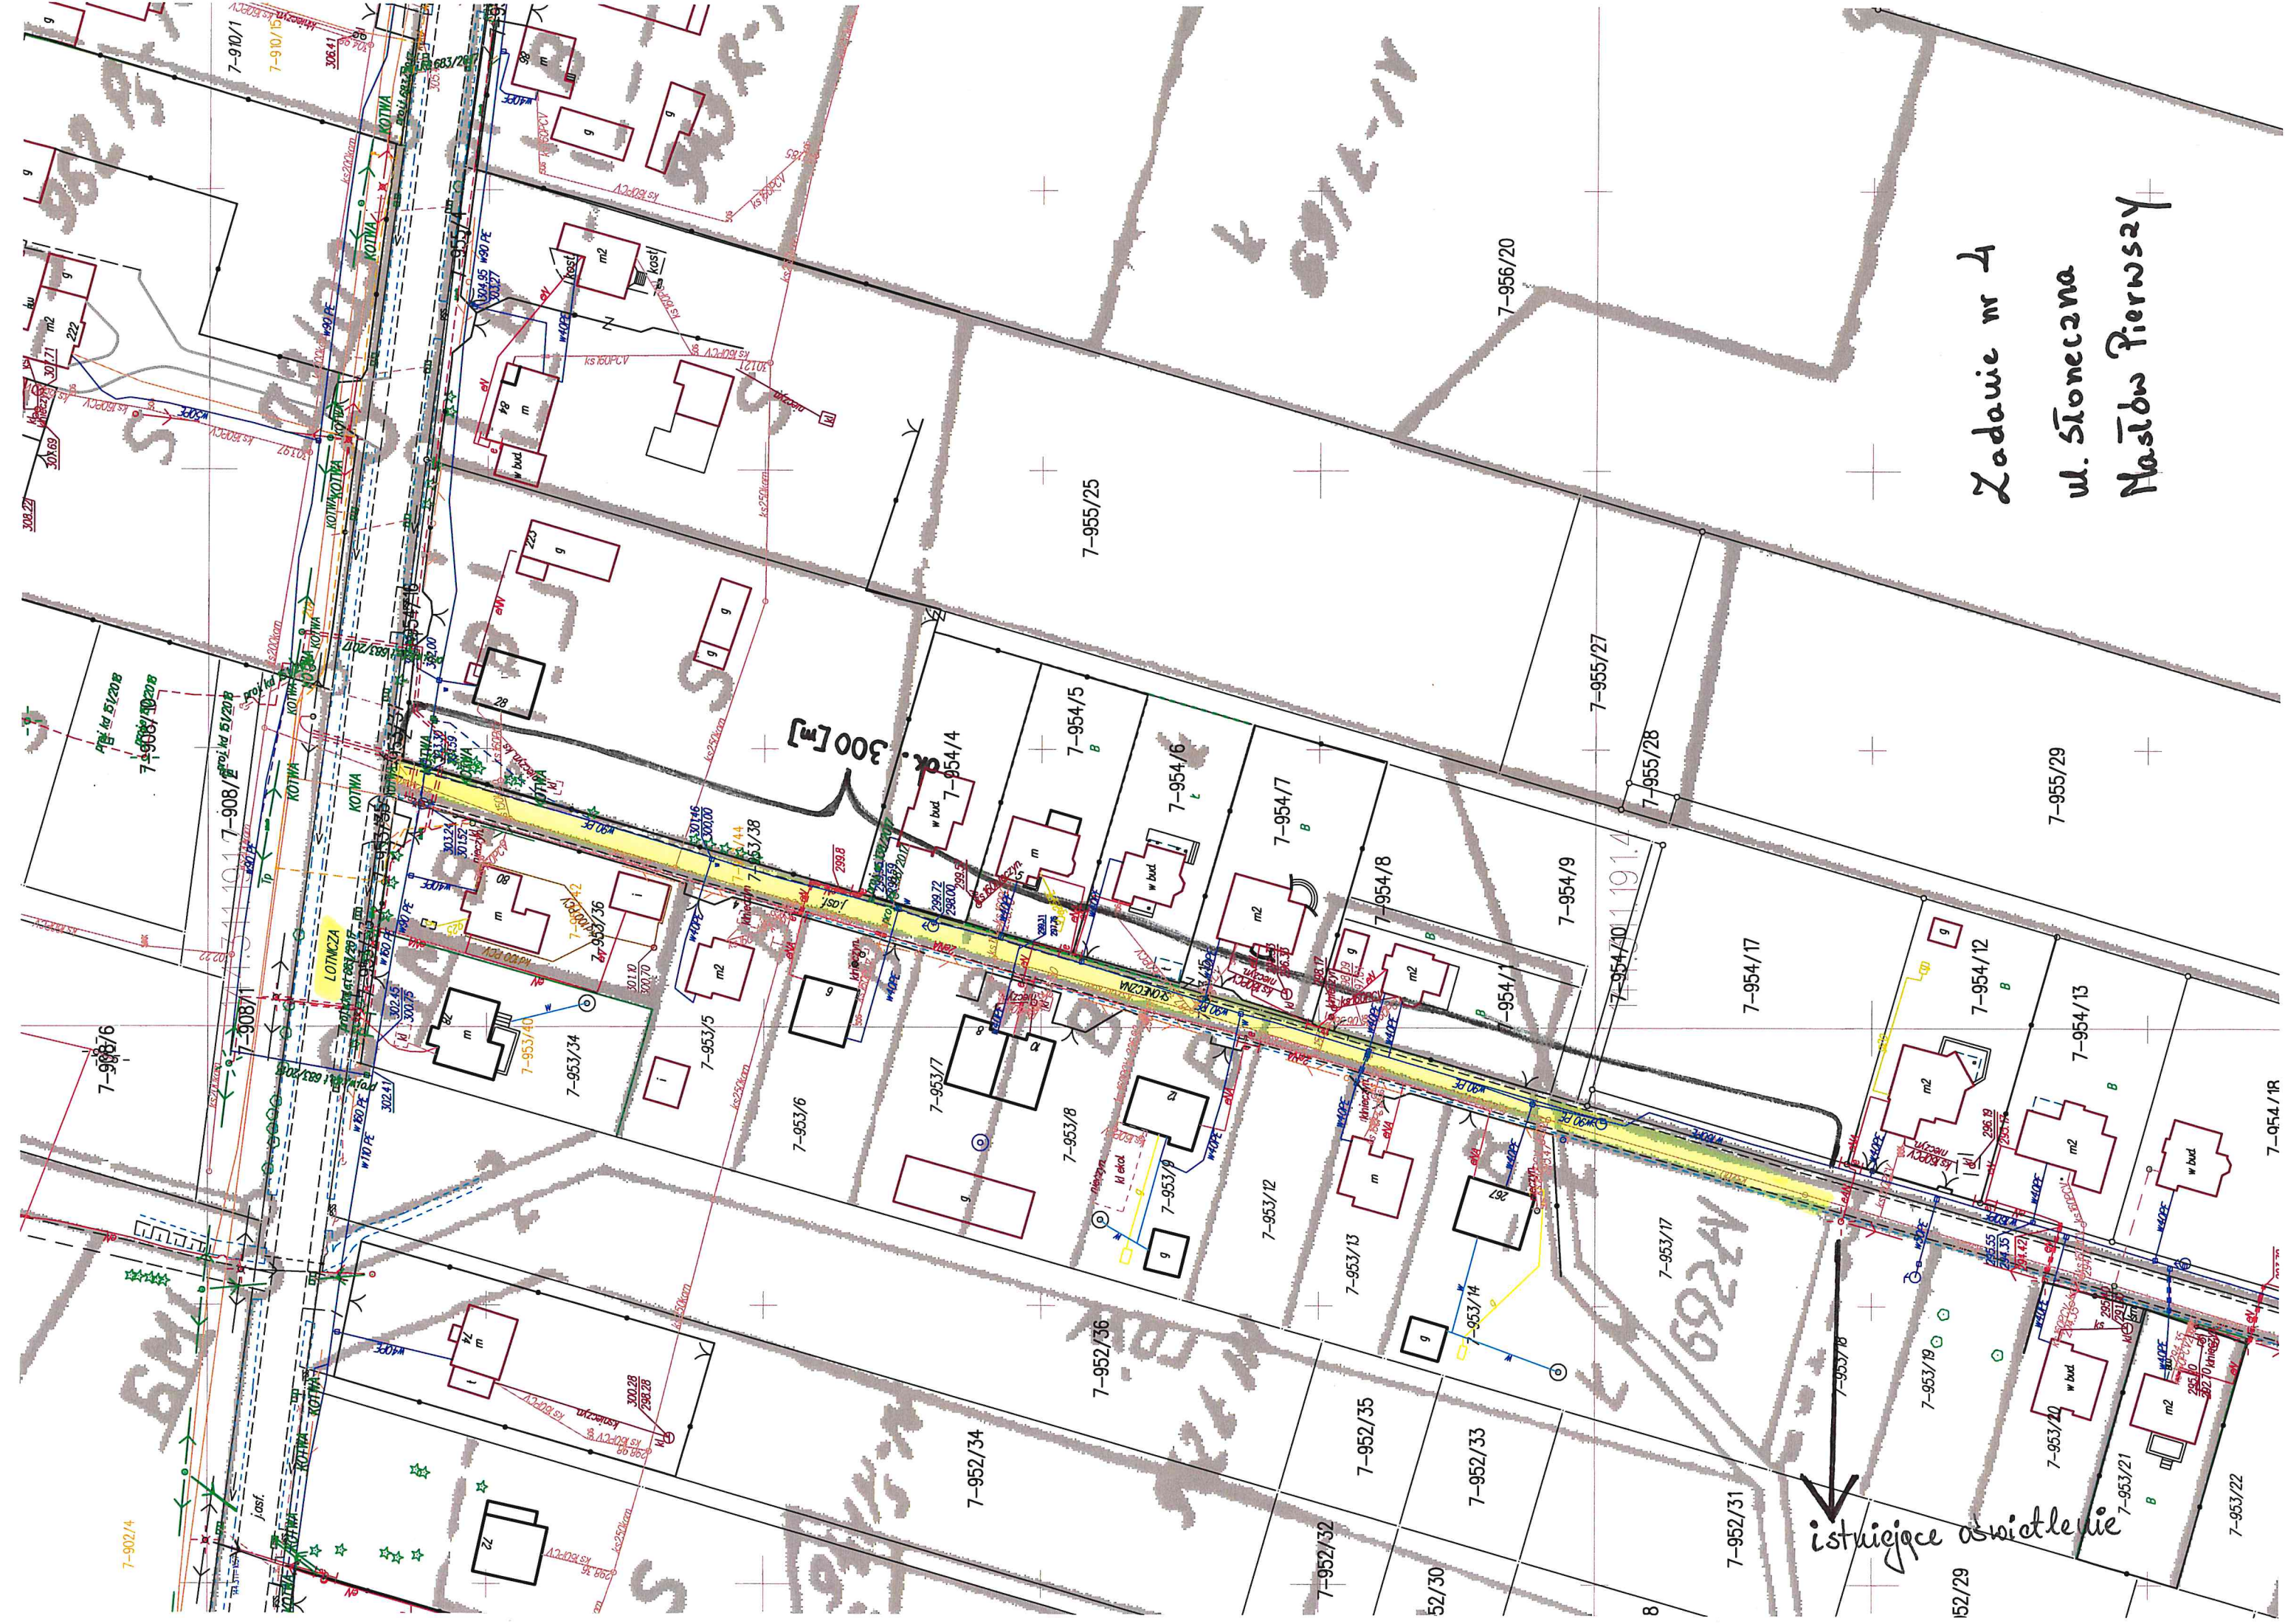

istniejące oświetlenie



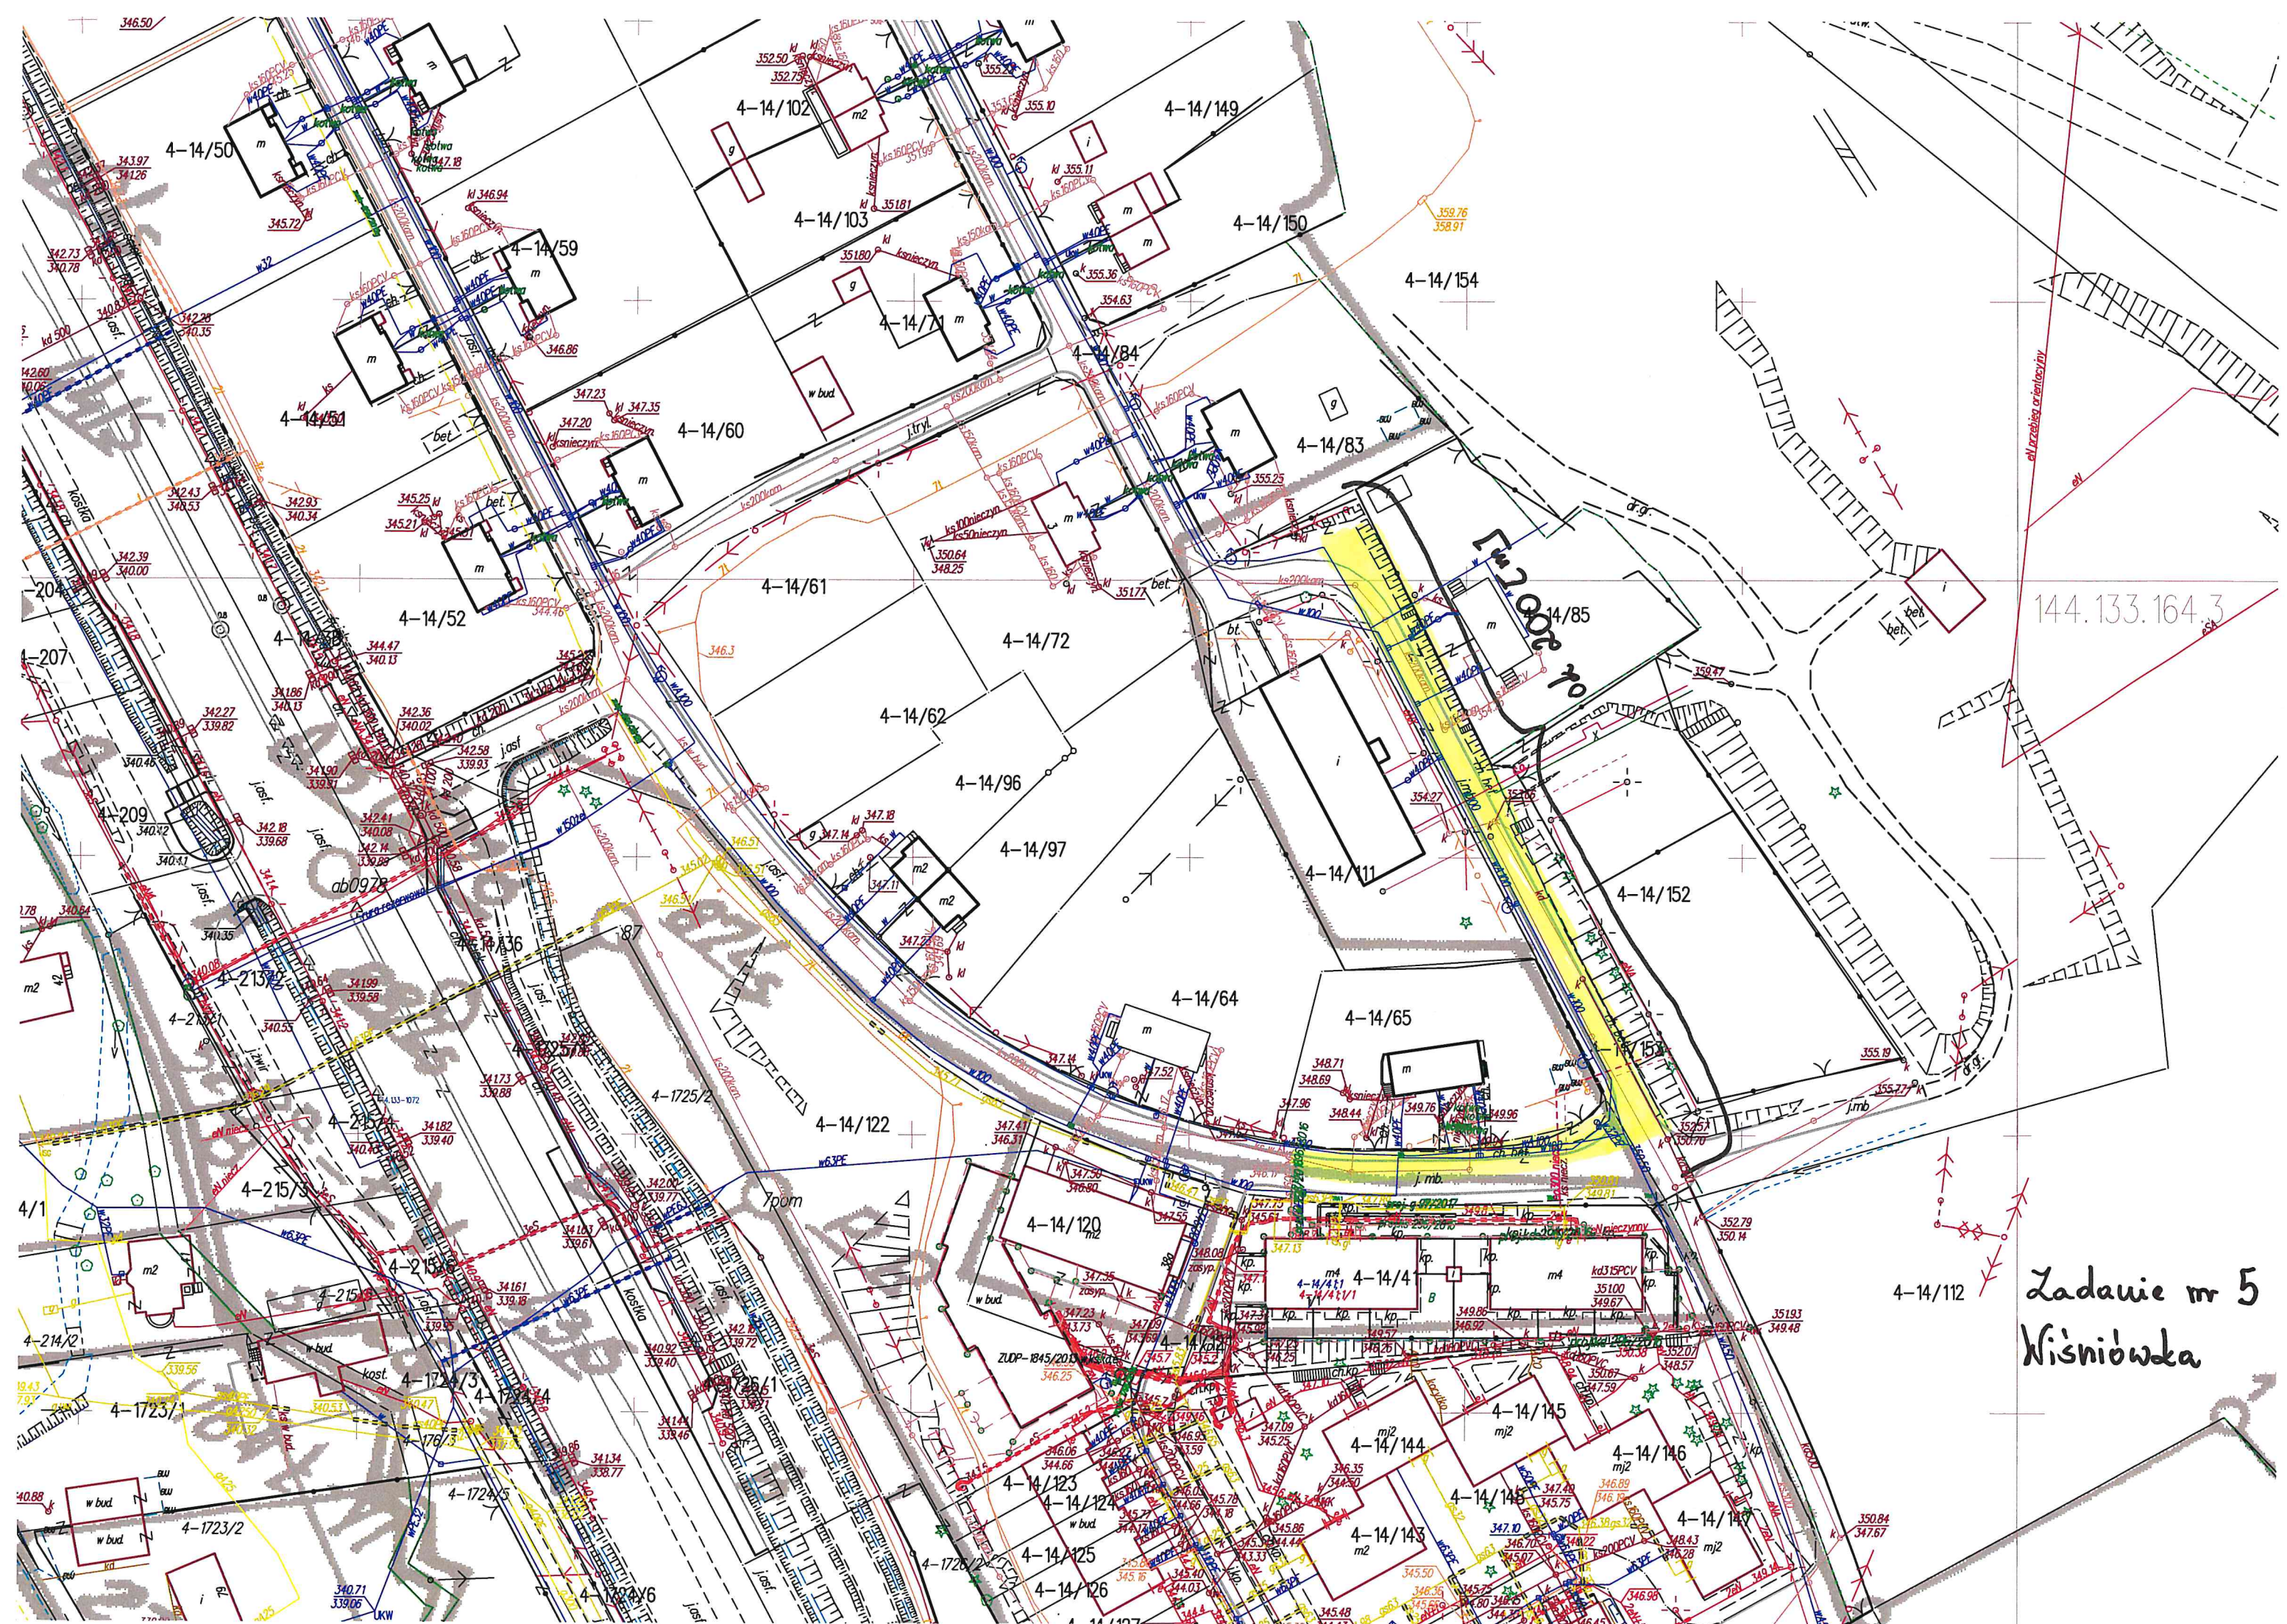

Zadanie nr 5  
Nisnówka