


# Przekrój poprzeczny przez schody

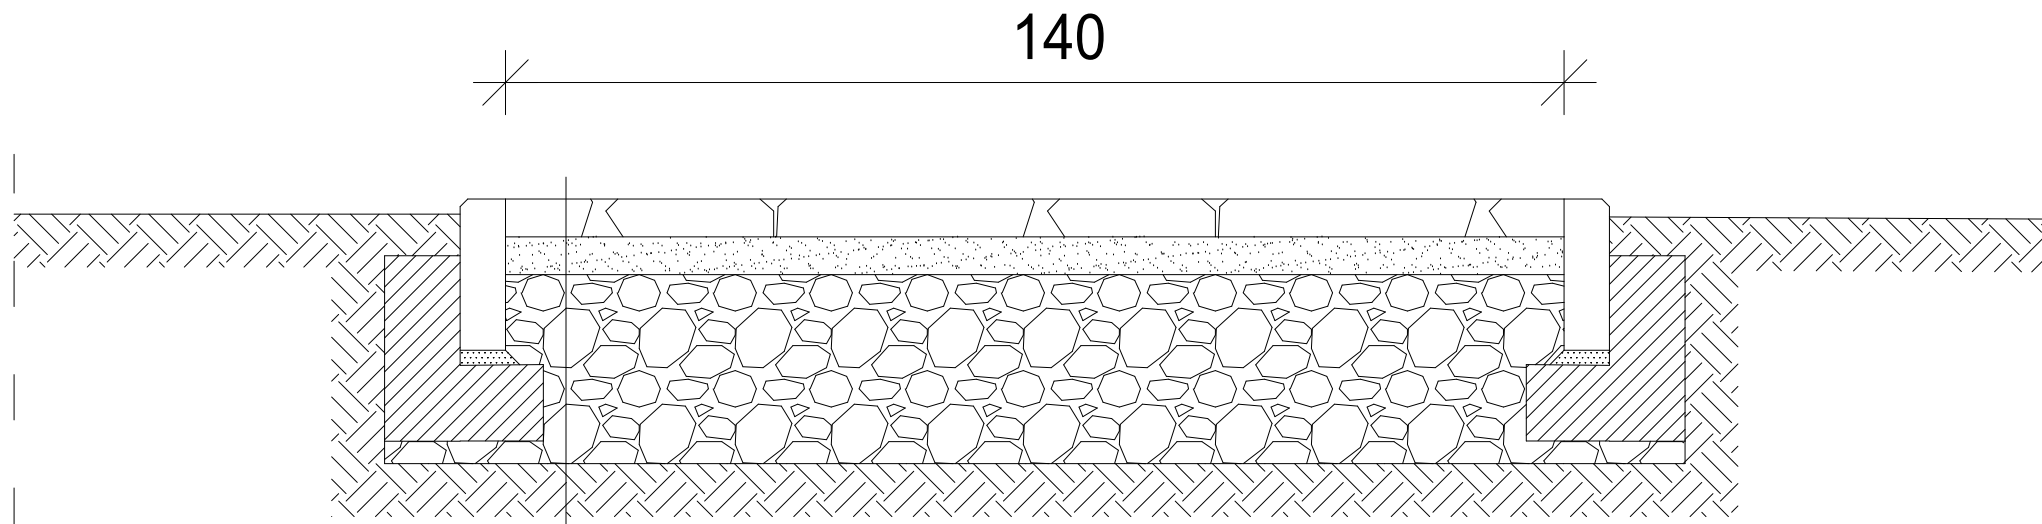

łupek szarogłazowy gr. 5cm

podsypka cementowo-piaskowa gr. 5 cm

podbudowa z kruszywa łamanego 0-31,5 gr.25cm

SKALA 1:10

INWESTYCJA	Przebudowa schodów terenowych i wykonanie utwardzenia terenu		
INWESTOR	Centrum Edukacji i Kultury „Szklany Dom”		
LOKALIZACJA	Ul. Ciekoty 76, Ciekoty, 26-001 Masłów		
BRANŻA	Architektura	NR RYS	1
TYTUŁ RYS	Przekrój poprzeczny przez schody	DATA	10.08.2021
OPRACOWAŁ	BENSA Krzysztof Żmudzki	ul. Starodomaszowska 30/48, 25-315 Kielce	