


Obręb geodezyjny: Masłów Pierwszy  
Działki: nr 1081 o pow. 2,6500 ha  
nr 1084 o pow. 0,8000 ha

Skala 1:3000

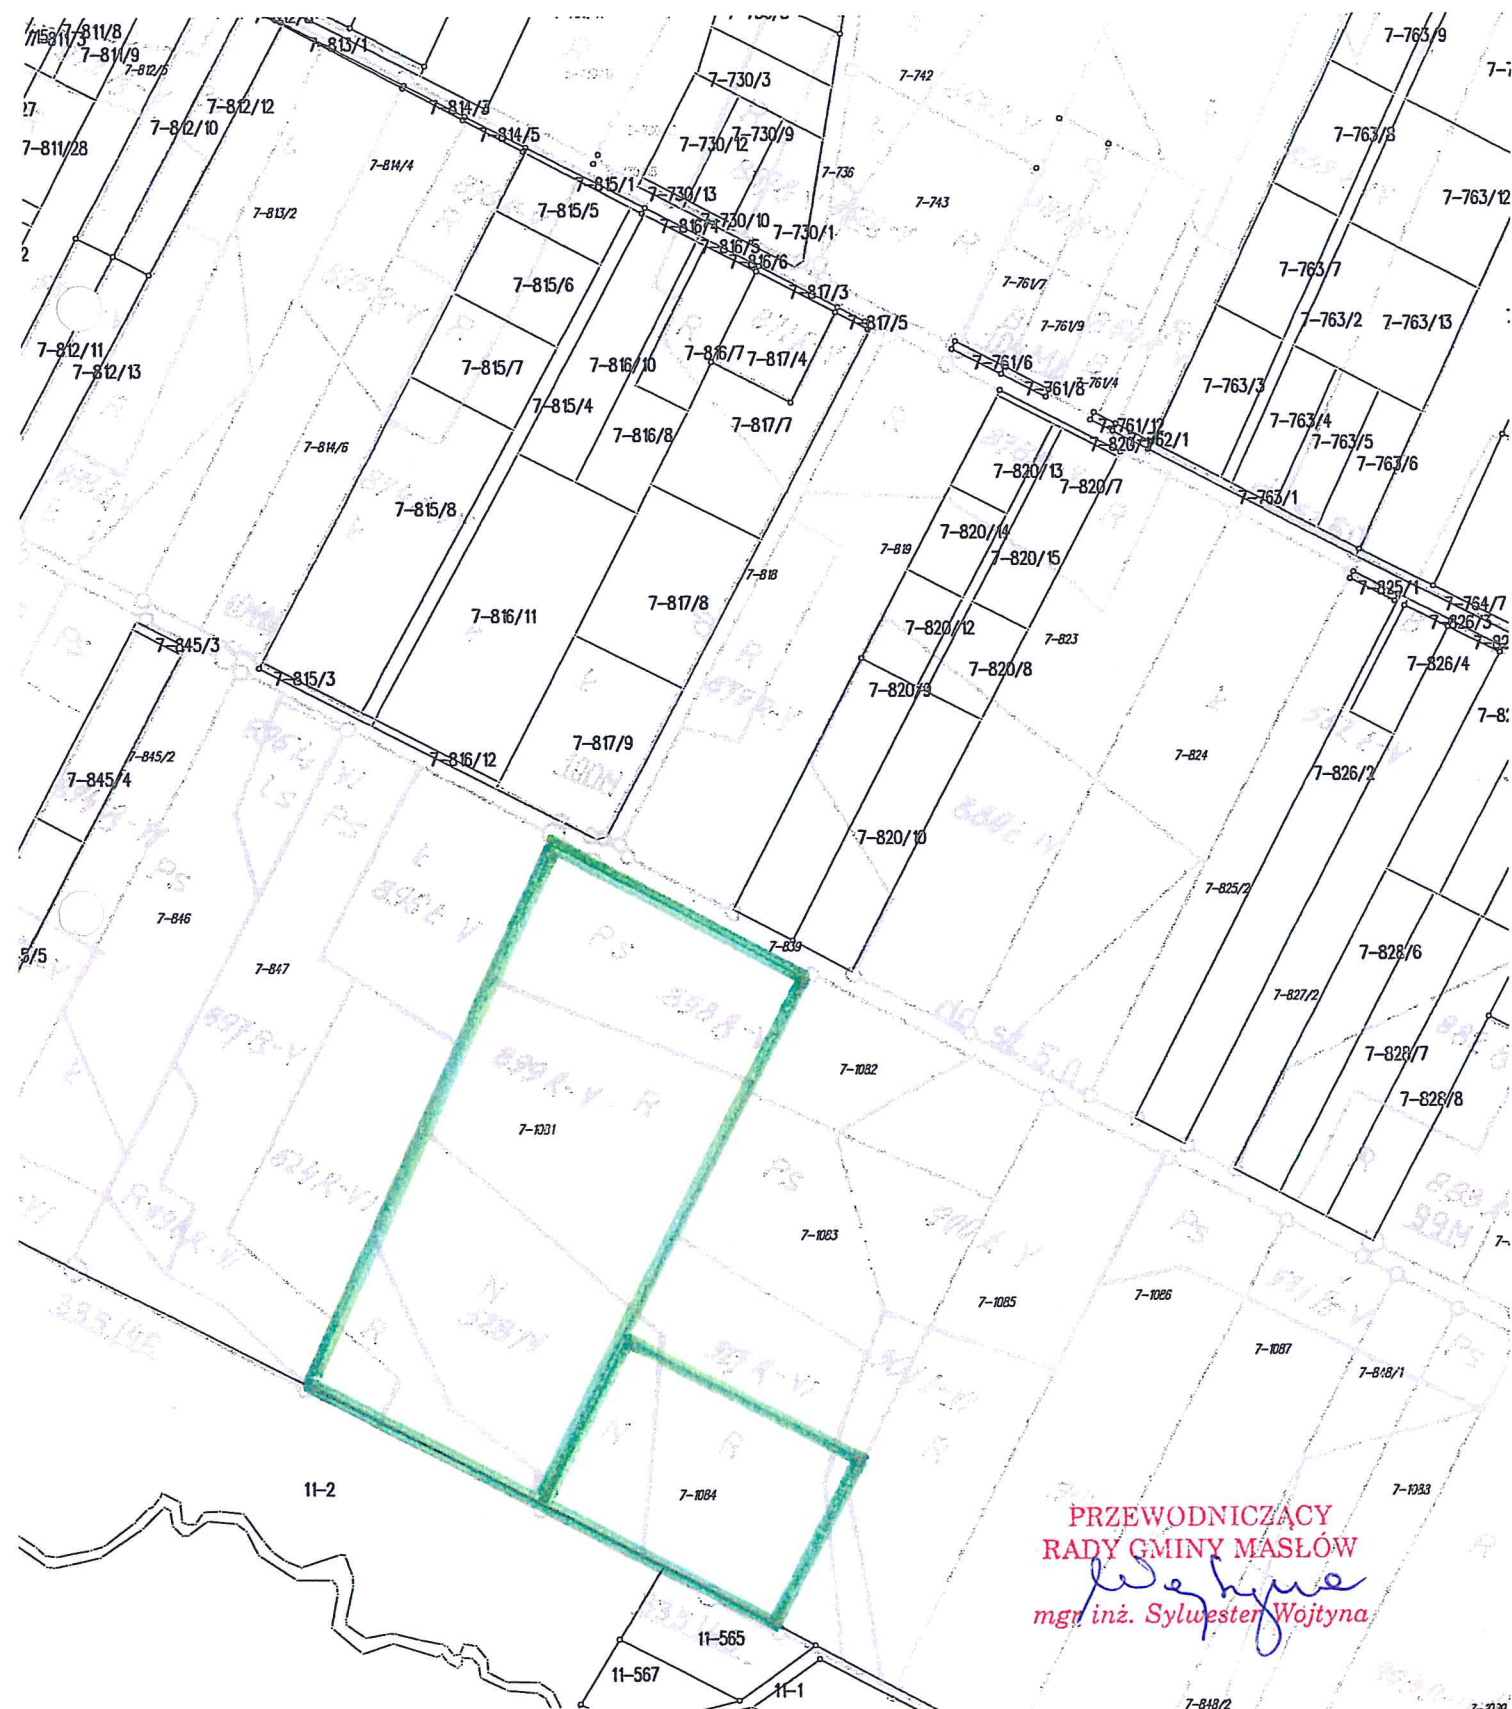

**PRZEWODNICZĄCY  
RADY GMINY MASŁÓW**  
*Sylwester Wojtyna*  
mgr inż. Sylwester Wojtyna