


**Obręb geodezyjny: Mąchocice Kapitulne
Działka nr 432/1 o pow. 0,0361 ha**

Skala 1:500

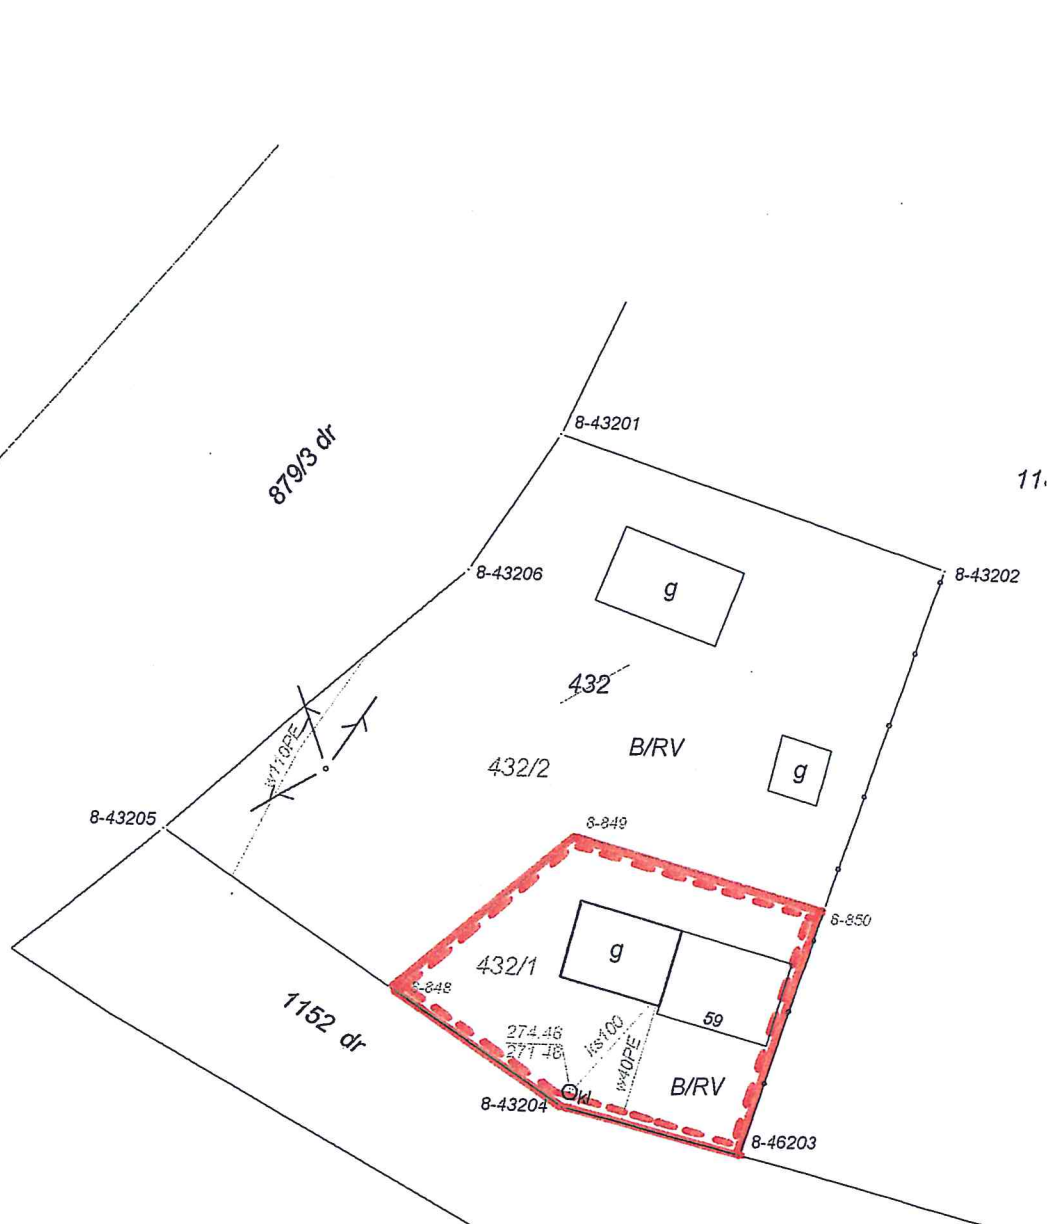

**PRZEWODNICZĄCY
RADY GMINY MASŁÓW**
Sylwester Wojtyna
mgr inż. Sylwester Wojtyna