
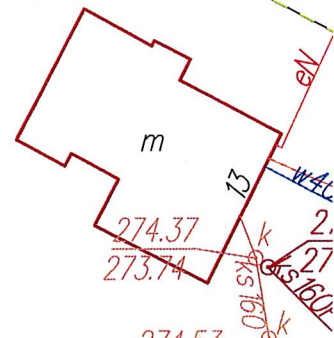


**RADA GMINY
MASŁÓW**

Załącznik nr 1 do uchwały Nr XLIII/412/2017
Rady Gminy Masłów z dnia 30 listopada 2017 roku

Obręb geodezyjny: Wola Kopcowa
Działka nr 273/12 – 0,0033 ha

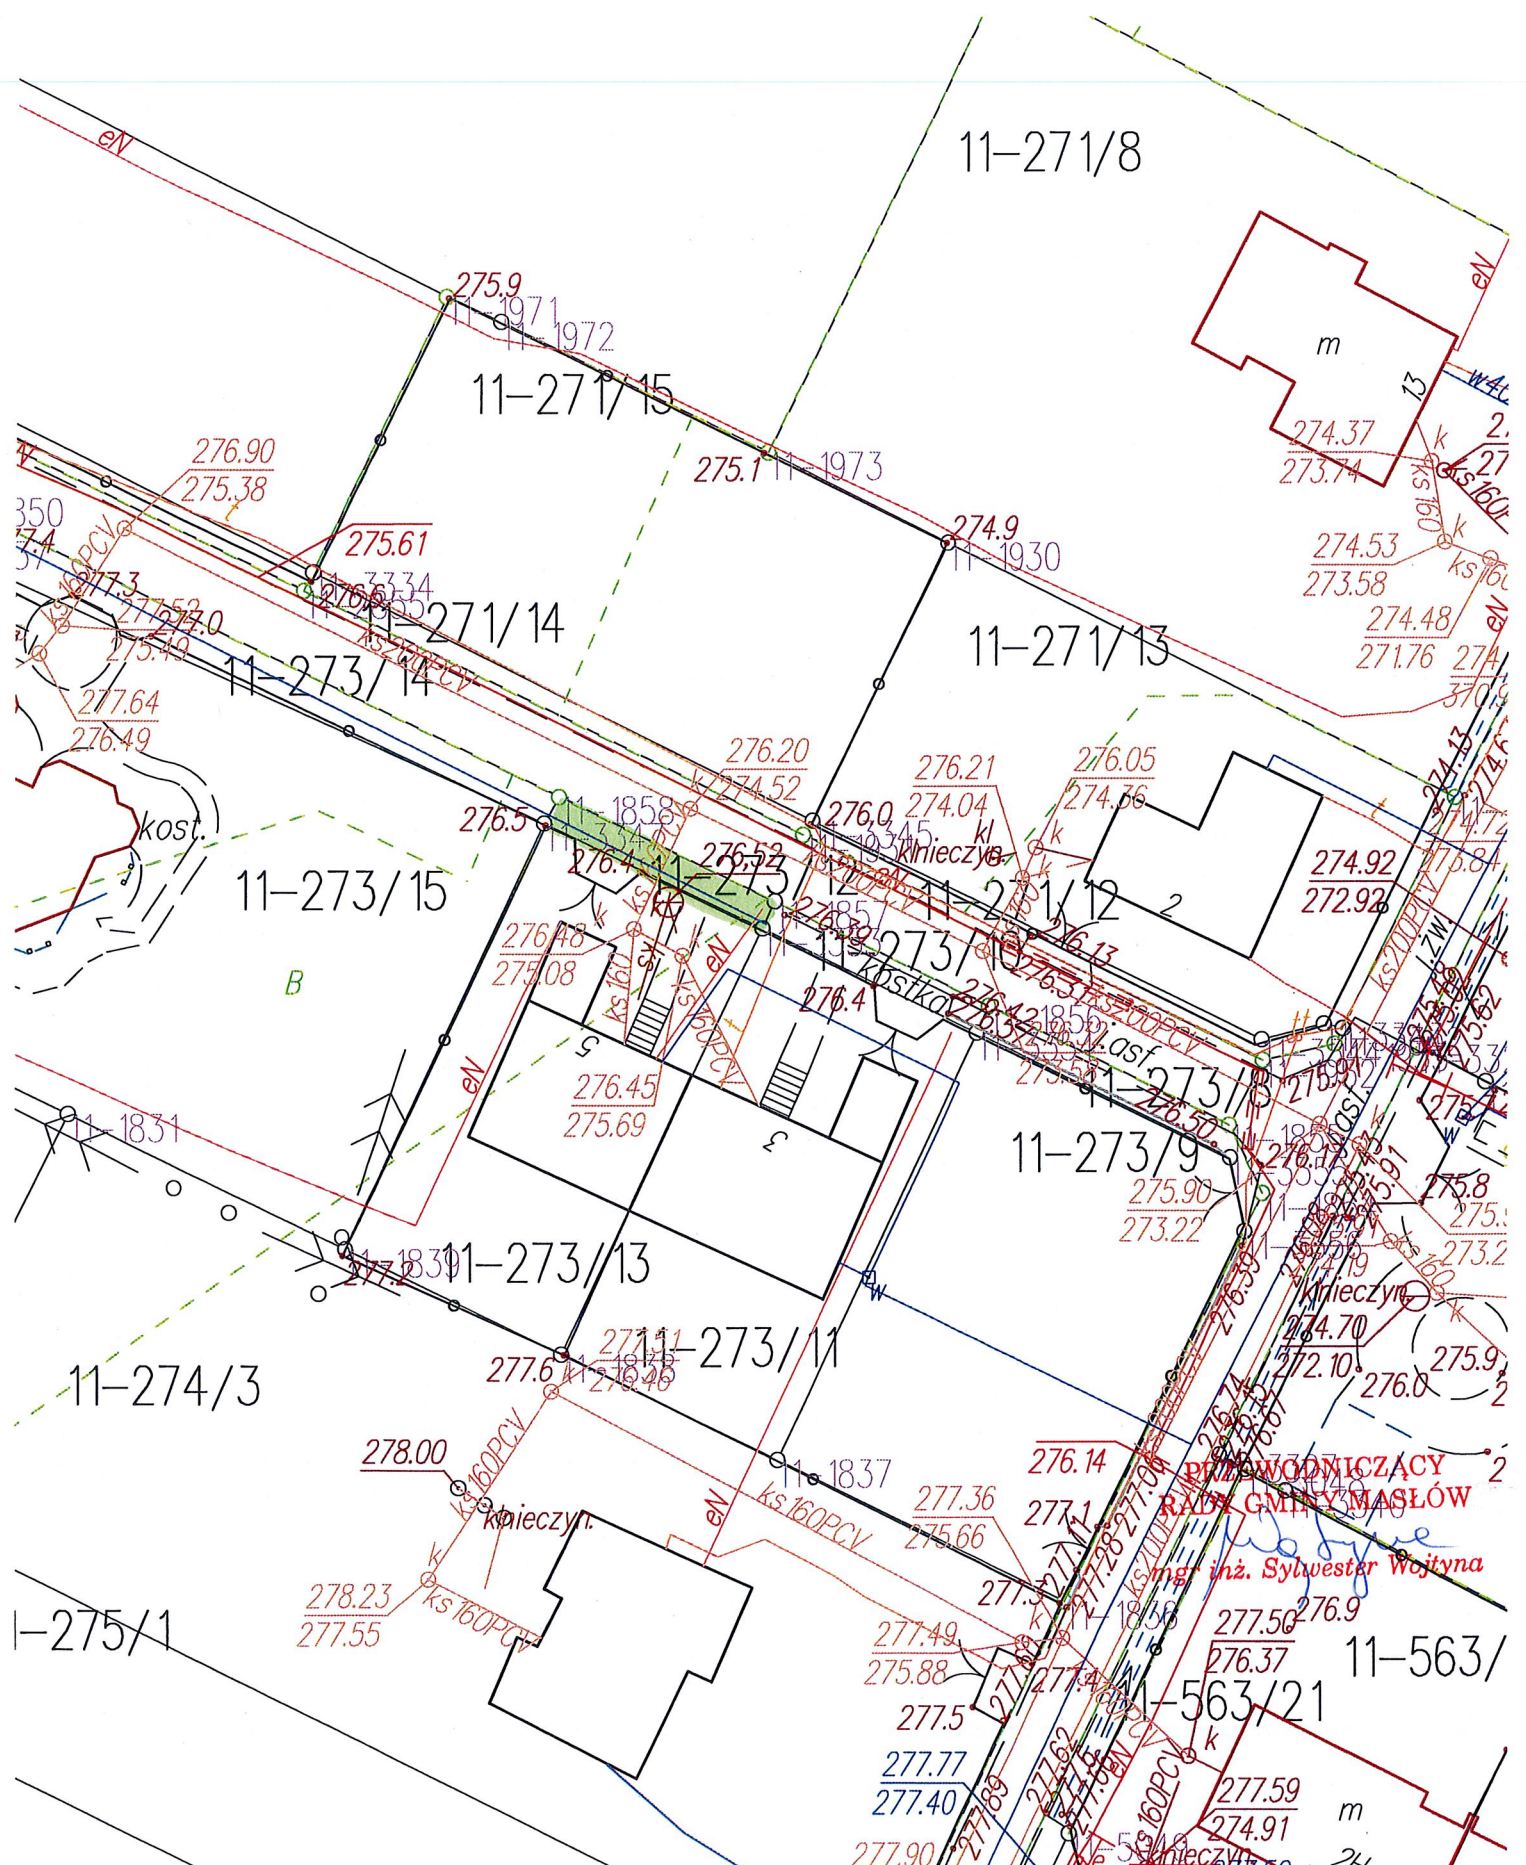

PROJEKT WODNICZACY
RADA GMINY MASŁÓW

mgr inż. Sylwester Wojtyna

11-563/21

m