




KONSTRUKCJA JEZDNI

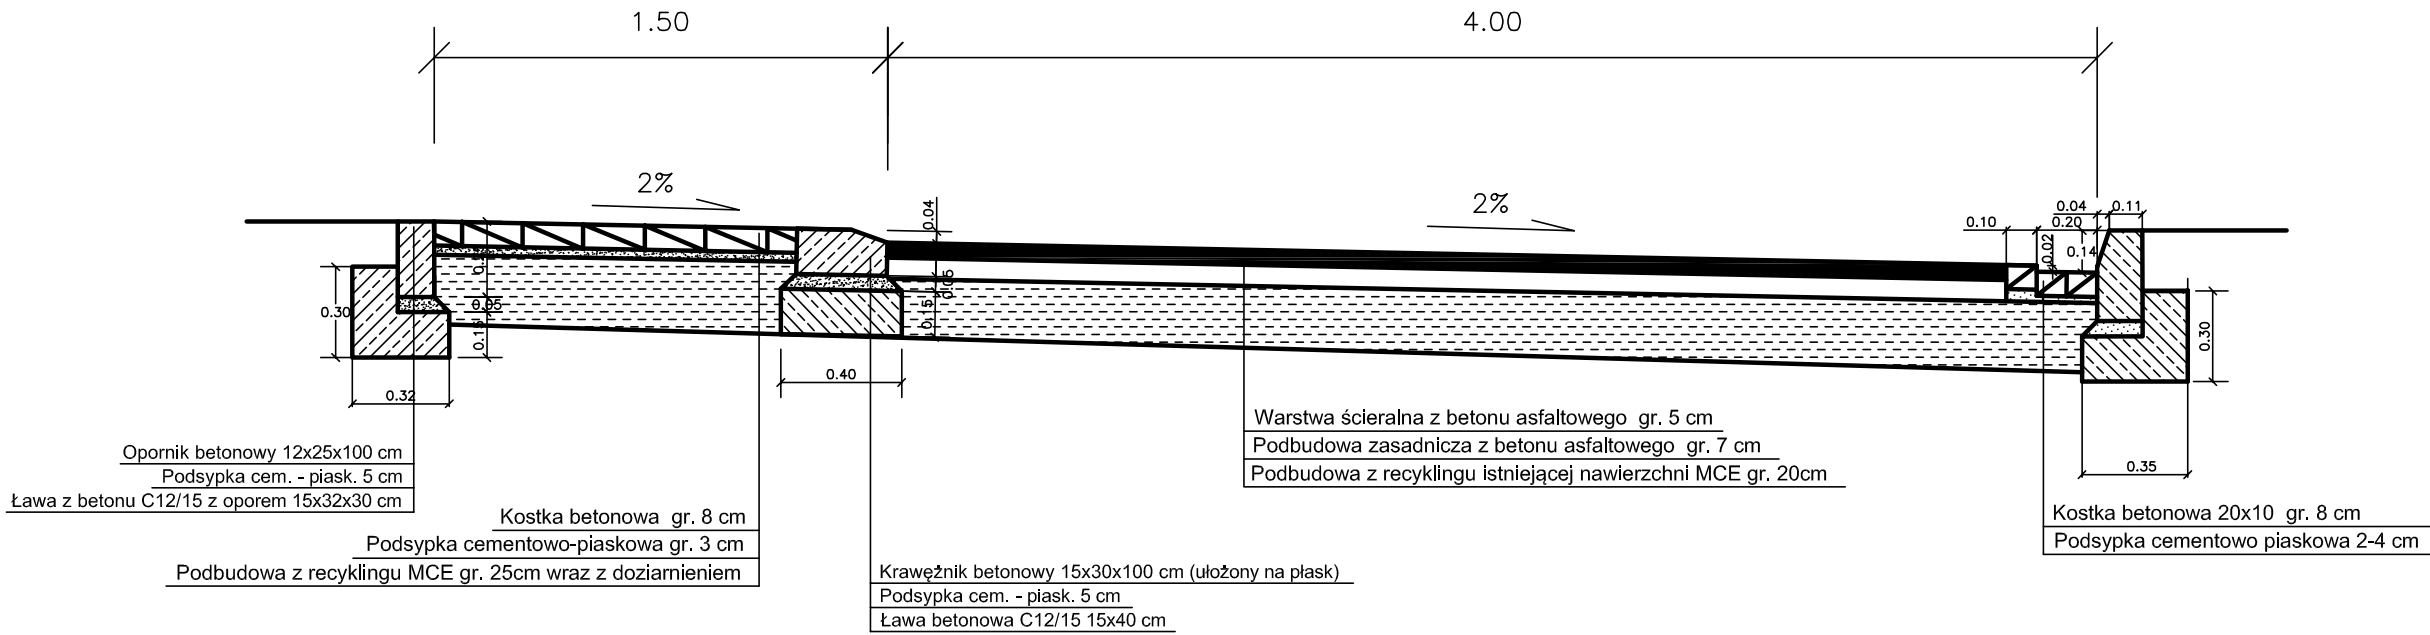

ZJAZD DO POSESJI - WIDOK Z GÓRY  
SKALA 1:100

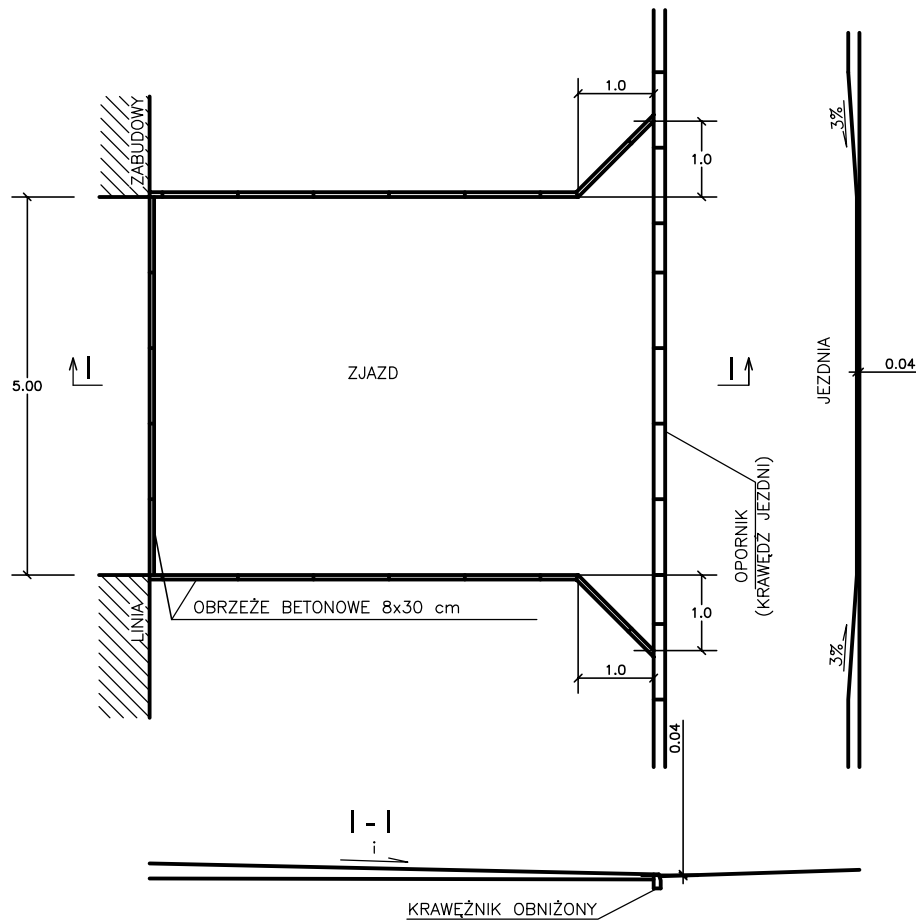

KONSTRUKCJA ZJAZDU NA POSESJE Z KOSTKI BETONOWEJ  
SKALA 1:25

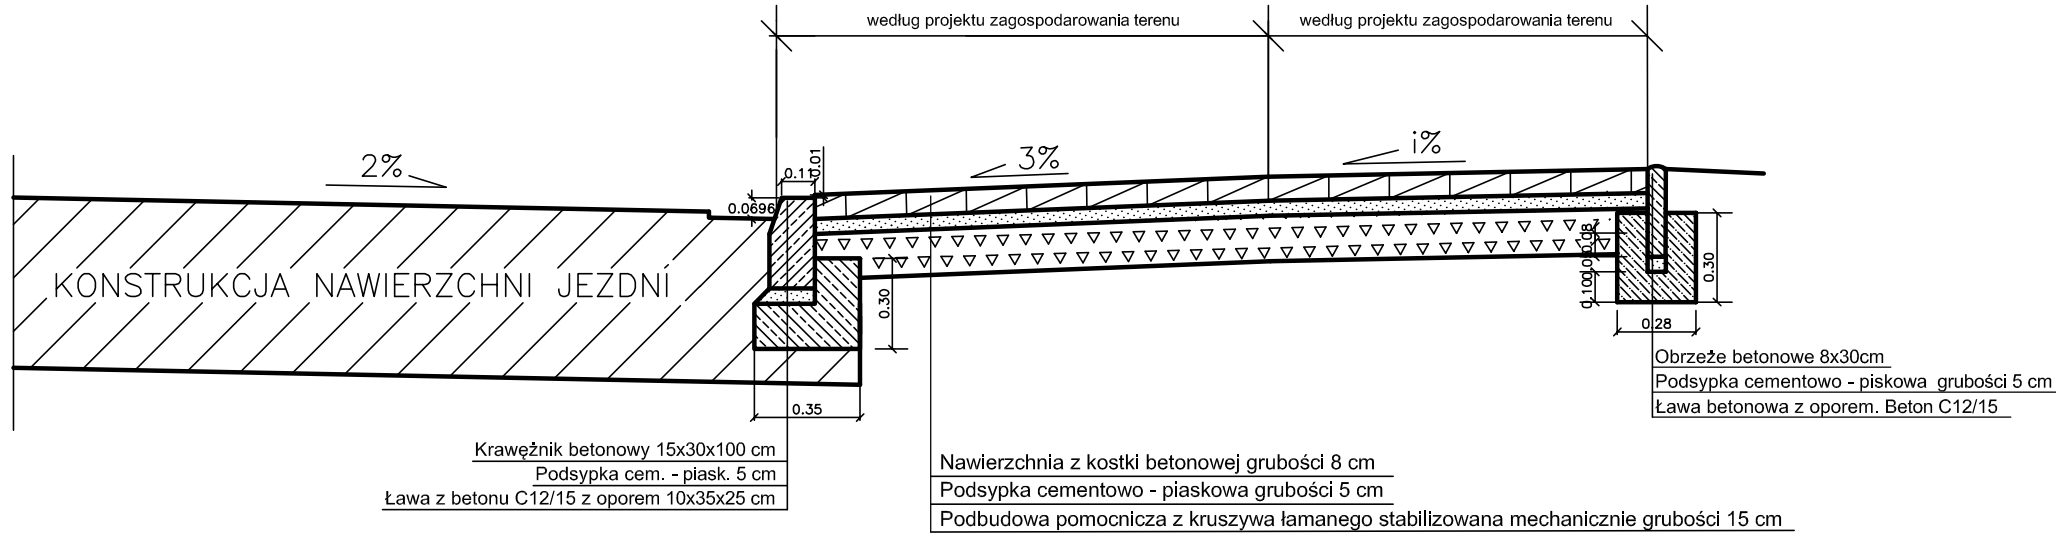

**drokar projekt**  
**KAMIL RĘKAS**

ul. Władysława Orkana 46 lok. 25 25-548 Kielce NIP 8672159857  
REGON 260720371 e-mail: rekas.kamil@wp.pl tel. 510 954 106

INWESTOR:  
**GMINA MASŁÓW**  
**UL. SPOKOJNA 2; 26-001 MASŁÓW**  
OBIEKT:  
Przebudowa ul. Letniskowej w miejscowości Wola Kopcowa.

STADIUM:  
**PB/PW**  
BRANŻA:  
**DROGI**  
PRZEDMIOT RYSUNKU:  
**SZCZEGÓŁY KONSTRUKCYJNE**

IMIĘ I NAZWISKO		NR UPRAW. SPECJALNOŚĆ	PODPIS	DATA
Proj.	Krzysztof Grosicki	24/80 drogowa		10.15
Oprac.	mgr inż. Kamil Rękas	— drogowa		10.15
Spr.	mgr inż. Sebastian Zatorski	SWK/0143/POOD/09 drogowa		10.15
SKALA: 1:25		NR RYSUNKU: 5		