


wymiary podane w metrach

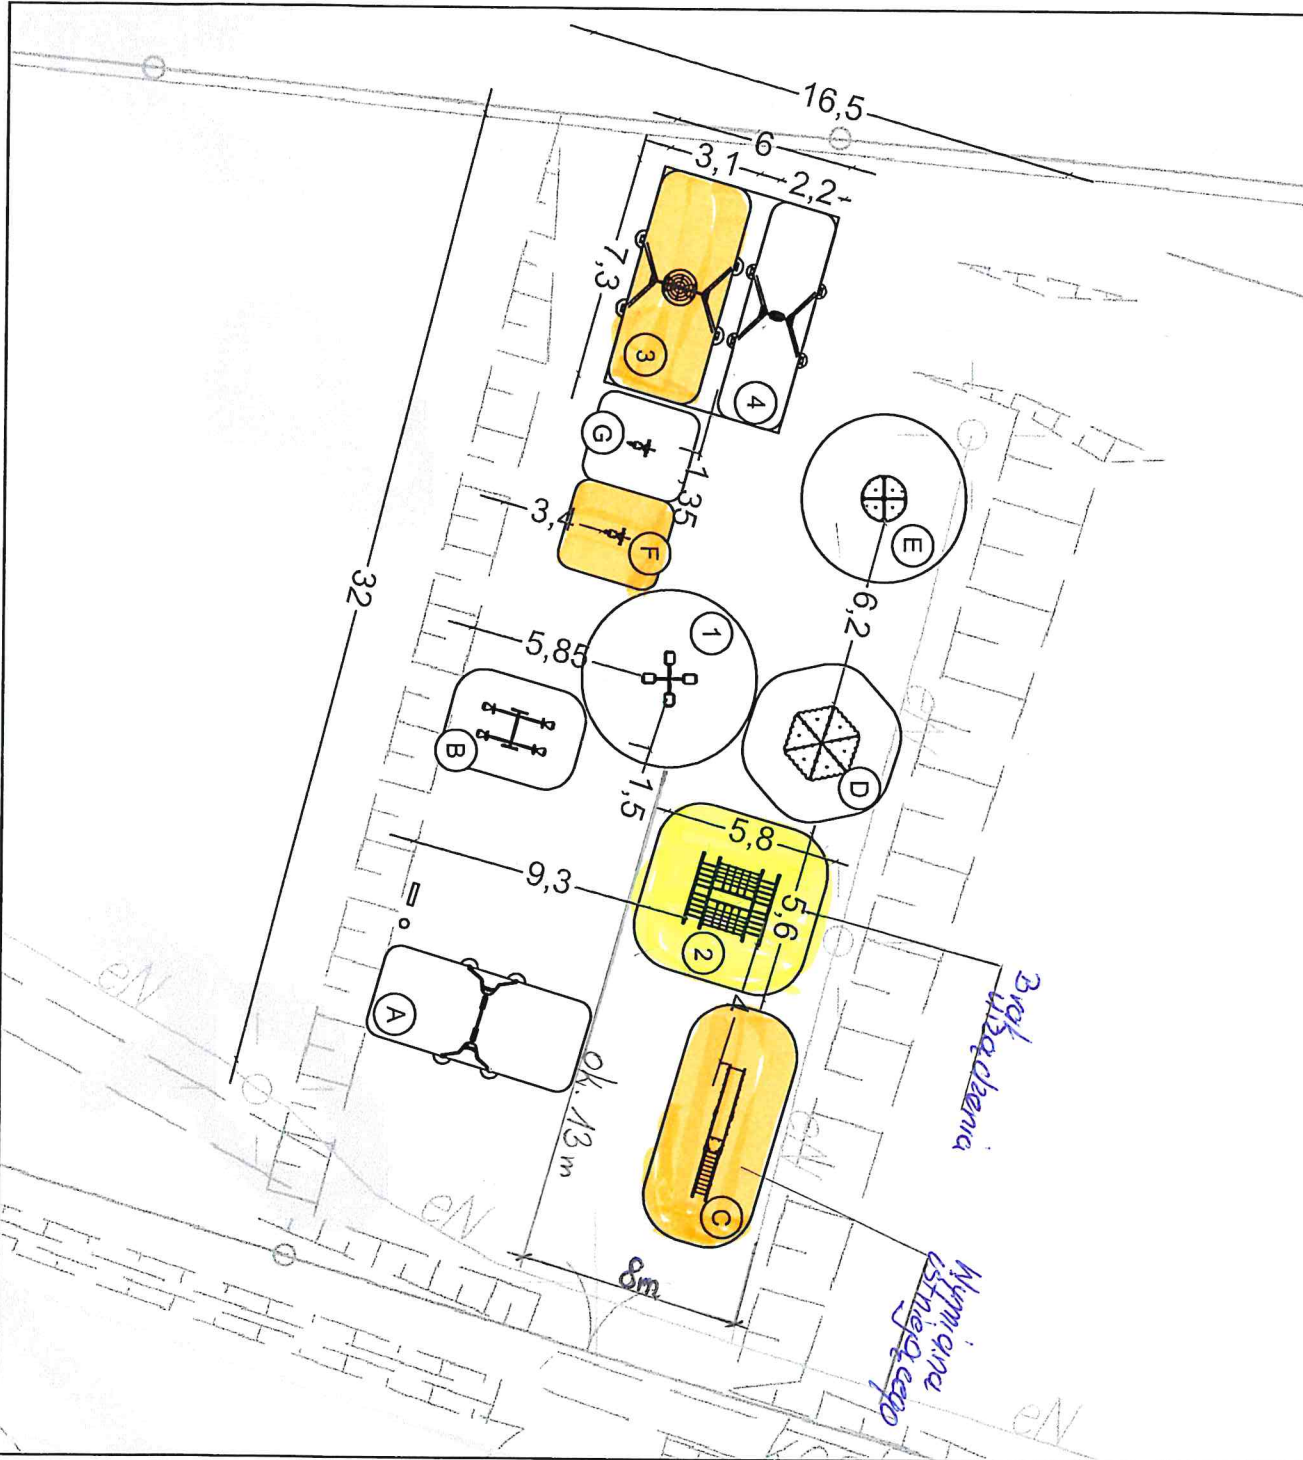

URZĄDZENIA PROJEKTOWANE

- 1 Karuzela JAŚ - 1 szt.
- 2 Przeplotnia HANGAR LINOWY - 1 szt.
- 3 Husiawka wahadłowa JOLKA Bocianie Gniazdo - 1 szt.
- 4 Husiawka wahadłowa JOLKA B1 - 1 szt.

URZĄDZENIA ISTNIEJĄCE

- A Husiawka KASIA 2 - 1 szt.
- B Husiawka wagowa Ważka MOTYL - 1 szt.
- C Zjeżdźalnia HIPPIO - 1 szt.
- D Piaskownica GUCCIO z zadaszaniem - 1 szt.
- E Karuzela BĄK - 1 szt.
- F Husiawka sprężynowa KONIK - 1 szt.
- G Husiawka sprężynowa KACZOREK - 1 szt.

- Istniejąca ławka
- Istniejący kosz na śmieci
- Wymagana bezpieczna nawierzchnia naturalna np. nawierzchnia piaskowa (grubość warstwy 30 cm) powierzchnia ≈ 77m²

Teren placu zabaw pokryty jest naturalną nawierzchnią trawiastą

strefa bezpieczeństwa urządzenia

Nazwa Inwestycji: **Koncepcja doposażenia placu zabaw w miejscowości Masłów Drugi**

Investor: **Urząd Gminy Masłów**

skala: **1:250** Comes Sokolowscy Sp. J. Data: **12.07.2016**

Arkusz nr 1