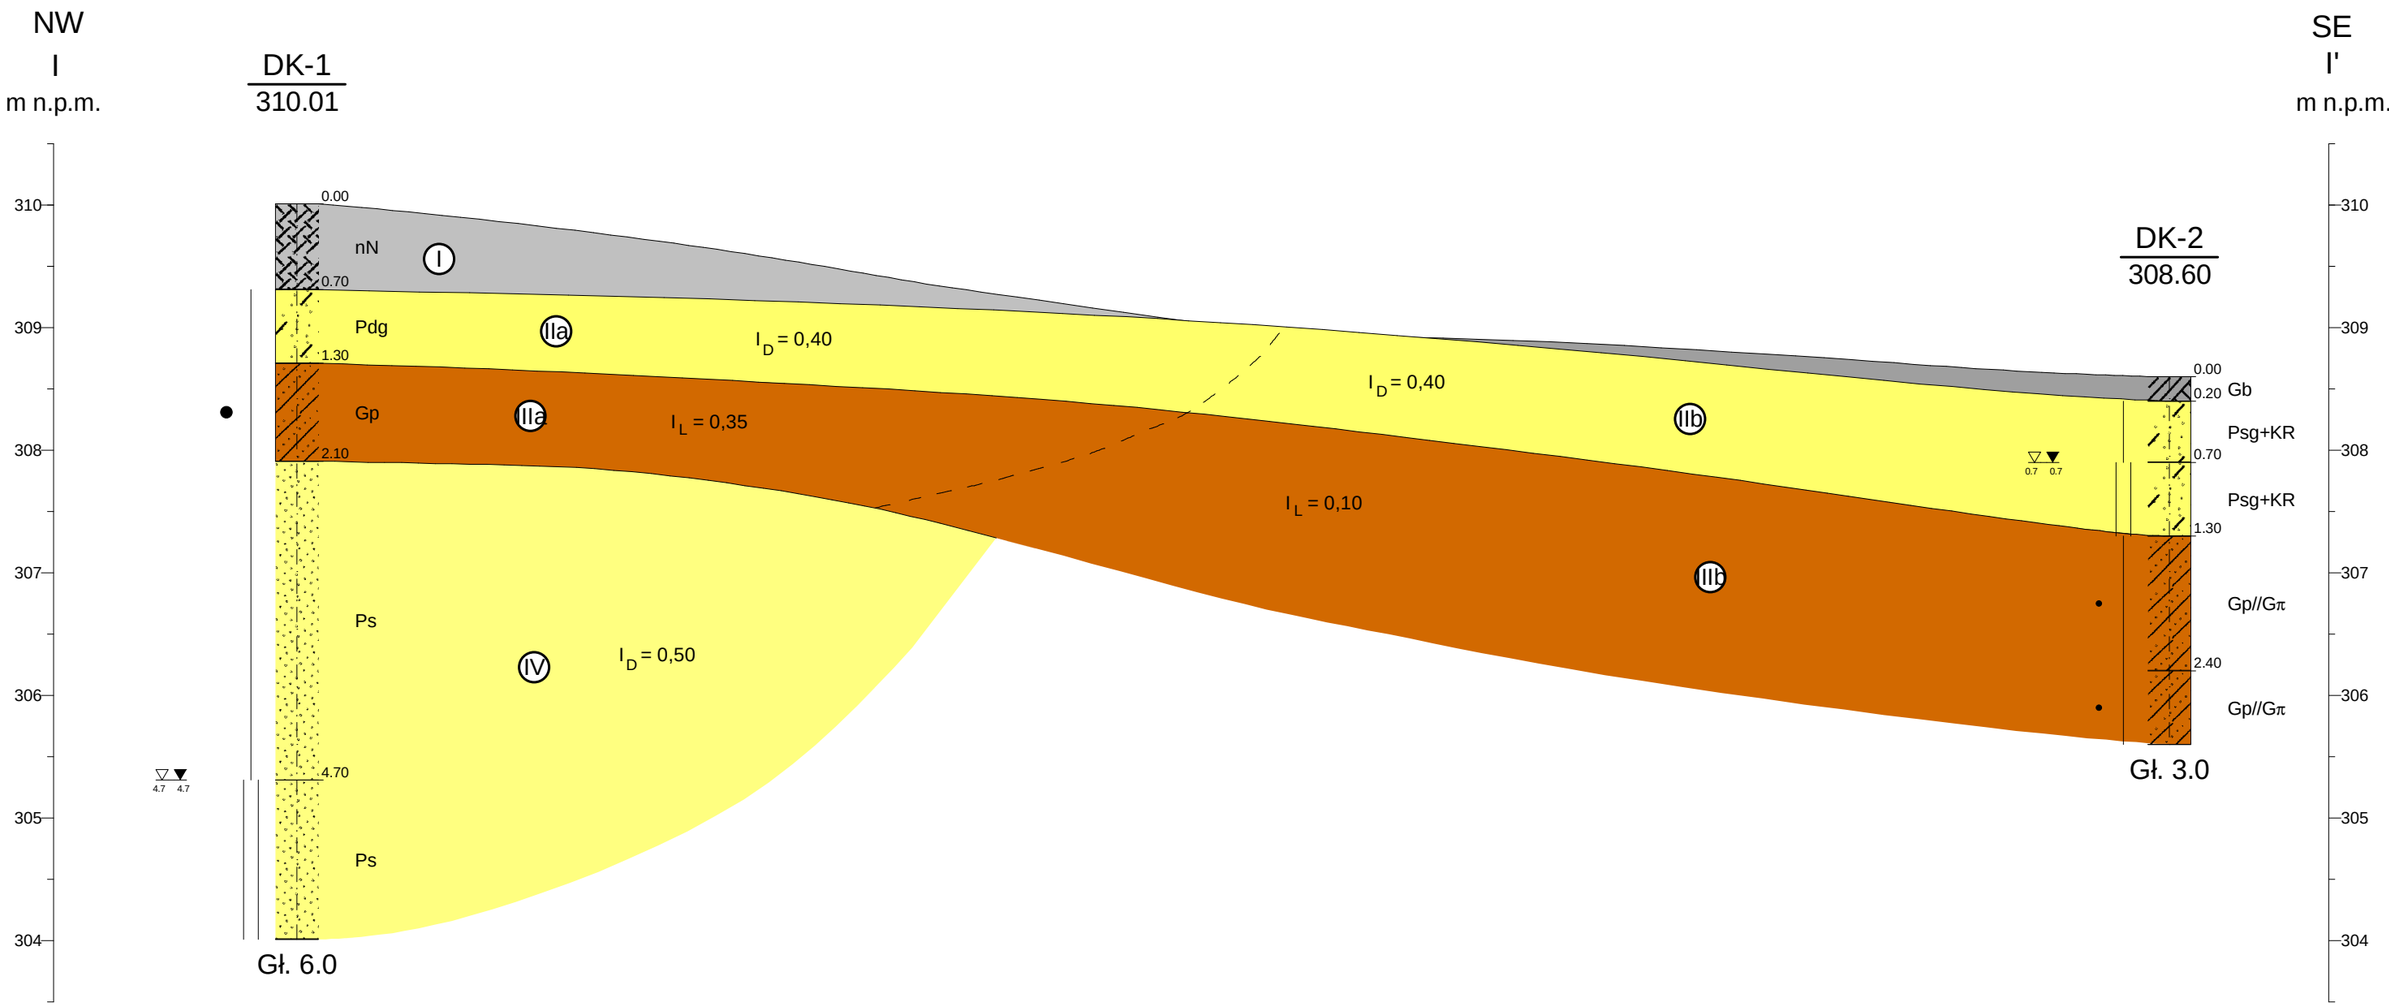

Opracowanie projektu sieci kanalizacji sanitarnej w m. Dąbrowa Kolonia do świetlicy wiejskiej wraz z przył.kanalizacyjnymi				Zał.nr 5
	Data	Nazwisko	Podpis	Skala
Opracował	02.2018	M. Krygier		Przekrój geotechniczny I-I'
Weryfikował	02.2018	T. Stępień		1: 50/1000

Rysunek wykonano programem "GeoStar"