
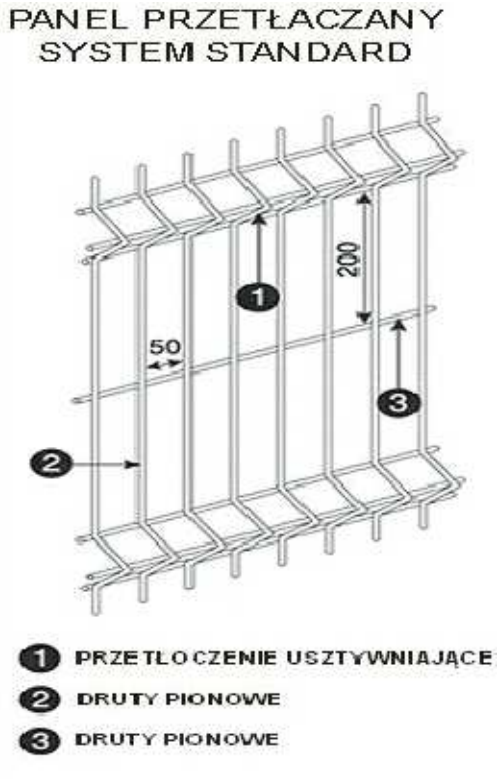
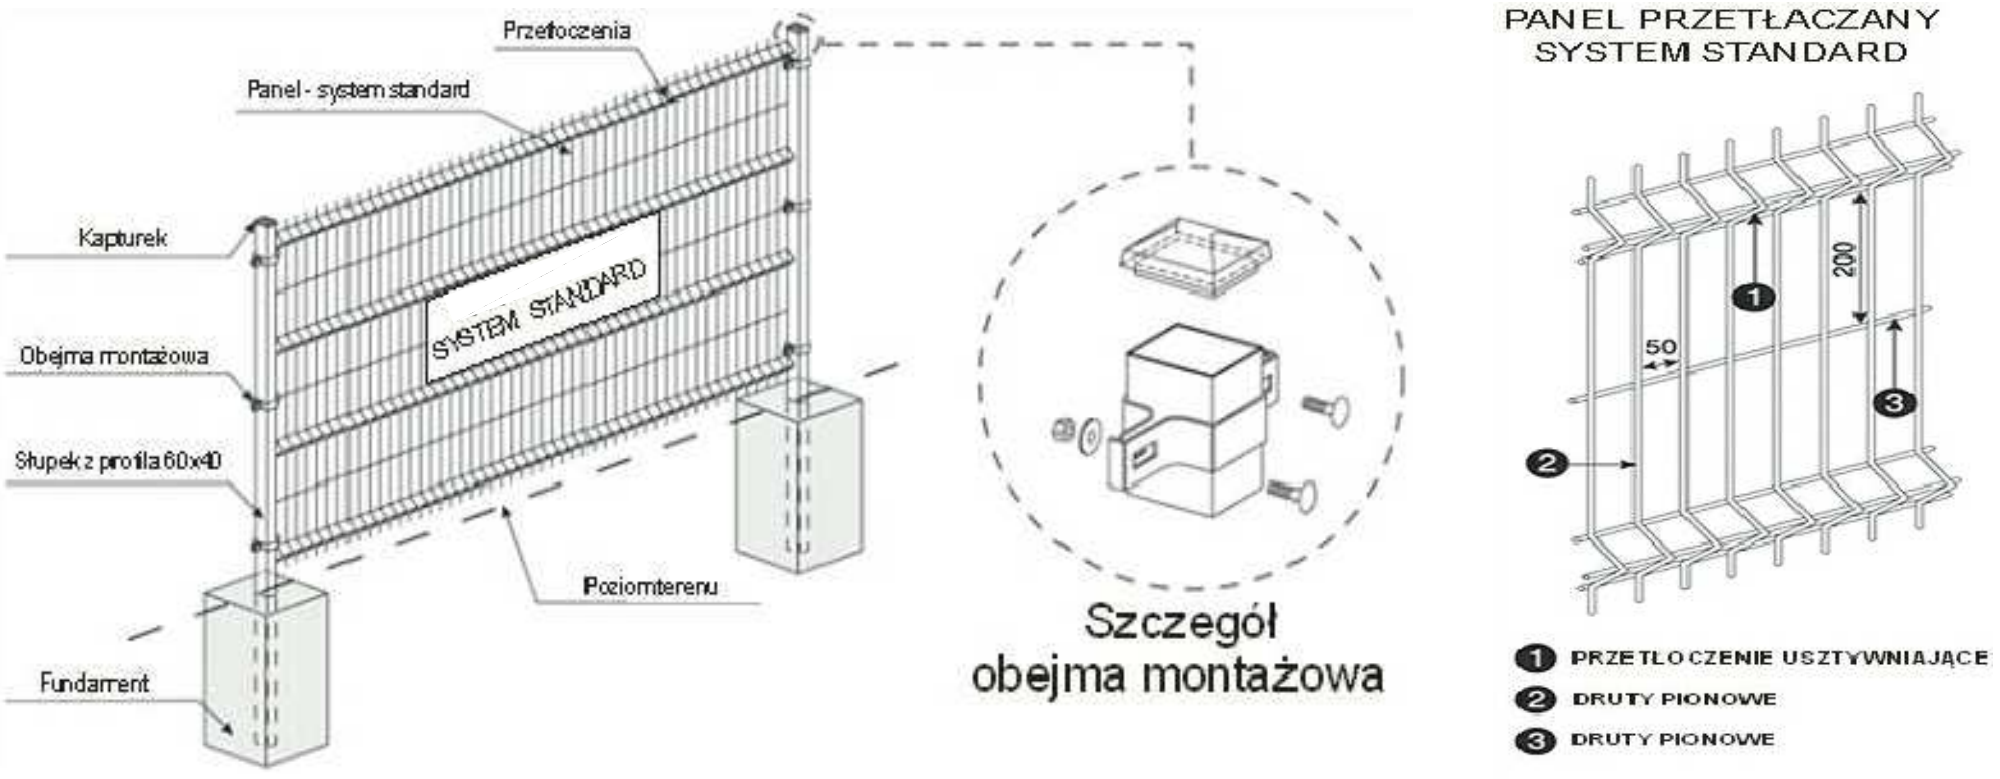


WIDOK PRZESŁA

PRZEKRÓJ I-I

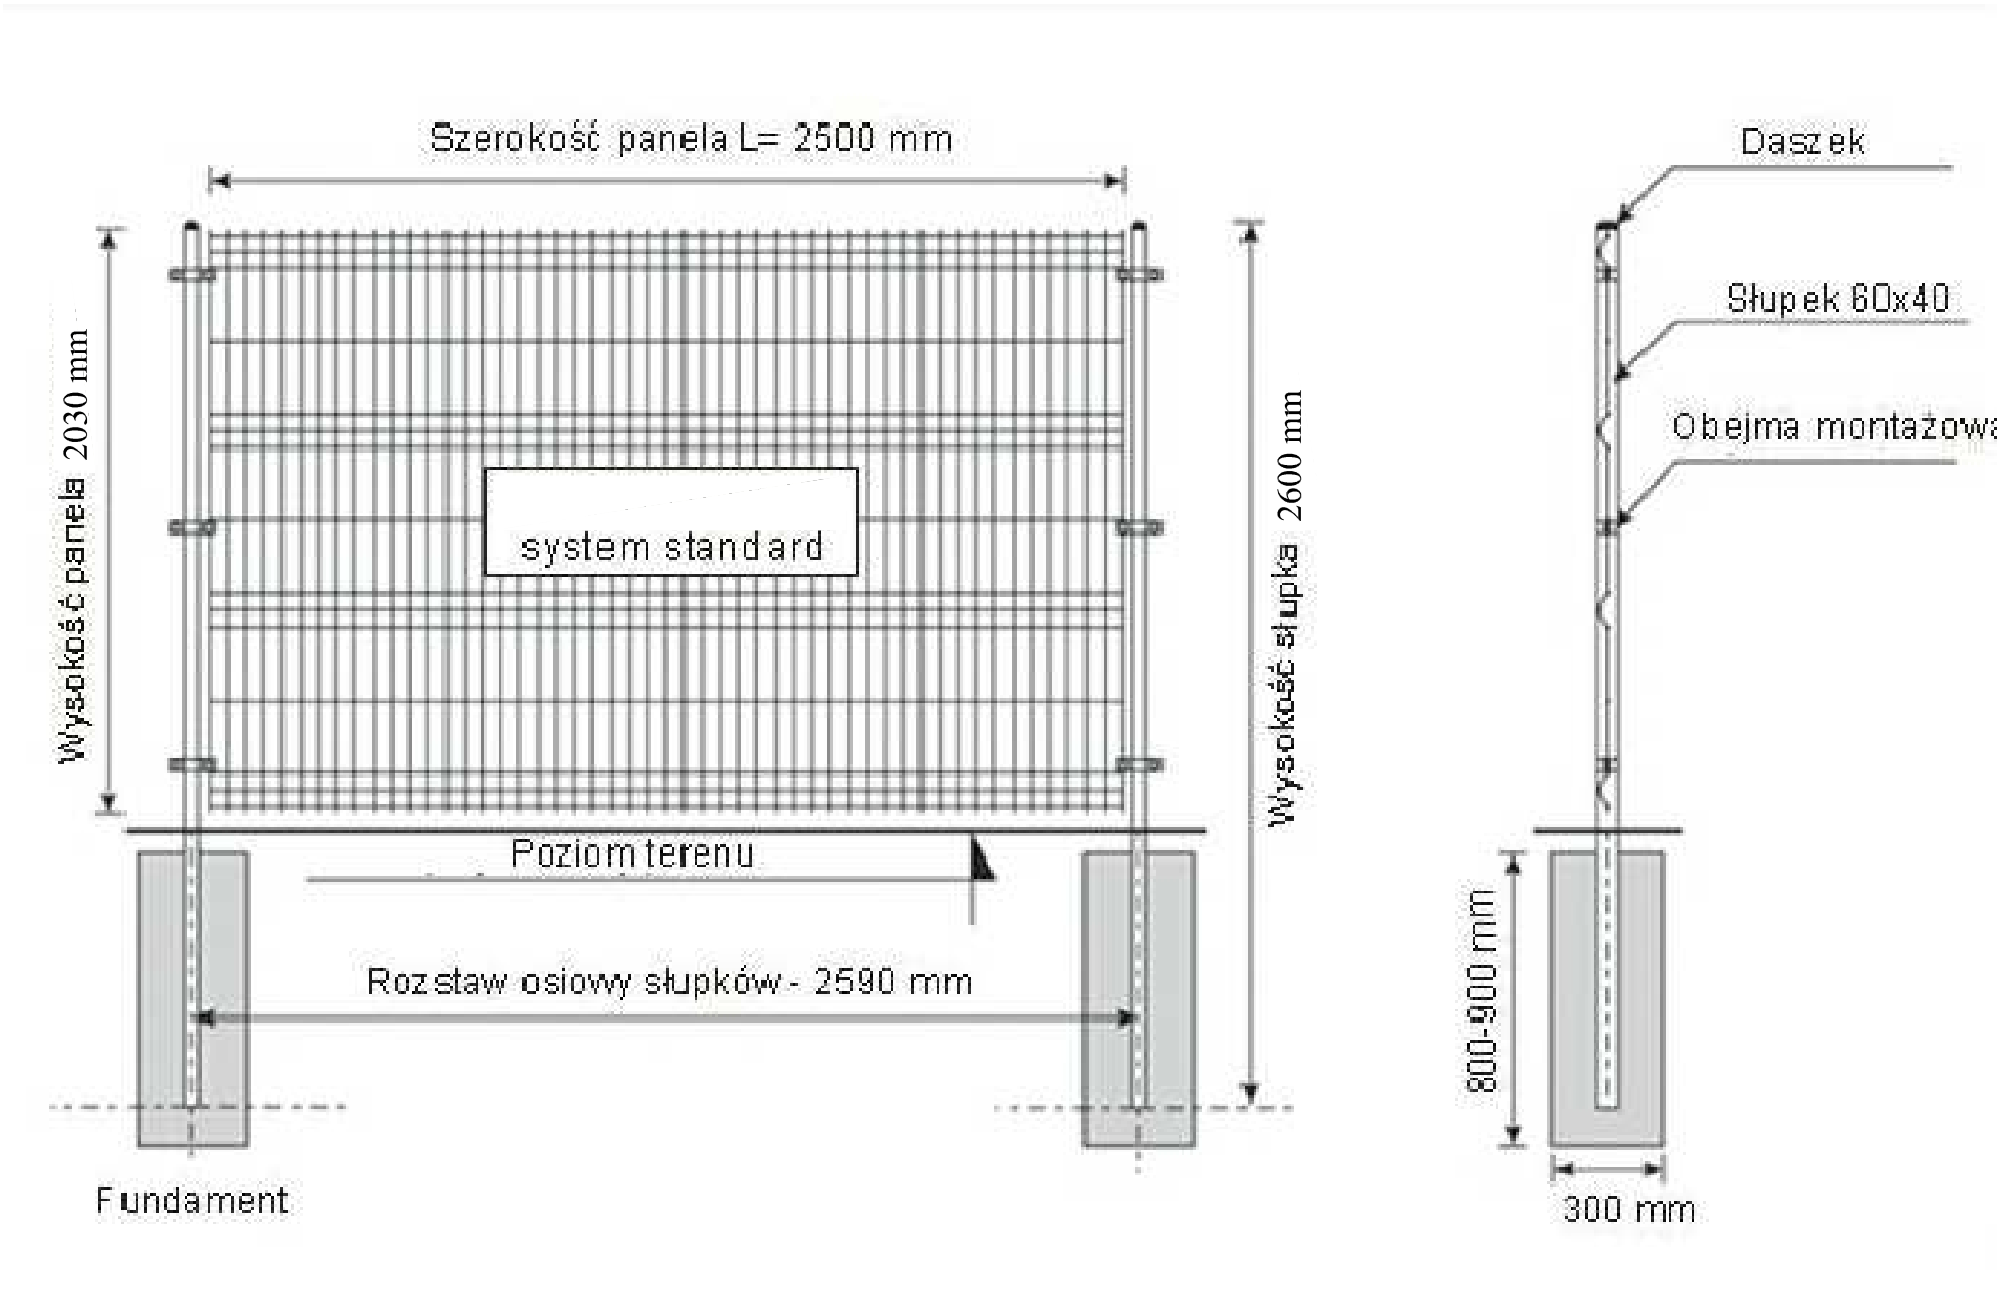

PROJEKT WYKONAWCZY SIECI KANALIZACJI SANITARNEJ W M. DĄBROWA KOŁONIA DO ŚWIETLICY WIEJSKIEJ WRAZ Z PRZYLĄCZANAMI KANALIZACYJNYMI TOM III - POMPOWIA SCIEKÓW				
Wykonawca USŁUGI INFORMACYJNE Kamionki 43 26-140 Łączna		Inwestor Gmina Masłów ul. Spółkowna 2 26-001 Masłów		
Projektował	mgr inż. Sławomir Obariski	Nr upr.	KL-1/189	Podpis
Opracował	mgr inż. Ewelina Kwiecień			
Stadium PROJEKT WYKONAWCZY				
Przedmiot rysunku SCHEMAT PRZESŁA OGRÓDZENIA				Branża architekt.-budowl.
Skala	Data	Numer rysunku		
-----	02.2018	2.1		