

Usługi Doradztwa Technicznego BINGO

ul. Skibowa 24, 25-147 Kielce
tel. 600 966 118, e-mail: biuro@udtbingo.pl

PROJEKT BUDOWLANO-WYKONAWCZY

DO ZGŁOSZENIA ROBÓT

„Przebudowa drogi wewnętrznej - dz. nr ewid. 200 w
Mącholicach Scholasteria na dł. 230mb”

Funkcja	Branża	Imię i nazwisko	Nr uprawnień, specjalność	Data	Podpis
Projektant:	Drogowa	mgr inż. Beniamin Szymczyk	SWK/0105/PBD/19 Uprawnienia budowlane do projektowania w specjalności inżynierskiej drogowej bez ograniczeń.	07.2022	

ZAWARTOŚĆ OPRACOWANIA

1. CZĘŚĆ OPISOWA

- 1.1. Inwestor
- 1.2. Podstawa opracowania
- 1.3. Przedmiot opracowania, lokalizacja.
- 1.4. Zakres robót
- 1.5. Opis stanu istniejącego. Ocena stanu technicznego konstrukcji nawierzchni oraz podłoża.
- 1.6. Opis stanu projektowanego
- 1.7. Geotechniczne warunki posadowienia obiektu
- 1.8. Informacja o wpisie do rejestru zabytków
- 1.9. Informacja o wpływie eksploatacji górniczej
- 1.10. Informacja o zagrożeniach dla środowiska i użytkowników
- 1.11. Informacja dotycząca bezpieczeństwa i ochrony zdrowia
- 1.12. Kserokopia uprawnień projektanta
- 1.13. Oświadczenie projektanta

2. CZĘŚĆ RYSUNKOWA

Rys. nr 1. Lokalizacja

Rys. nr 2. Projekt Zagospodarowania Terenu

Rys. nr 3. Przekrój Normalno-Konstrukcyjny

1. CZĘŚĆ OPISOWA

1.1. Inwestor

Wójt Gminy Masłów
ul. Spokojna 2
26-001 Masłów

1.2. Podstawa opracowania

- a) Umowa z Inwestorem.
- b) Mapa do celów projektowych.
- c) Rozporządzenie Ministra Infrastruktury z dnia 3 lipca 2003 w sprawie szczegółowego zakresu i formy projektu budowlanego.
- d) Rozporządzenie Ministra Infrastruktury z dnia 2 września 2004 roku w sprawie szczegółowego zakresu i formy dokumentacji projektowej, specyfikacji technicznych wykonania i odbioru robót budowlanych oraz programu funkcjonalno-użytkowego.
- e) Ustawa z dnia 7 lipca 1994r. Prawo budowlane (Dz. U. z 2018r. poz. 1202 tekst jednolity z późniejszymi zmianami)

1.3. Przedmiot opracowania, lokalizacja.

Przedmiotem opracowania jest projekt przebudowy drogi wewnętrznej w miejscowości Mąchocice Scholasteria w gminie Masłów. Szczegółowe zestawienie działek objętych zakresem robót przedstawiono w tabeli poniżej.

I.p.	Numer ewidencyjny	Charakter własności / władania	Powiat	Jednostka ewidencyjna	Obręb
1.	200	Własność – Gmina Masłów	kielecki	260409_2 Masłów	0009 Mąchocice Scholasteria

Jest to inwestycja o charakterze liniowym, łączna długość przebudowywanego odcinka to 230,00 mb. Przebudowywany odcinek znajduje się na terenie niezabudowanym. W sąsiedztwie przedmiotowej drogi występują pola uprawne i nieużytki.

1.4. Zakres robót

Przedmiotem opracowania jest projekt budowlano-wykonawczy przebudowy drogi wewnętrznej w msc. Mąchocice Scholasteria w gminie Masłów. Przebudowa w/w drogi będzie polegać na wykonaniu jezdni o nawierzchni z kruszywa łamanego o szerokości 3m.

Szczegółowo zakres opracowania dla przebudowywanego odcinka drogi gminnej obejmuje:

- roboty przygotowawcze
- wykonanie koryta pod warstwy konstrukcyjne na poszerzeniach jezdni
- wykonanie warstwy odsączającej z piasku, gr. 10cm
- wykonanie podbudowy z kruszywa łamanego 0/63, gr. 30cm
- wykonanie nawierzchni z kruszywa łamanego 0/31,5 gr. 10cm

1.5. Opis stanu istniejącego. Ocena stanu technicznego konstrukcji nawierzchni oraz podłoża.

Droga jest w zarządzaniu Wójta Gminy Mastów, posiada nawierzchnię z kruszywa łamanego o szerokości około 2,5m. Nawierzchnia z kruszywa łamanego jest w złym stanie technicznym, posiada liczne deformacje. W stanie istniejącym odwodnienie jest powierzchniowe.

1.6. Opis stanu projektowanego

Dane projektowe:	dr. wew. w msc. Mąchocice Scholasteria
Kategoria drogi	wewnętrzna
Ilość jezdni	1
Kategoria obciążenia ruchem	KR1
Szerokość jezdni	3,00m
Nawierzchnia jezdni	kruszywo łamane
Spadek	2,00% (daszkowy)
Szerokość poboczy	0,50m
Nawierzchnia poboczy	kruszywo łamane

Zakres i technologia przebudowy:

Konstrukcja jezdni:

1. Nawierzchnia z kruszywa łamanego 0/31,5 stabilizowanego mechanicznie, gr. 10cm
2. Podbudowa z kruszywa łamanego 0/63 stabilizowanego mechanicznie, gr. 30cm
3. Warstwa odsączająca z piasku, gr. 10cm
4. Wyprofilowane i zagęszczone podłoże

Zaprojektowano jezdnię o szerokości 3,00 m; o spadku daszkowym 2%.

Odwodnienie będzie odbywać się powierzchniowo, tak jak dotychczas. Wody opadowe i roztopowe odprowadzane będą poprzez spadki podłużne i poprzeczne jezdni na teren przyległy do drogi w granicach istniejącego pasa drogowego będącego własnością Inwestora.

Technologię przebudowy wykazano na rysunkach i w specyfikacjach technicznych wykonania i odbioru robót budowlanych.

1.7. Geotechniczne warunki posadowienia obiektu

Z przeprowadzonych badań wynika że podłoże gruntowe badanego terenu zbudowane jest z gruntów: niespoistych – piasków średnich, średniospoistych - glin oraz nasypowych - nasypów budowlanych i niebudowlanych.

Z punktu widzenia Rozporządzenia Ministra Transportu Budownictwa i Gospodarki Morskiej z dnia 25 kwietnia 2012r. w sprawie ustalania geotechnicznych warunków posadawiania obiektów budowlanych (Dz.nU.2012,poz.463) stwierdza się że na badanym terenie występują proste warunki gruntowe.

Kategorię geotechniczną określono jako pierwszą.

1.8. Informacja o wpisie do rejestru zabytków

Przedmiotowa droga nie jest obiektem wpisanym do rejestru zabytków oraz nie leży na obszarze wpisanym do rejestru zabytków.

1.9. Informacja o wpływie eksploatacji górniczej

Działka drogowa nie znajdują się na terenach górniczych, a zatem nie podlega wymogom ustawy z dnia 9 czerwca 2011 r. „Prawo geologiczne i górnicze”, nie znajduje się także na terenie zagrożonym osuwaniem się mas ziemnych.

1.10. Informacja o zagrożeniach dla środowiska i użytkowników

Wykonanie przebudowy drogi poprawi płynność ruchu samochodowego, a co za tym idzie zmniejszy się emisja spalin, poprzez zwiększenie drożności systemu komunikacyjnego. Poprawi się również bezpieczeństwo ruchu drogowego. Poprawie ulegnie również dostępność i funkcjonalność projektowanego urządzenia komunikacyjnego oraz ograniczenie uciążliwości wynikającej z hałasu powodowanego przez dotychczasowy mało płynny ruch pojazdów. Poprawa spadków podłużnych i poprzecznych drogi, wykonanie całości inwestycji poprawi estetykę terenu i zwiększy jego atrakcyjność.

Przebudowa przedmiotowej drogi jest niedużą inwestycją o charakterze lokalnym, która nie wpłynie w znacznym stopniu na istniejące środowisko i nie naruszy istniejących stosunków wodnych, a także nie wpłynie na zmianę krajobrazu tej okolicy, wody opadowe odprowadzane będą powierzchniowo. Ze względu na przeznaczenie drogi (ruch lokalny) oraz umiarkowane natężenie ruchu samochodowego, większość zanieczyszczeń będzie miała charakter organiczny, a ich ilość nie będzie istotnie wpływać na czystość wody. Planowane do realizacji prace budowlane nie spowodują realnego zagrożenia dla środowiska naturalnego i zdrowia ludzi, przebudowa drogi nie spowoduje zmian w przyrodzie nieożywionej – wszelkie stosunku geobotaniczne zostaną zachowane, również stosunki glebowe i wodne nie zostaną zmienione. Realizacja projektu nie będzie mieć żadnego wpływu na klimat, dobra materialne oraz dobra kultury. W związku z realizacją inwestycji nie zachodzi naruszenie interesów osób trzecich, zarówno w związku z przepisami ochrony środowiska jak i przepisami budowlanymi. Powstałe w wyniku prac budowlanych oraz eksploatacji dróg odpady będą typowymi odpadami powstającymi w budownictwie drogowym i nie stanowią zagrożenia dla środowiska, przy zachowaniu ich właściwego składowania i powtórnego wykorzystywania.

Realizacja przedmiotowego przedsięwzięcia nie spowoduje wzrostu emisji o więcej niż 20% lub wzrostu zużycia surowców (w tym wody), materiałów, paliw, energii, o więcej niż 20% i nie zalicza się do przedsięwzięć mogących znacząco oddziaływać na środowisko (Ustawa z dnia 18 maja 2005 r. o zmianie ustawy – Prawo ochrony środowiska oraz niektórych innych ustaw (Dz. U. z dnia 27 czerwca 2005 r.))

1.11. Informacja dotycząca bezpieczeństwa i ochrony zdrowia

Nazwa i adres obiektu budowlanego

„Przebudowa drogi wewnętrznej - dz. nr ewid. 200 w Mącholicach Scholasteria na dł. 230mb”

Nazwa i adres Inwestora

Gmina Małków
ul. Spokojna 2
26-001 Małków

Jednostka projektująca

Usługi Doradztwa Technicznego
BINGO Beniamin Szymczyk
ul. Skibowa 24
25-147 Kielce

Sporządzający Informację

Beniamin Szymczyk

Data opracowania

Lipiec 2022

1. Podstawa opracowania

- a) Ustawa z dnia 7 lipca 1994r. Prawo budowlane (Dz. U. z 2018r. poz. 1202 tekst jednolity z późn. zmianami)
- b) Rozporządzenie Ministra Infrastruktury w sprawie informacji dotyczącej bezpieczeństwa i ochrony zdrowia z dnia 23 czerwca 2003r. (Dz. U. Nr 120, poz.1126 z dnia 10 lipca 2003r. z późn. zmianami)
- c) Rozporządzenie Ministra Pracy i Polityki Socjalnej z dnia 26 września 1997r. w sprawie ogólnych przepisów bezpieczeństwa i higieny pracy (Dz. U. Nr 169 poz. 1650, z 2003r. z późn. zmianami)
- d) Rozporządzenie Ministra Pracy i Polityki Społecznej z dnia 11 czerwca 2002r. zmieniające rozporządzenie w sprawie ogólnych przepisów bezpieczeństwa i higieny pracy. (Dz. U. Nr 91 poz. 811 z dnia 28 czerwca 2002r. z późn. zmianami)
- e) Ustawa o ochronie przeciwpożarowej z dnia 24 sierpnia 1991r. (Dz. U. Nr 178 poz. 1380 z 2009 tekst jednolity z późn. zmianami)
- f) Rozporządzenie Ministra Infrastruktury z dnia 6 lutego 2003r. w sprawie BHP przy robotach budowlanych (Dz. U. Nr 47 poz. 401 z 2003r z późn. zmianami)

2. Zakres projektowanego zamierzenia budowlanego.

Przewidywany zakres robót budowlanych:

- roboty przygotowawcze
- wykonanie koryta pod warstwy konstrukcyjne na poszerzeniach jezdni
- wykonanie warstwy odsączającej z piasku, gr. 10cm
- wykonanie podbudowy z kruszywa łamanego 0/63, gr. 30cm
- wykonanie nawierzchni z kruszywa łamanego 0/31,5 gr. 10cm

3. Elementy mogące stwarzać zagrożenie bezpieczeństwa i zdrowia ludzi

W obszarze istniejącego zagospodarowania terenu elementy mogące stwarzać zagrożenie bezpieczeństwa i zdrowia ludzi są:

- prowadzenie robót w pasie drogowym przy istniejącym ruchu kołowym i pieszym.

4. Przewidywane zagrożenia podczas realizacji robót

Prowadzenie robót w pasie drogowym przy istniejącym ruchu kołowym i pieszym, winno być realizowane po uprzednim wykonaniu i uzgodnieniu projektu tymczasowej organizacji ruchu. Pracownicy powinni być przeszkoleni i ubrani w kamizelki drogowe. Prace powinny być wykonywane przy rozgraniczeniu istniejącej jezdni ulicy i obszaru budowy za pomocą barier i skrajników drogowych.

Instruktaż pracowników przed przystąpieniem do realizacji robót szczególnie niebezpiecznych
Przed rozpoczęciem prowadzenia robót należy przeprowadzić instruktaż.

Roboty budowlane prowadzić winna osoba z uprawnieniami do wykonawstwa bez ograniczeń jak również posiadać aktualną właściwą grupę BHP również bez ograniczeń. Wykonujący roboty również powinni posiadać aktualne grupy BHP.

Szkolenie pracowników w zakresie bhp na placu budowy.

Wskazanie pracownikom istniejących miejsc niebezpiecznych na terenie budowy z określeniem zasad postępowania w chwilach zagrożenia.

Prowadzenie nadzoru z RE celem udzielenia dodatkowego instruktażu w zakresie postępowania w obszarze istniejącej czynnych linii energetycznych i bezpośredniego nadzoru nad tymi pracami.

Określenie zasad stosowania przez pracowników środków ochrony indywidualnej oraz odzieży, obuwia roboczego itp.

Środki techniczne i organizacyjne, zapobiegające niebezpieczeństwom wynikającym z wykonywania robót w strefach szczególnego zagrożenia.

Prawidłowa organizacja placu budowy

Wykonawca ponosi pełną odpowiedzialność za spowodowane szkody względem osób trzecich. Musi on posiadać ubezpieczenie od odpowiedzialności cywilnej.

Pracodawca powinien:

- a) zabezpieczyć miejsca osuwiska i głębokich wykopów, zapewnić przejścia, mostki schody, drabiny dla pracowników zapewnić utrzymanie wyposażenie pracowników i sprzętu w dobrym stanie technicznym.
- b) zapewnić w należytej czystości stanowiska pracy utrzymać bezpieczeństwo w kontakcie z instalacją elektryczną, zapewnić utrzymywanie i regularne kontrolowanie wszystkich elementów i urządzeń zapewniających bezpieczeństwo pracownikom.

Przygotowanie miejsca pracy

Każdy pracownik musi posiadać wykaz i opis zagrożeń w miejscu pracy.

Wykaz taki powinien zawierać:

- wielkość i granice miejsca pracy
- dostęp do miejsca pracy
- szczególne ograniczenia
- zagrożenia (infrastruktura itp.)
- terminy i ograniczenia terminowe
- adresy kontaktowe
- miejsce apteczki i sprzętu ratowniczego

Dojazd i transport do miejsca pracy

Transport ludzi i materiałów musi odpowiadać przepisom państwowym. Przewożone materiały, zwłaszcza pędne i pestycydy muszą być w pojemnikach zabezpieczających przed wyciekiem do wnętrza pojazdu. Materiały kamienne i sypki można przewozić dowolnymi środkami transportu, w warunkach zabezpieczających je przed zanieczyszczeniem i zmieszaniem z innymi materiałami, nadmiernym wysuszeniem i zawilgoceniem. Podczas transportu kruszywa powinny być zabezpieczone przed wysypianiem, a kruszywa drobne - przed rozpyleniem.

Pracownicy budowy powinni:

zaznajomić się ze wszystkimi rozwiązaniami technicznymi i organizacyjnymi prowadzenia robót uczestniczyć w organizacji stanowisk pracy, konsultować z pracodawcą zmiany na swoich stanowiskach pracy .

Koordinator ds. bhp na budowie powinien:

konsultować z pracownikami aspekty bezpieczeństwa związane z wykonywaną przez nich pracą, zwracać uwagę pracodawcy na ewentualne usprawnienia, które mógłby wprowadzić w celu zwiększenia bezpieczeństwa pracy.

Właściwie dobrane środki ochrony

Pracodawca jest zobowiązany zapewnić środki ochrony zbiorowej i indywidualnej.

Pierwszeństwo mają środki ochrony zbiorowej (osłony na ruchomych częściach maszyn)

Środki ochrony indywidualnej muszą być dostosowane do rodzaju pracy i związanych z nią zagrożeń (kaski, obuwie, okulary, maski przeciwpyłowe, rękawice, nauszники przeciwhałasowe).

Substancje trujące i niebezpieczne muszą być właściwie oznakowane, a dostęp do nich nadzorowany.

Budowa musi być wyposażona w środki pierwszej pomocy.

Zapobieganie zagrożeniom na budowie

Przejścia, przejazdy, stanowiska pracy w strefie w której istnieje zagrożenie spadania z wysokości przedmiotów powinna być ogrodzona balustradami i oznakowana, powinny być zabezpieczone daszkami ochronnymi.

W niektórych przypadkach muszą być wyznaczeni pracownicy do zabezpieczenia terenu budowy.

Ochrona przed upadkiem z wysokości (stosowanie barierek, rusztowania nadzorowane przez osoby kompetentne, drobiny, szelki ochronne itp.)

Zapobieganie wypadkom podczas mechanicznego przenoszenia ładunków (konsultacje i właściwe, zgodne z przeznaczeniem stosowanie maszynami sprzętu, szkolenie pracowników, uprzednią analizę operacji związanych z przemieszczaniem ładunków, stosowanie właściwych zawiesi lin i utrzymanie w należytym stanie itp.)

Zabezpieczenia przewodów elektrycznych zasilających urządzenia mechaniczne

Maszyny i inne urządzenia techniczne oraz narzędzia zmechanizowane powinny być montowane, eksploatowane i obsługiwane zgodnie z instrukcją producenta oraz spełniać wymagania określone w przepisach dotyczących systemu oceny zgodności.

Maszyny i inne urządzenia techniczne, podlegające dozorowi technicznemu, mogą być używane na terenie budowy tylko wówczas, jeżeli wystawiono dokumenty uprawniające do ich eksploatacji.

Wykonawca, użytkujący maszyny i inne urządzenia techniczne, nie podlegające dozorowi technicznemu, powinien udostępnić organom kontroli dokumentację techniczno-ruchową lub instrukcję obsługi tych maszyn lub urządzeń.

Operatorzy dźwigów, maszyn budowlanych, kierowcy wózków innych maszyn o napędzie silnikowym powinni posiadać wymagane kwalifikacje.

Stanowiska pracy operatorów maszyn lub innych urządzeń technicznych, które nie posiadają kabin powinny być zadane i zabezpieczone przed spadającymi przedmiotami, osłonięte w okresie zimowym. Zachowanie w czystości i czytelności oznakowanie robót w pasie drogowym Prace na drzewie mogą być wykonywane tylko przez wykwalifikowanych pracowników. Ze względów bezpieczeństwa pracownik na drzewie nie może być sam. Musi być przynajmniej druga osoba, który może udzielić pomocy i wykonać akcje ratowniczą. Szczepienie przeciwko tężcowi jest konieczne wymagane.

Prace prowadzić zgodnie z Rozporządzeniem w sprawie ogólnych przepisów bezpieczeństwa i higieny pracy (Dz. U. 2003, nr 169, poz. 1650) i Rozporządzeniem BHP podczas wykonywania robót budowlanych (Dz. U. z 2003r. nr 47 poz.401).

Przed rozpoczęciem robót kierownik budowy powinien sporządzić plan bezpieczeństwa i ochrony zdrowia zwany „planem bioz” zgodnie z Rozporządzeniem Ministra Infrastruktury z dnia 23 czerwca 2003r. (Dz. U. z 2003r. nr 120 poz. 1126).

1.12. Kserokopia uprawnień projektanta



ŚWIĘTOKRZYSKA
OKRĘGOWA
IZBA
INŻYNIERÓW
BUDOWNICTWA

Kielce, dnia 2 lipca 2019 r.

Okręgowa Komisja Kwalifikacyjna
sygn. akt SK-0054-0029(2)/19

DECYZJA

Na podstawie art. 24 ust. 1 pkt 2 ustawy z dnia 15 grudnia 2000 r. o samorządach zawodowych architektów oraz inżynierów budownictwa (t.j. Dz.U. z 2016 r. poz. 1725, z późn. zm.) i art. 12 ust. 1 pkt 1, ust. 2, ust. 3, ust. 4c pkt 1 i art. 13 ust. 1, ust. 2, ust. 4 i art. 14 ust. 1 pkt 3b, ust. 3 pkt 1 oraz art. 15a ust. 1, ust. 9 ustawy z dnia 7 lipca 1994 r. Prawo budowlane (t.j. Dz.U. z 2018 r. poz. 1202, z późn. zm.), po ustaleniu, że zostały spełnione warunki w zakresie przygotowania zawodowego oraz po złożeniu egzaminu na uprawnienia budowlane z wynikiem pozytywnym

Pan Beniamin Szymczyk

magister inżynier budownictwa
ur. dnia 6 kwietnia 1985 roku w Chmielniku

otrzymuje

UPRAWNIENIA BUDOWLANE

nr ewidencyjny SWK/0105/PBD/19

do projektowania

**w specjalności inżynierskiej drogowej
bez ograniczeń.**

UZASADNIENIE

W związku z uwzględnieniem w całości żądania strony, na podstawie art. 107 § 4 K.p.a. odstępuje się od uzasadnienia decyzji. Zakres nadanych uprawnień budowlanych wskazano na odwrocie decyzji.

Pouczenie

Od niniejszej decyzji służy odwołanie do Krajowej Komisji Kwalifikacyjnej Polskiej Izby Inżynierów Budownictwa w Warszawie, za pośrednictwem Okręgowej Komisji Kwalifikacyjnej Świętokrzyskiej Okręgowej Izby Inżynierów Budownictwa w terminie 14 dni od daty jej doręczenia. Zgodnie z treścią art. 127a ustawy Kodeks postępowania administracyjnego (t.j. Dz. U. z 2018r. poz. 2096, z późn. zm.):

§ 1. W trakcie biegu terminu do wniesienia odwołania strona może zrzec się prawa do wniesienia odwołania wobec organu administracji publicznej, który wydał decyzję.

§ 2. Z dniem doręczenia organowi administracji publicznej oświadczenia o zrzeczeniu się prawa do wniesienia odwołania przez ostatnią ze stron postępowania, decyzja staje się ostateczna i prawomocna.


W przypadku złożenia przez stronę oświadczenia o zrzeczeniu się prawa do odwołania od decyzji (określonego w § 2) stronie nie przysługuje prawo do odwołania się ani skargi do sądu administracyjnego.


Skład orzekający Okręgowej Komisji Kwalifikacyjnej


Otrzymują:

1. Pan Beniamin Szymczyk
ul. Skibowa 24
25-147 Kielce
2. Okręgowa Rada ŚOIIB
3. Główny Inspektor Nadzoru Budowlanego
4. a/a

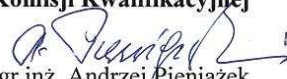


mgr inż. Andrzej Pieniążek
Przewodniczący składu orzekającego


dr inż. Stefan Szalkowski
Członek składu orzekającego


mgr inż. Elżbieta Chociaj
Członek składu orzekającego

Uprawnienia budowlane nadane

Panu Benjaminowi Szymczyk

magistrowi inżynierowi budownictwa
ur. dnia 6 kwietnia 1985 roku w Chmielniku

nr ewidencyjny SWK/0105/PBD/19

do projektowania

**w specjalności inżynierskiej drogowej
bez ograniczeń**

upoważniają:

- I. Na mocy art. 12 ust. 1 pkt 1 i art. 13 ust. 4 ustawy Prawo budowlane, do:
- projektowania, sprawdzania projektów architektoniczno-budowlanych i sprawowania nadzoru autorskiego;
 - sprawowania kontroli technicznej utrzymania obiektów budowlanych.
- II. Na mocy art. 15a ust. 1 i ust. 9 ustawy Prawo budowlane, do:
- sporządzania projektu zagospodarowania działki lub terenu, w zakresie tej specjalności;
 - projektowania obiektu budowlanego, takim jak:
 - 1) droga w rozumieniu przepisów o drogach publicznych, z wyłączeniem drogowych obiektów inżynierskich oprócz przepustów;
 - 2) droga dla ruchu i postoju statków powietrznych oraz przepust.

Skład orzekający Okręgowej Komisji Kwalifikacyjnej




mgr inż. Andrzej Pieniążek
Przewodniczący składu orzekającego



dr inż. Stefan Szalkowski
Członek składu orzekającego



mgr inż. Elżbieta Chocfaj
Członek składu orzekającego

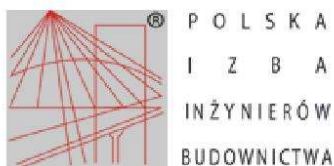

Zaświadczenie

o numerze weryfikacyjnym:

SWK-WUD-5UH-KNT *

Pan Beniamin Szymczyk o numerze ewidencyjnym SWK/BD/0052/14

adres zamieszkania ul. Skibowa 24, 25-147 Kielce

jest członkiem Świętokrzyskiej Okręgowej Izby Inżynierów Budownictwa i posiada wymagane ubezpieczenie od odpowiedzialności cywilnej.

Niniejsze zaświadczenie jest ważne od 2022-03-01 do 2023-02-28.

Zaświadczenie zostało wygenerowane elektronicznie i opatrzone bezpiecznym podpisem elektronicznym weryfikowanym przy pomocy ważnego kwalifikowanego certyfikatu w dniu 2022-01-31 roku przez:

Stefan Szałkowski, Przewodniczący Rady Świętokrzyskiej Okręgowej Izby Inżynierów Budownictwa.

(Zgodnie art. 5 ust 2 ustawy z dnia 18 września 2001 r. o podpisie elektronicznym (Dz. U. 2001 Nr 130 poz. 1450) dane w postaci elektronicznej opatrzone bezpiecznym podpisem elektronicznym weryfikowanym przy pomocy ważnego kwalifikowanego certyfikatu są równoważne pod względem skutków prawnych dokumentom opatrzonym podpisami własnoręcznymi.)

* Weryfikację poprawności danych w niniejszym zaświadczeniu można sprawdzić za pomocą numeru weryfikacyjnego zaświadczenia na stronie Polskiej Izby Inżynierów Budownictwa www.piiib.org.pl lub kontaktując się z biurem właściwej Okręgowej Izby Inżynierów Budownictwa.



Weryfikacja poprawności danych
Data: 2022-01-31 15:25:27
Numer weryfikacyjny: SWK-WUD-5UH-KNT

1.13. Oświadczenie projektanta

OŚWIADCZENIE

Na podstawie art. 20 ust. 4 ustawy z dnia 7 lipca 1994 Prawo budowlane z późniejszymi zmianami , oświadczam, że projekt budowlano-wykonawczy do zgłoszenia robót pn.:

„Przebudowa drogi wewnętrznej - dz. nr ewid. 200 w Mącholicach Scholasteria na dł. 230mb”

Lokalizacja:

Gmina Masłów


Obręb 0009 Mącholic Scholasteria, dz. nr ewid.: 200

został wykonany zgodnie z obowiązującymi przepisami i zasadami wiedzy technicznej, kompletna z punktu widzenia celu jakiemu ma służyć.

<p>Projektant:</p> <p>mgr inż. Beniamin Szymczyk SWK/0105/PBD/19 Uprawnienia budowlane do projektowania w specjalności inżynierskiej drogowej bez ograniczeń</p>	<p>Data, podpis, pieczęć:</p>
--	-------------------------------

„Przebudowa drogi wewnętrznej - dz. nr ewid. 200 w Mąchocicach Scholasteria na dł. 230mb”


2. CZĘŚĆ RYSUNKOWA

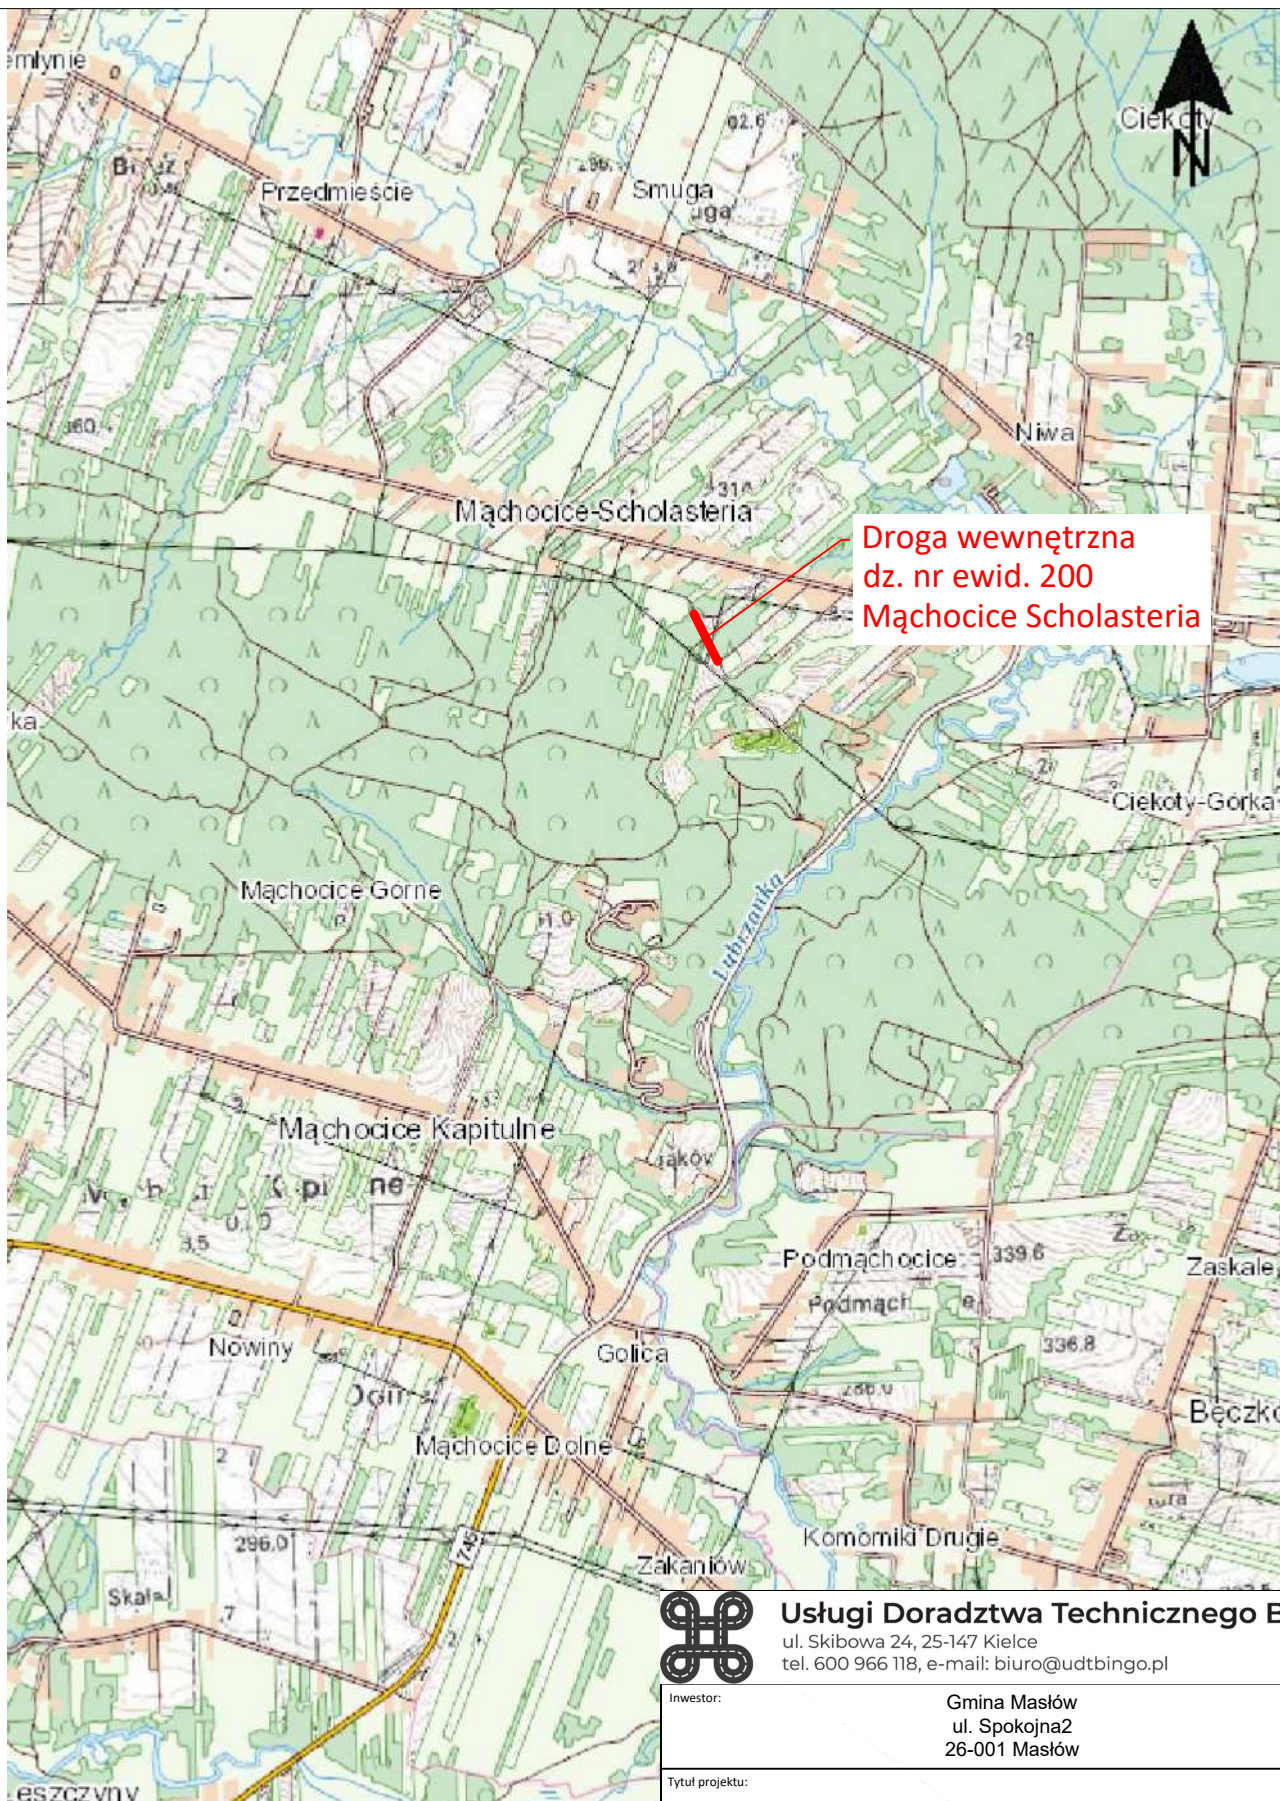

Usługi Doradztwa Technicznego BINGO

ul. Skibowa 24, 25-147 Kielce
tel. 600 966 118, e-mail: biuro@udtbingo.pl

Inwestor:		Gmina Masłów ul. Spokojna 2 26-001 Masłów	
Tytuł projektu:		Przebudowa drogi wewnętrznej - dz. nr ewid. 200 w Mąchocicach Scholasteria na dł. 230mb	
Faza opracowania:		Projekt Budowlano-Wykonawczy	Skala: 1 : 25 000
Nazwa rysunku:		Lokalizacja	
Projektant:	mgr inż. Beniamin Szymczyk SWK/0105/PBD/19	Data	07.2022
Imię i Nazwisko		Podpis	
			Nr rysunku: 1

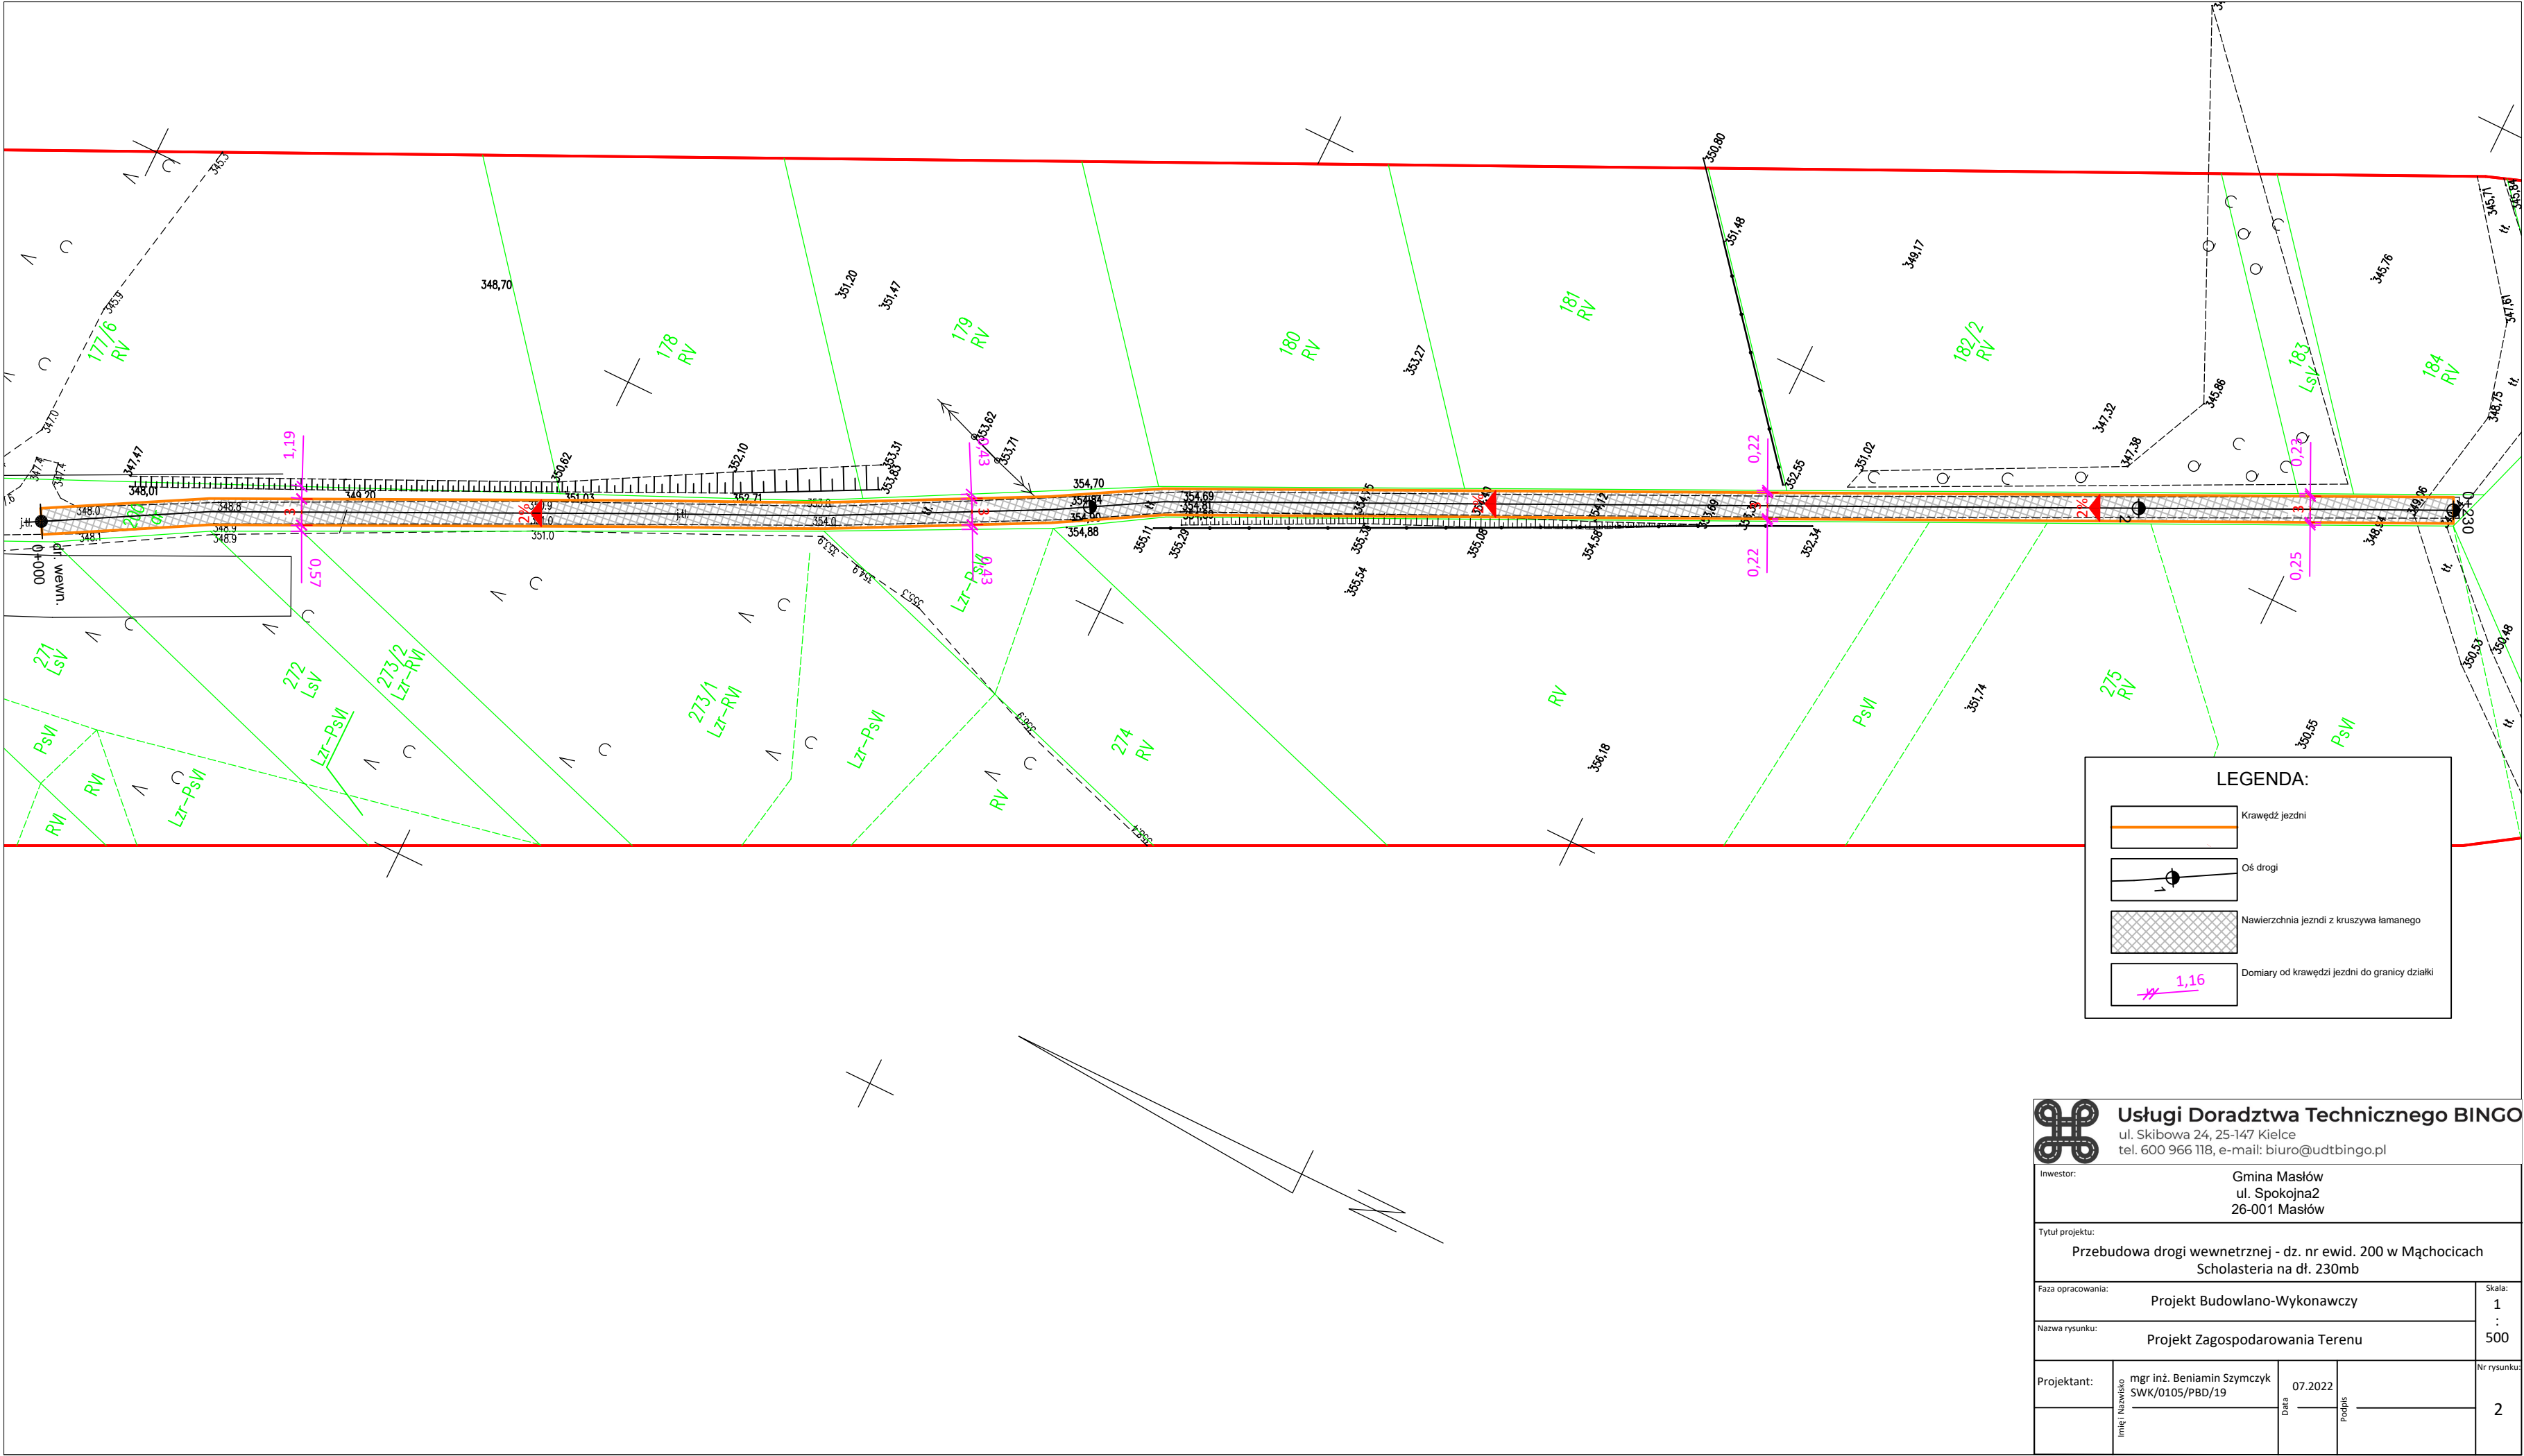


<div><div></div><div><div>Usługi Doradztwa Technicznego BINGO</div><div>ul. Skibowa 24, 25-147 Kielce</div><div>tel. 600 966 118, e-mail: biuro@udtbingo.pl</div></div></div>				
Inwestor:		Gmina Masłów ul. Spokojna2 26-001 Masłów		
Tytuł projektu:		Przebudowa drogi wewnętrznej - dz. nr ewid. 200 w Mąchocicach Scholasteria na dt. 230mb		
Faza opracowania:		Projekt Budowlano-Wykonawczy		Skala: 1 : 500
Nazwa rysunku:		Projekt Zagospodarowania Terenu		
Projektant:	mgr inż. Beniamin Szymczyk SWK/0105/PBD/19	Data 07.2022	Podpis	Nr rysunku: 2

Stan istniejący



Stan projektowany

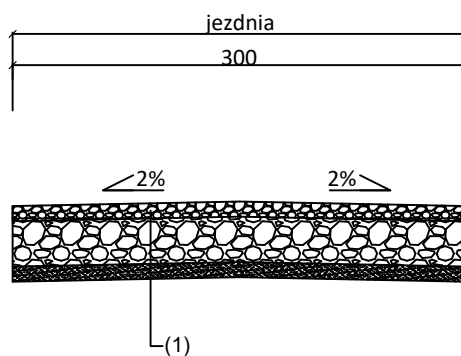

Konstrukcja jezdni (1):

1. Nawierzchnia z kruszywa łamanego 0/31,5 stabilizowanego mechanicznie, gr. 10cm
2. Podbudowa z kruszywa łamanego 0/63 stabilizowanego mechanicznie, gr. 30cm
3. Warstwa odsączająca z piasku, gr. 10cm
4. Wyprofilowane i zagęszczone podłoże



Usługi Doradztwa Technicznego BINGO

ul. Skibowa 24, 25-147 Kielce
tel. 600 966 118, e-mail: biuro@udtbingo.pl

Inwestor:		Gmina Masłów ul. Spokojna2 26-001 Masłów	
Tytuł projektu: Przebudowa drogi wewnętrznej - dz. nr ewid. 200 w Mąchocicach Scholasteria na dł. 230mb			
Faza opracowania:		Projekt Budowlano-Wykonawczy	
Nazwa rysunku:		Przekrój Normalno-Konstrukcyjny	
Projektant:	mgr inż. Benjamin Szymczyk SWK/0105/PBD/19	Data 07.2022	Nr rysunku: 3
	Imię i Nazwisko	Podpis	