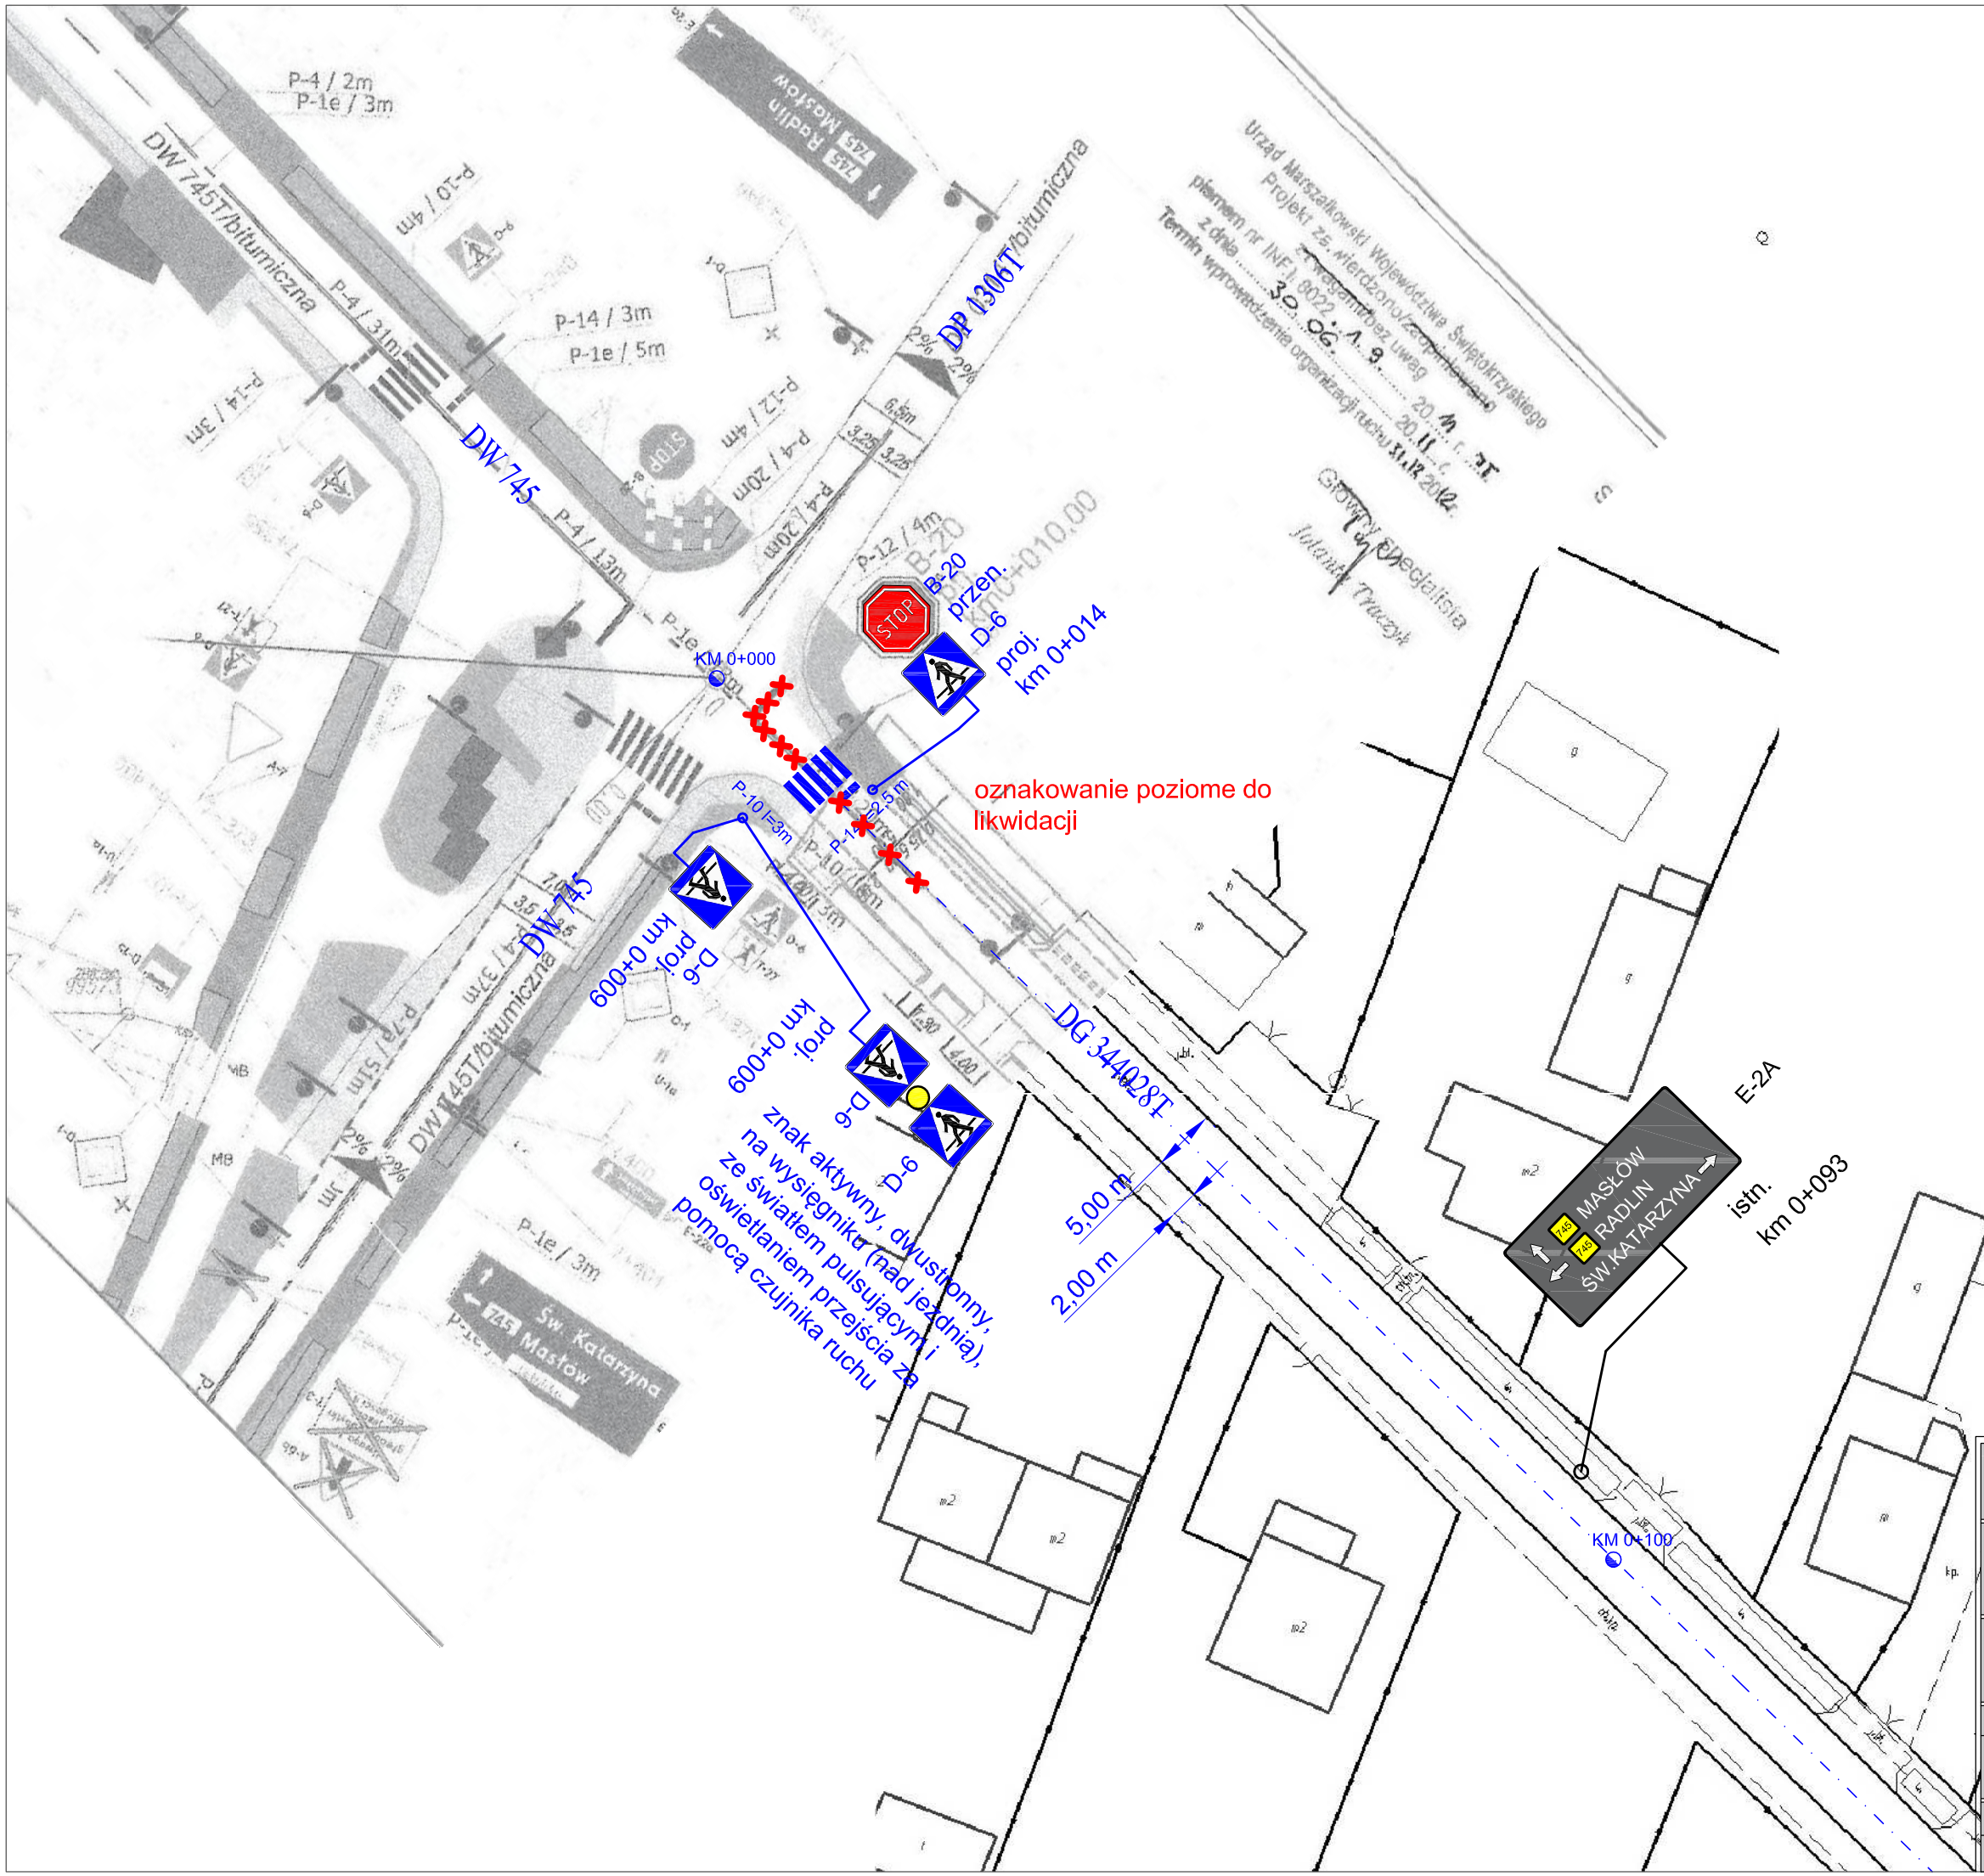

Przedsiębiorstwo Usługowe Małgorzata Szymaniec
ul. Okrzei 64/68, 25-526 Kielce

OBIEKT: Aktualizacja projektu stałej org. ruchu dla drogi gminnej nr 344028T, gm. Masłów

RYSUNEK: "Plan sytuacyjny drogi gminnej"			**RYS NR.: 2.1**
STANOWISKO	**IMIĘ I NAZWISKO:**		**PODPIS:**
Opracowała:	**Małgorzata Szymaniec**		
BRANŻA	**STADIUM:**	**ROK OPR.:**	**SKALA:**
Drogowa	Proj. stałej org. ruchu	2023	1:500