


ZMIANA NR 1 MIEJSCOWEGO PLANU ZAGOSPODAROWANIA PRZESTRZENNEGO SOŁECTWA BRZEZINKI NA TERENIE GMINY MASŁÓW - OBSZAR NR 2

PROJEKT
ZAŁĄCZNIK NR 1
DO UCHWAŁY NR _____
RADY GMINY MASŁÓW
Z DNIA _____

skala 1:1000

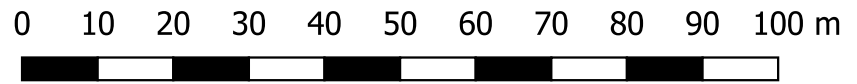


Wyrys ze studium uwarunkowań i kierunków zagospodarowania przestrzennego Gminy Masłów



PODKŁAD MAPOWY DO PLANU STANOWI KOPIĘ MAPY EWIDENCYJNEJ W POSTACI RASTROWEJ POBRANEJ Z ZASOBÓW POWIATOWEGO OŚRODKA DOKUMENTACJI GEODEZYJNEJ I KARTOGRAFICZNEJ W KIELCACH
LICENCJA NR GN-III.6642.2528.2023_2604_CL2
PLAN ZOSTAŁ SPORZĄDZONY W UKŁADZIE WSPÓŁRZĘDNYCH PL-2000

GRANICA OBSZARU OBJĘTEGO PLANEM

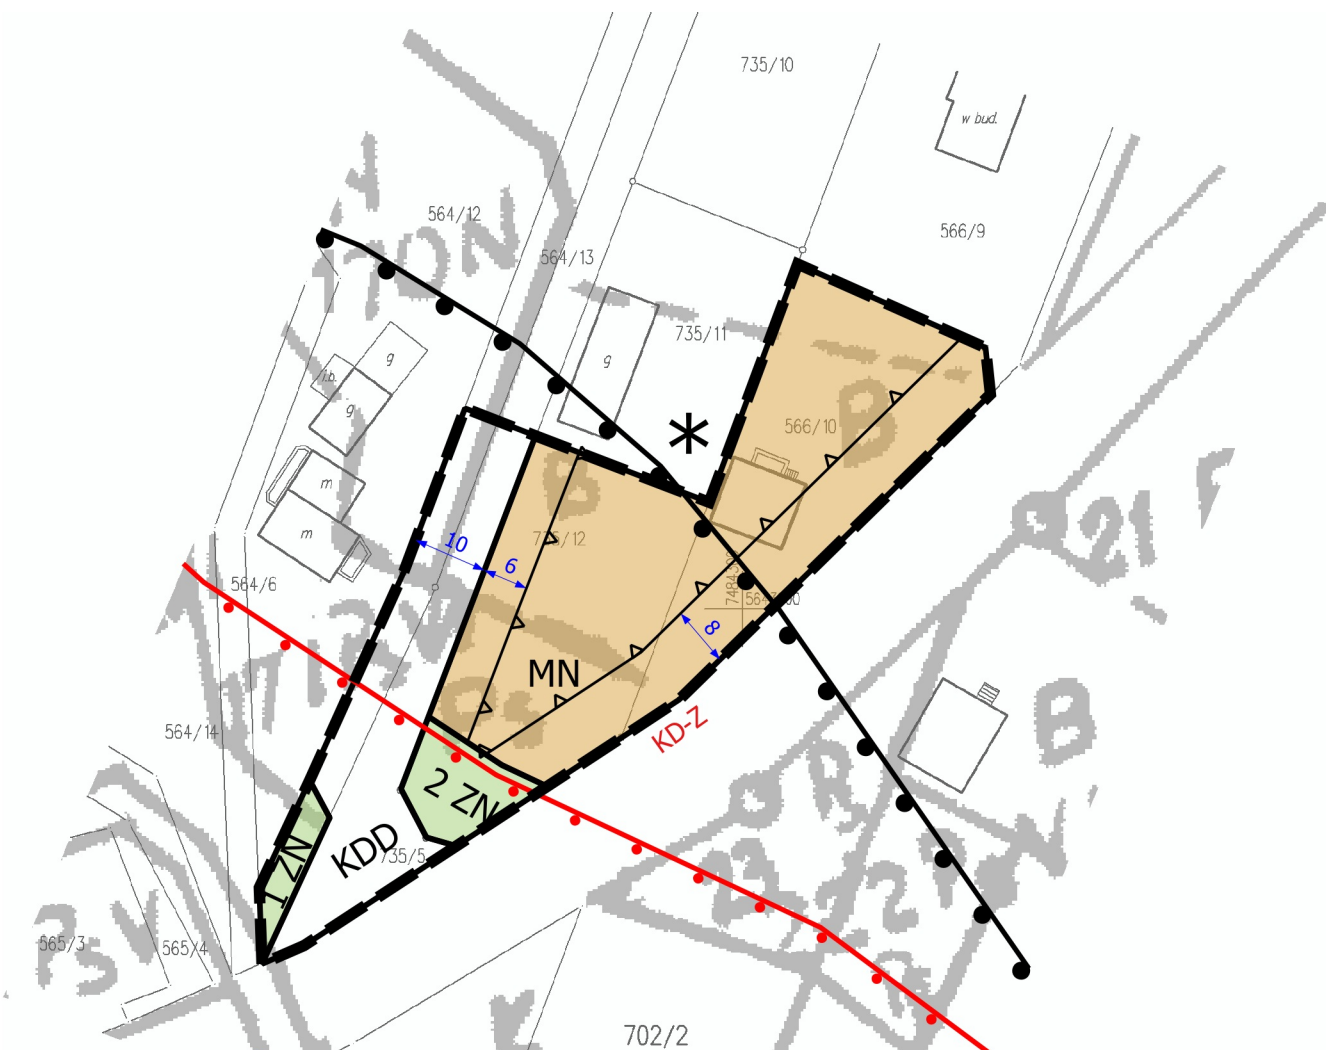

OZNACZENIA BĘDĄCE OBOWIĄZUJĄCYMI USTALENIAMI PLANU

- GRANICA OBSZARU OBJĘTEGO PLANEM
- LINIE ROZGRANICZAJĄCE TERENY O RÓŻNYM PRZEZNACZENIU LUB RÓŻNYCH ZASADACH ZAGOSPODAROWANIA
- MN TEREN ZABUDOWY MIESZKANIOWEJ JEDNORODZINNEJ
- ZN TERENY ZIELENI NATURALNEJ
- KDD TEREN DROGI DOJAZDOWEJ
- NIEPRZEKRACZALNA LINIA ZABUDOWY

OZNACZENIA INFORMACYJNE

- GRANICA STREFY OCHRONY SANITARNEJ W ODLEGŁOŚCI 150 M OD CMENTARZA
- GRANICA OBSZARU NATURA 2000 PRZEŁOM LUBRZANKI PLH260037
- CAŁY OBSZAR OBJĘTY PLANEM ZNAJDUJE SIĘ W GRANICACH STREFY KRAJOBRAZOWEJ "C" PODKIELECKIEGO OBSZARU CHRONIONEGO KRAJOBRAZU
- WYMIAROWANIA Z WARTOŚCIAMI W METRACH
- KD-Z DROGA PRZEBIEGAJĄCA POZA GRANICAMI PLANU