



SZCZEGÓŁ MOCOWANIA
BELEK KŁADKI

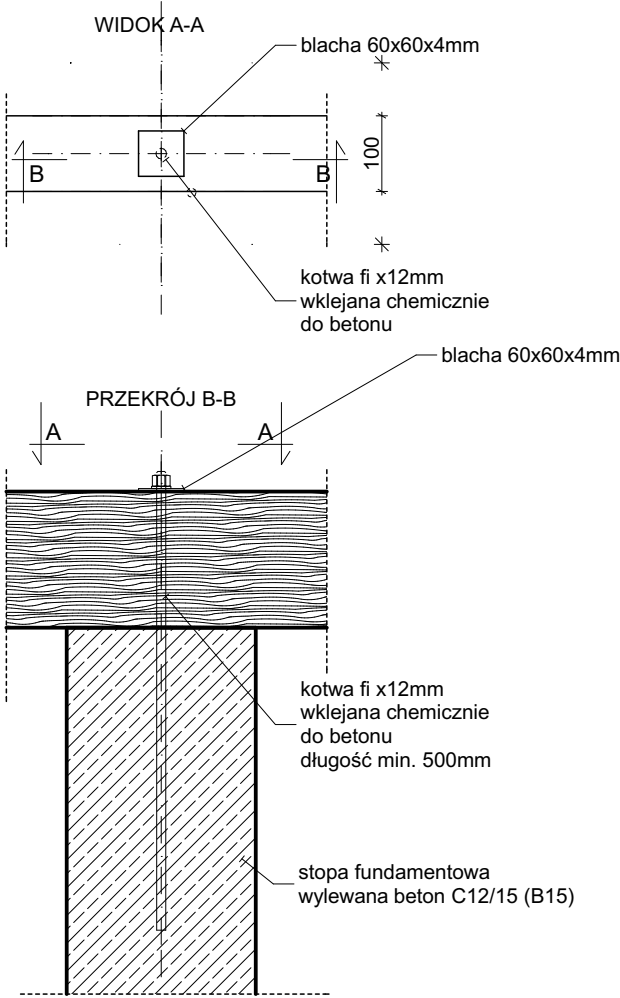

SZCZEGÓŁ MOCOWANIA
SŁUPKA KŁADKI

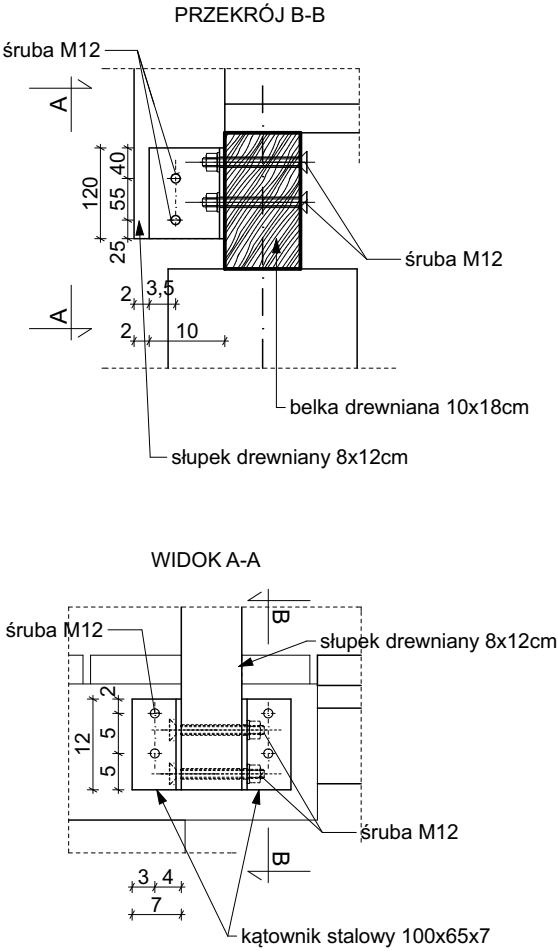

UWAGA:
1. belki dociąć
dopasowując do okucia
2. Elementy narażone na
warunki atmosferyczne
zabezpieczyć antykorozyjnie

 zik studio architektury i urbanistyki grzegorz zarzycki tel. 502-236-301, ul. Zagnańska 71a, 25-002 Kielce, biuro@zikstudio.pl, www.zikstudio.pl			
Inwestycja	BUDOWA POMNIKA POŚWIECONEGO OFIAROM ZBRODNI NIEMIEC HITLEROWSKICH POMORDOWANYCH PRZEZ KALMUCKI KORPUS KAWALERII W CZASIE II WOJNY ŚWIATOWEJ, MASZTU FLAGOWEGO, KŁADKI DLA PIESZYCH, TABLICY INFORMACYJNEJ WRAZ Z NIEZBEDNĄ INFRASTRUKTURĄ NA DZIAŁCE NR EWID. 1033/8- część i 308/1-część, OBREB EWID. 0006 MASŁÓW DRUGI, GMINA MASŁÓW, JEDNOSTKA EWID. 260409_2 MASŁÓW		Data 02.2024r.
Branża	Architektura		Skala 1:10
Przedmiot	Kładka dla pieszych-mocowanie	Podpis	Nr A.01/ 2
Architektura Projektant	mgr inż. arch. Grzegorz Zarzycki upr. nr SW-45/2008		
Architektura Sprawdzający	mgr inż. arch. Izabela Kulagowska upr. SW-17/2005		
Konstrukcja Projektant	mgr inż. Marcin Nosek upr. nr SWK/0111/POOK/06		
Konstrukcja Sprawdzający	mgr inż. Dariusz Antoniak upr. nr SWK/POOK/0001/12		