




WIDOK OD FRONTU

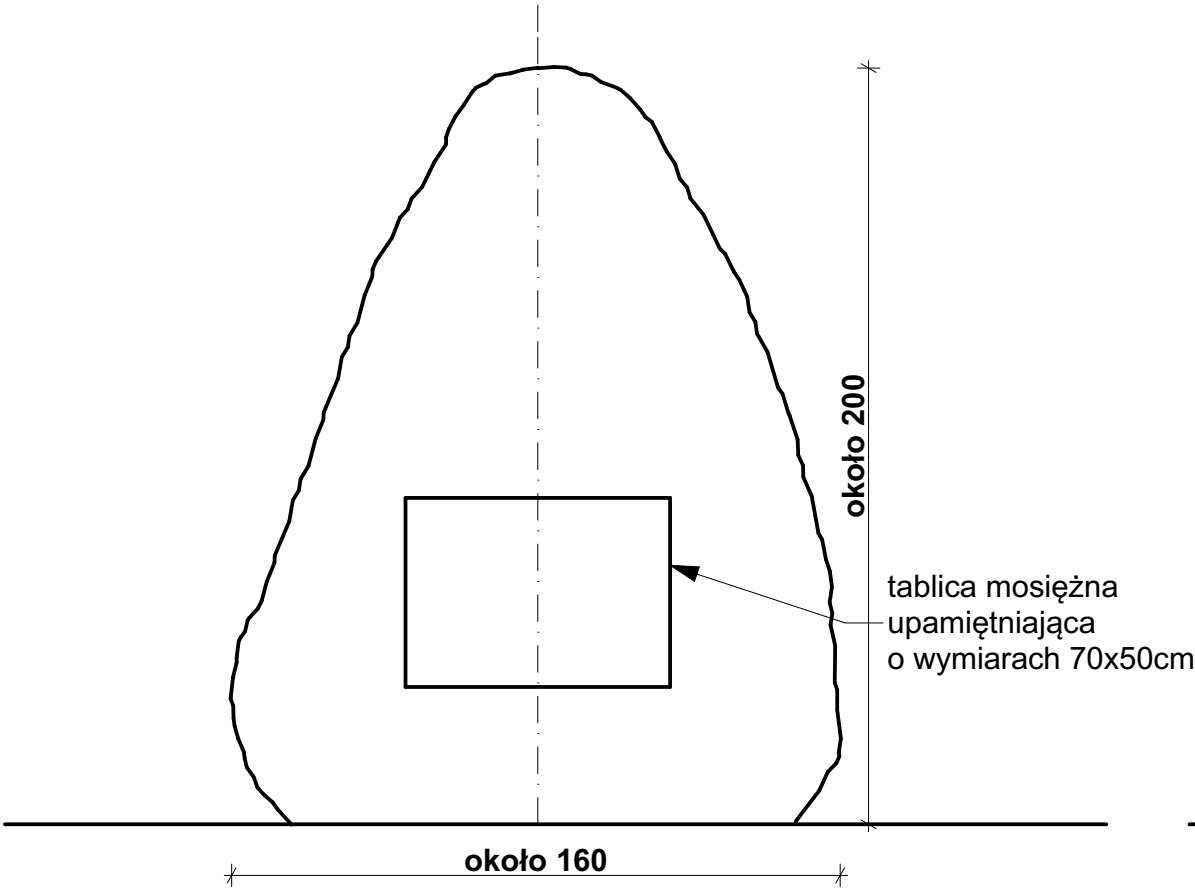

WIDOK Z BOKU

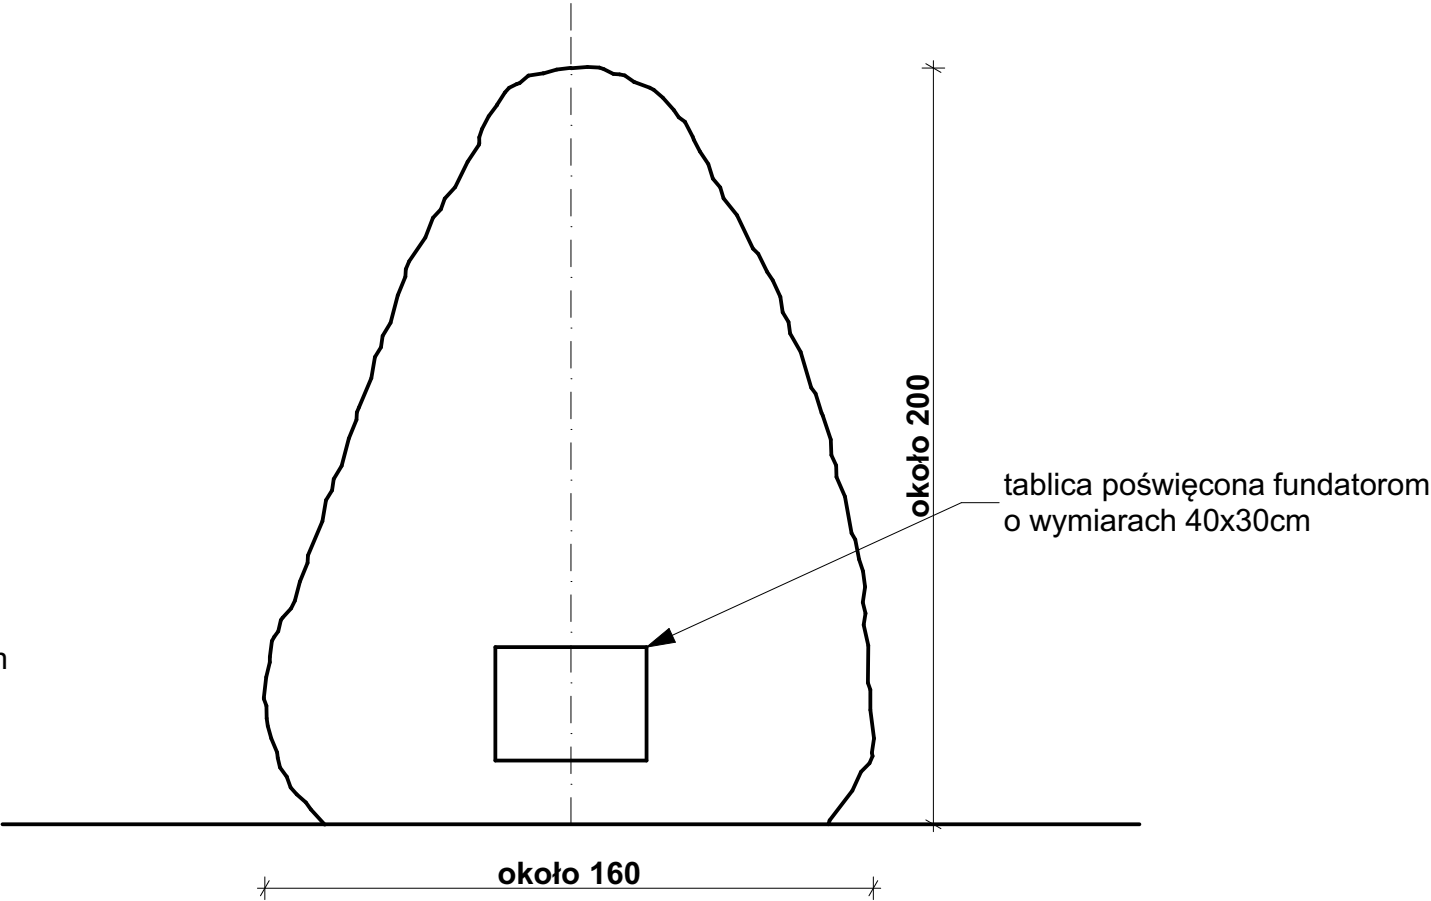

WIDOK Z GÓRY

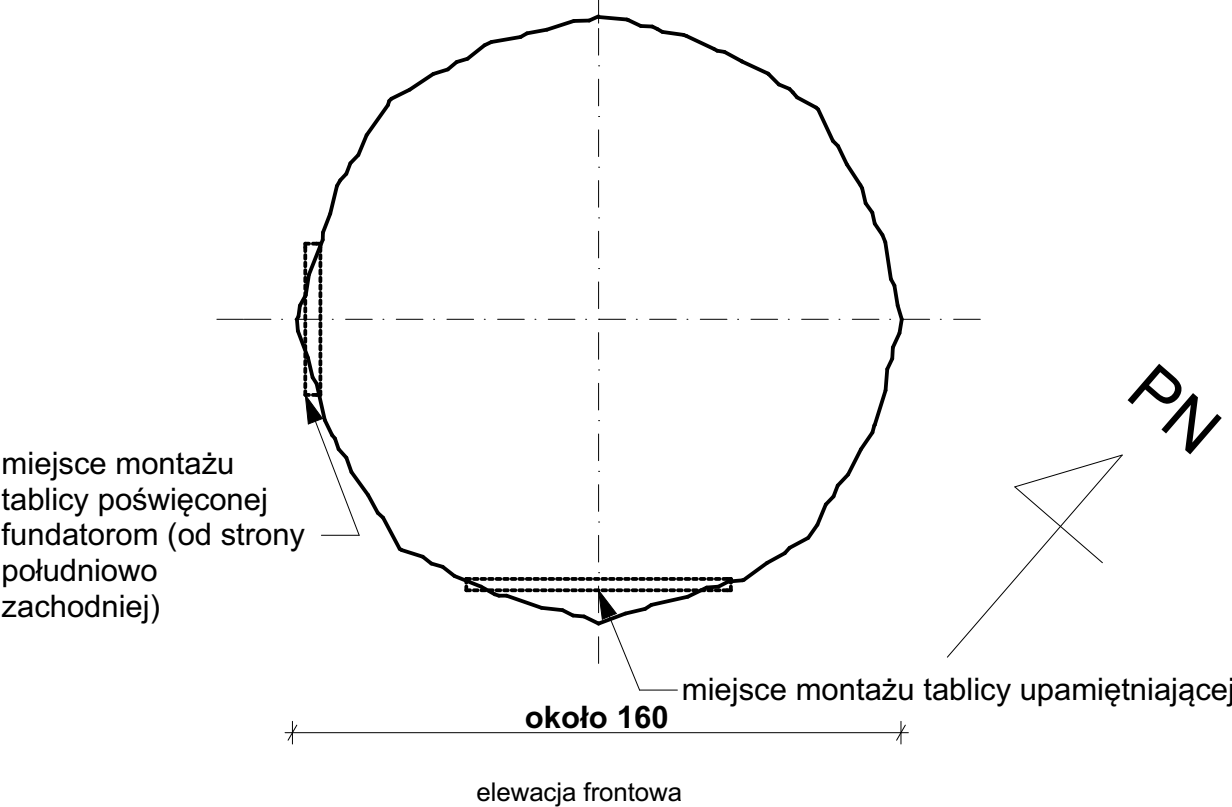

<div></div> <div><b>zik studio architektury i urbanistyki grzegorz zarzycki</b> tel. 502-236-301, ul. Zagnańska 71a, 25-002 Kielce, biuro@zikstudio.pl, www.zikstudio.pl</div>			
Inwestycja	BUDOWA POMNIKA POŚWIĘCONEGO OFIAROM ZBRODNI NIEMIEC HITLEROWSKICH POMORDOWANYCH PRZEZ KAŁMUCKI KORPUS KAWALERII W CZASIE II WOJNY ŚWIATOWEJ, MASZTU FLAGOWEGO, KŁADKI DLA PIESZYCH, TABLICY INFORMACYJNEJ WRAZ Z NIEZBEDNĄ INFRASTRUKTURĄ NA DZIAŁCE NR EWID. 1033/8- część i 308/1-część, OBRĘB EWID. 0006 MASŁÓW DRUGI, GMINA MASŁÓW, JEDNOSTKA EWID. 260409_2 MASŁÓW		Data 02.2024r.
			Skala 1:20
Branża	Architektura		Nr <b>A.03</b>
Przedmiot	Pomnik	Podpis	
Projektant	mgr inż. arch. Grzegorz Zarzycki upr. nr SW-45/2008		
Sprawdzający	mgr inż. arch. Izabela Kułagowska upr. SW-17/2005		
Opracowanie			