




WIDOK OD FRONTU

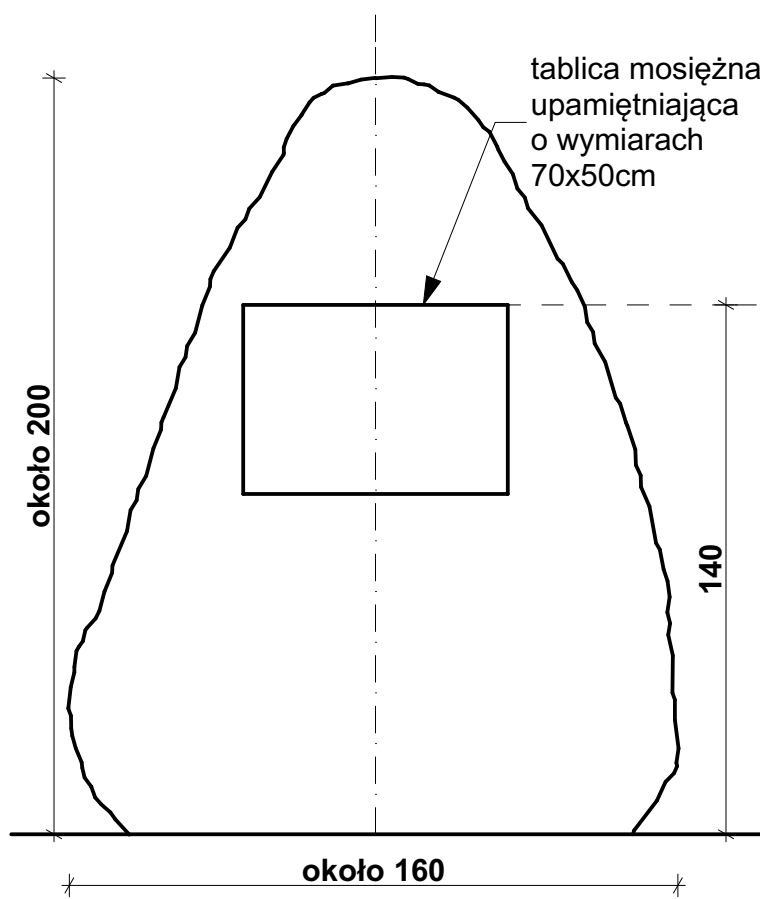


WIDOK Z BOKU

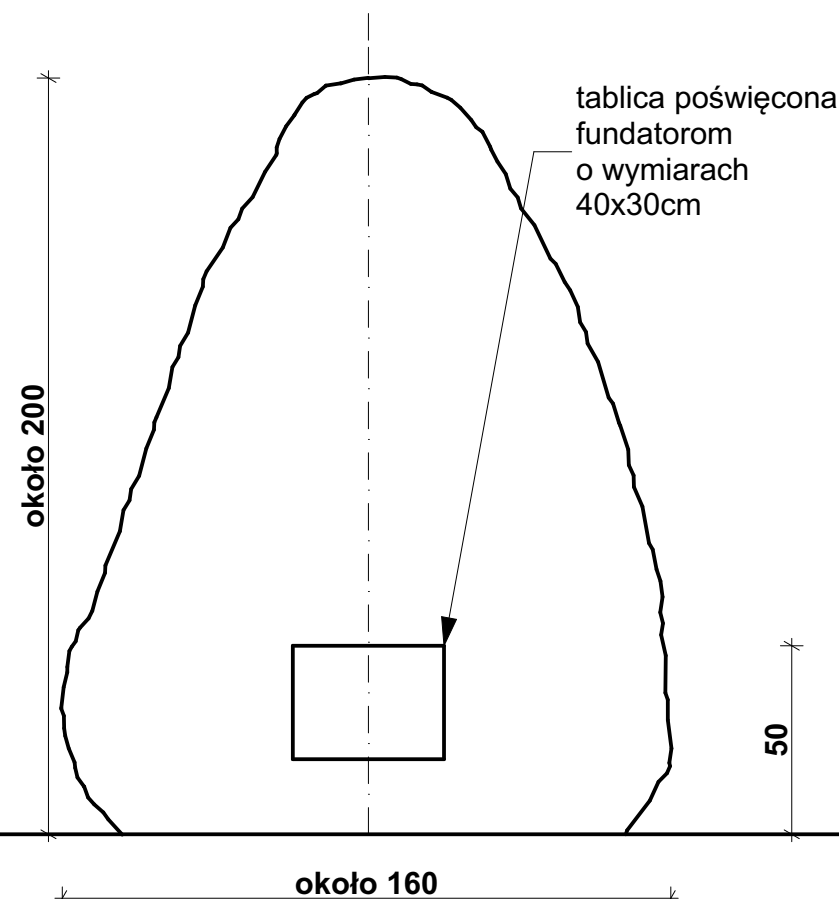

PRZEKRÓJ II-II

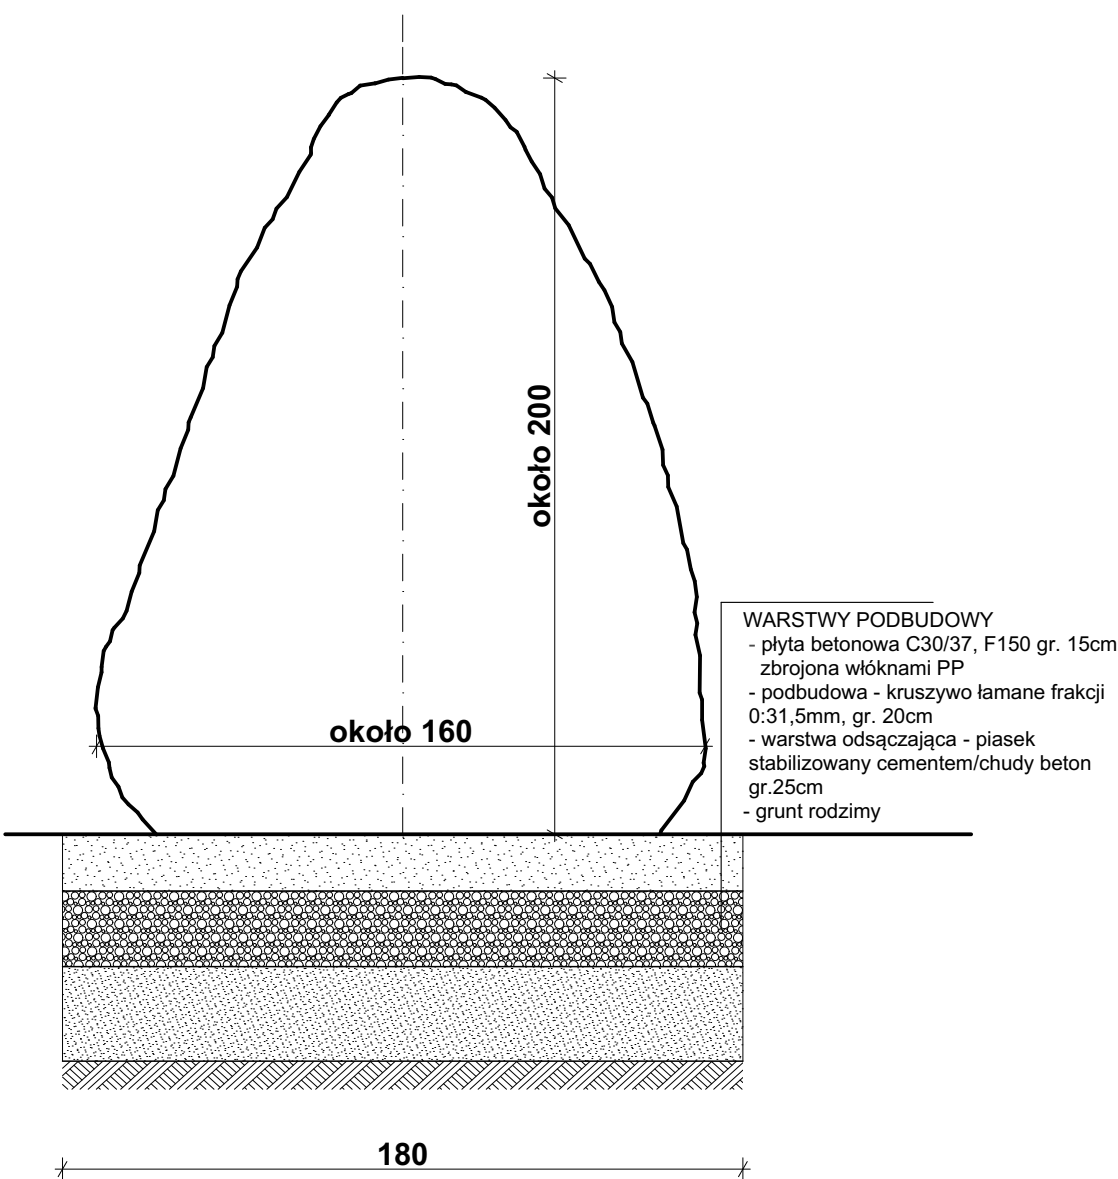

WIDOK Z GÓRY

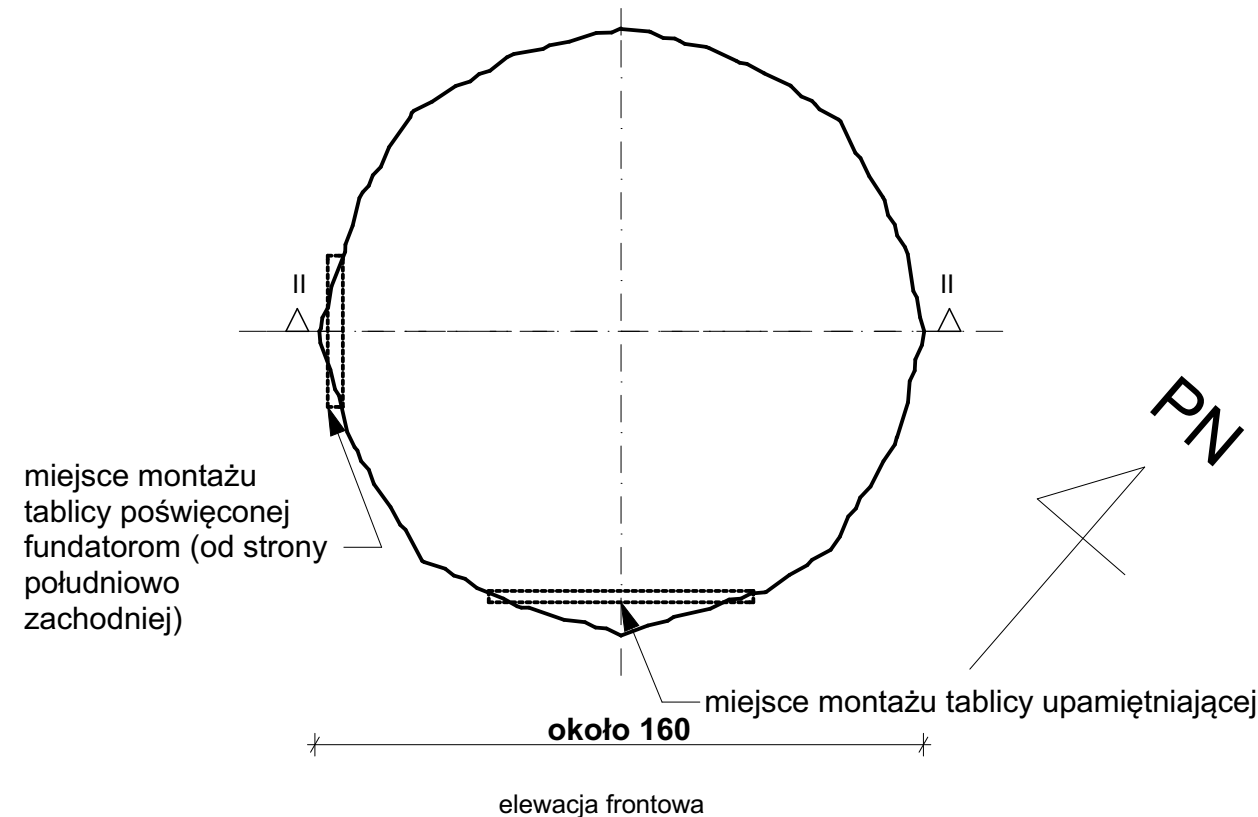

| | | | |
|---|---|--------|-------------------|
|  zik studio architektury i urbanistyki grzegorz zarzycki tel. 502-236-301, ul. Zagnańska 71a, 25-002 Kielce, biuro@zikstudio.pl, www.zikstudio.pl | | | |
| Inwestycja | BUDOWA POMNIKA POŚWIĘCONEGO OFIAROM ZBROdni NIEMIEC HITLEROWSKICH POMORDOWANYCH PRZEZ KAŁMUCKI KORPUS KAWALERII W CZASIE II WOJNY ŚWIATOWEJ, MASZTU FLAGOWEGO, KŁADKI DLA PIESZYCH, TABLICY INFORMACYJNEJ WRAZ Z NIEZBEDNĄ INFRASTRUKTURĄ NA DZIAŁCE NR EWID. 1033/8- część i 308/1-część, OBRĘB EWID. 0006 MASŁÓW DRUGI, GMINA MASŁÓW, JEDNOSTKA EWID. 260409_2 MASŁÓW | | Data 02.2024r. |
| Branża | Architektura | | Skala 1:20 |
| Przedmiot | Pomnik | Podpis | Nr A.03 |
| Architektura Projektant | mgr inż. arch. Grzegorz Zarzycki upr. nr SW-45/2008 | | |
| Architektura Sprawdzający | mgr inż. arch. Izabela Kułagowska upr. SW-17/2005 | | |
| Konstrukcja Projektant | mgr inż. Marcin Nosek upr. nr SWK/0111/POOK/06 | | |
| Konstrukcja Sprawdzający | mgr inż. Dariusz Antoniak upr. nr SWK/POOK/0001/12 | | |