



## WIDOK C-C

skala 1:25

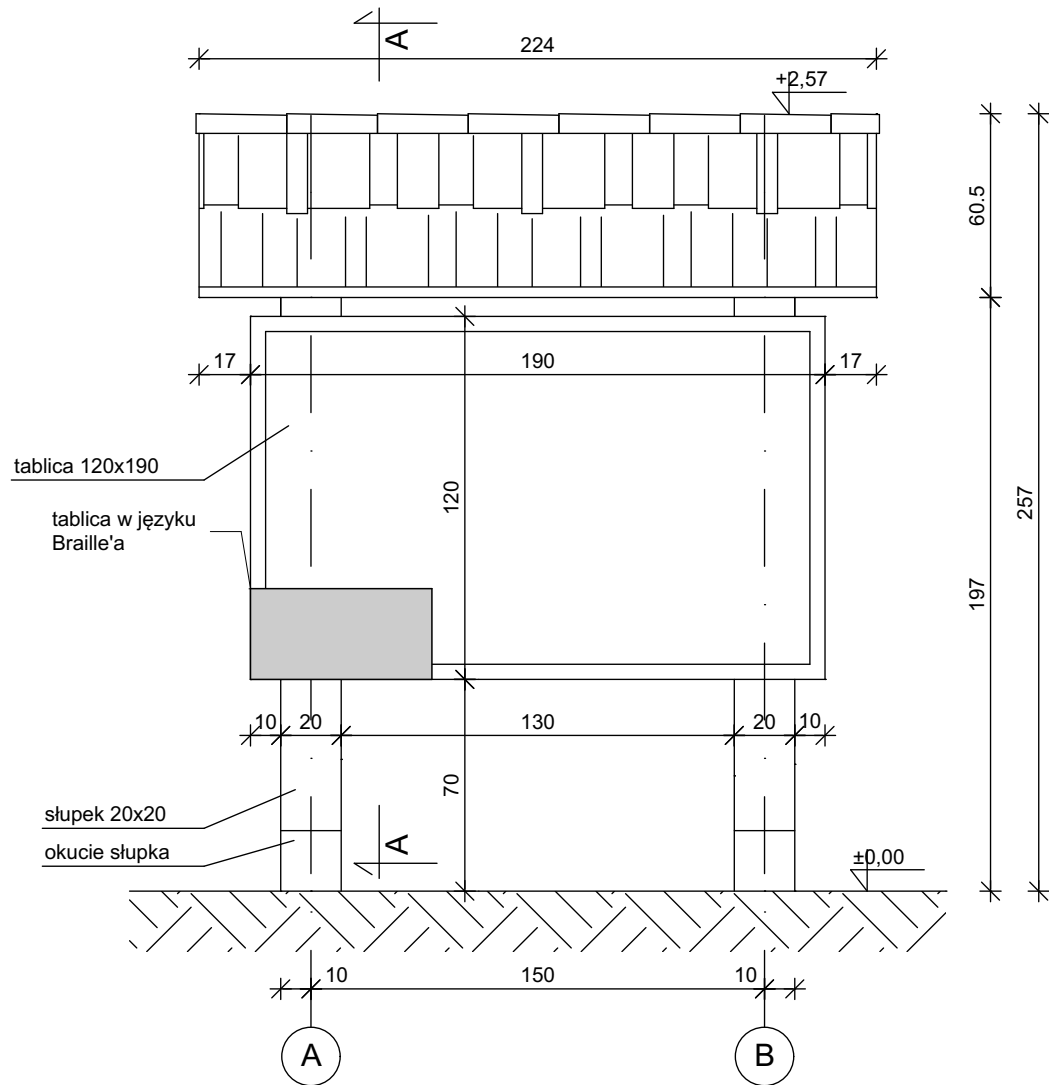


## RZUT PRZYZIEMIA

skala 1:25

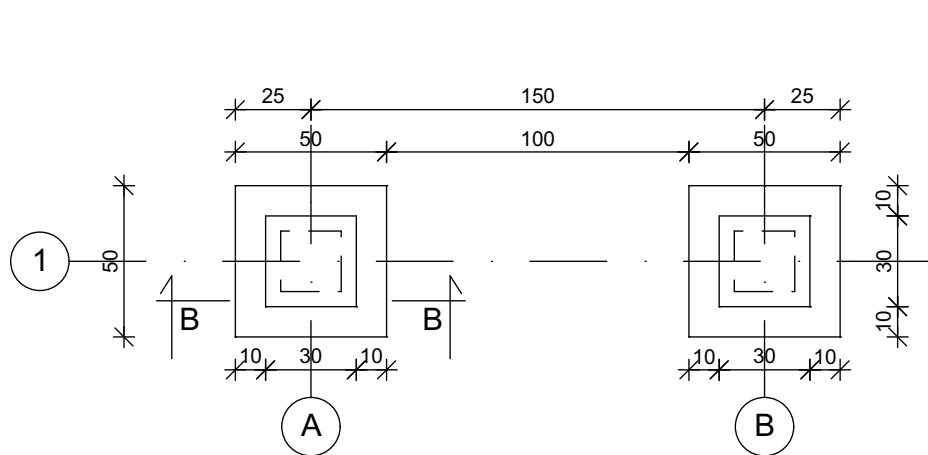


## PRZEKRÓJ A-A

skala 1:25

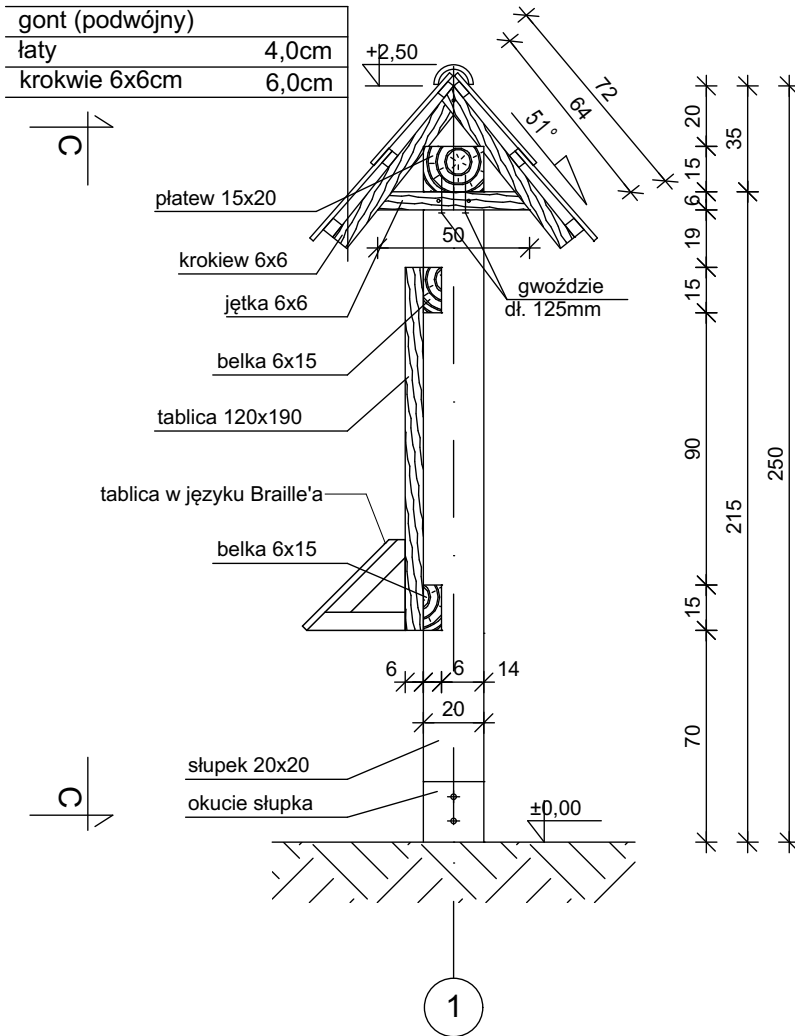


## RZUT WIĘZBY

skala 1:25

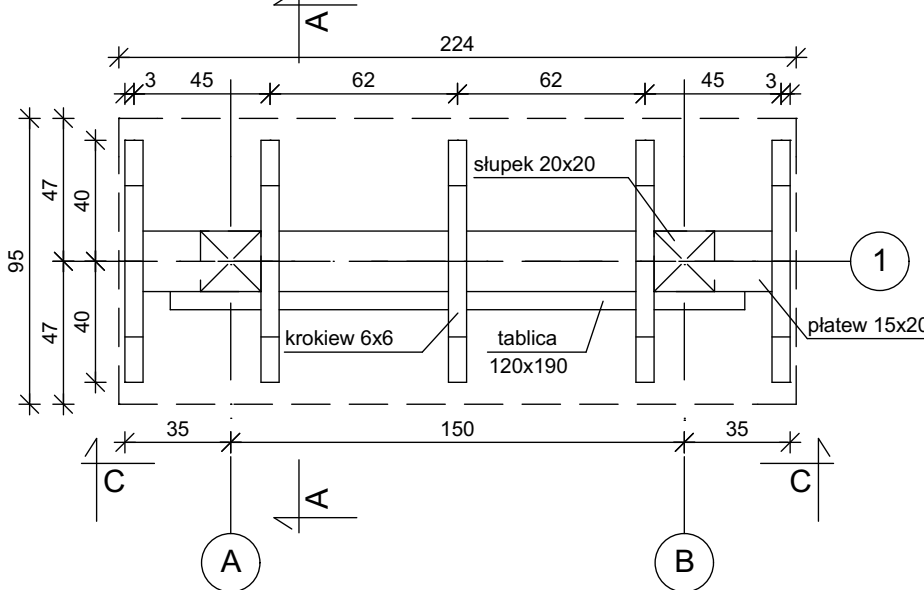

## PRZEKRÓJ B-B

skala 1:10

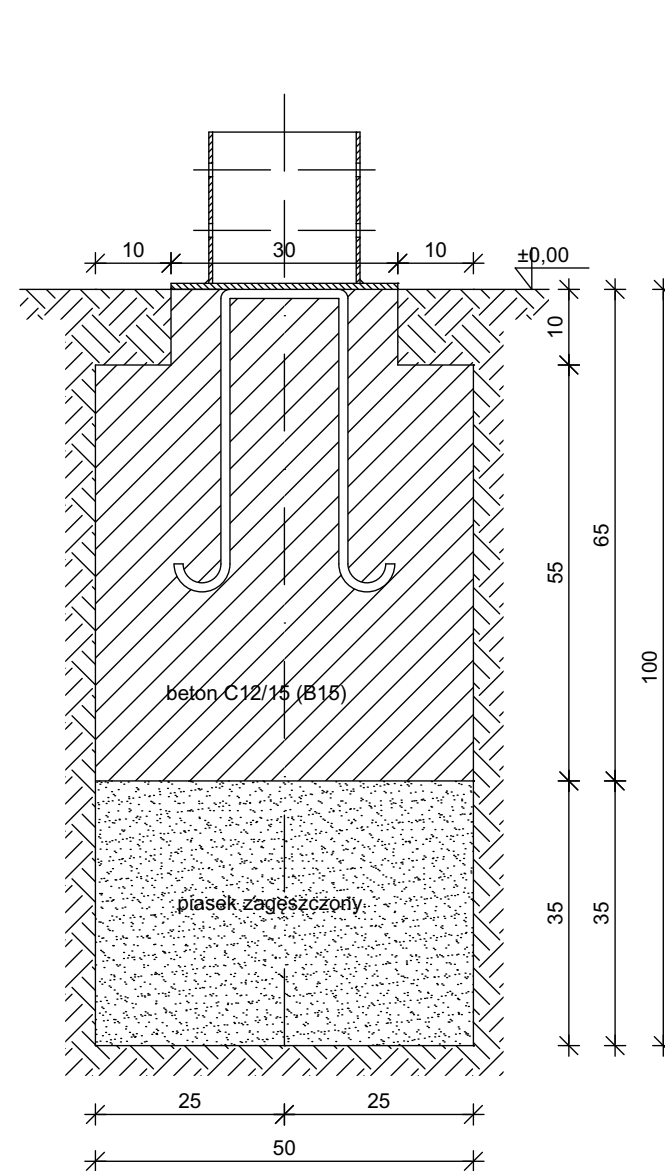

Uwaga: rozwiązania szczegółowe wg proj. technicznego.

 <b>zik studio architektury i urbanistyki grzegorz zarzycki</b> tel. 502-236-301, ul. Zagnańska 71a, 25-002 Kielce, biuro@zikstudio.pl, www.zikstudio.pl			
Inwestycja	BUDOWA POMNIKA POŚWIECONEGO OFIAROM ZBRODNI NIEMIEC HITLEROWSKICH POMORDOWANYCH PRZEZ KALMUCKI KORPUS KAWALERII W CZASIE II WOJNY ŚWIATOWEJ, MASZTU FLAGOWEGO, KŁADKI DLA PIESZYCH, TABLICY INFORMACYJNEJ WRAZ Z NIEZBEDNĄ INFRASTRUKTURĄ NA DZIAŁCE NR EWID. 1033/8- część i 308/1-część, OBRĘB EWID. 0006 MASŁÓW DRUGI, GMINA MASŁÓW, JEDNOSTKA EWID. 260409_2 MASŁÓW		Data 02.2024r.
Branża	Architektura		Skala 1:25
Przedmiot	Tablica informacyjna	Podpis	Nr <b>A.02</b>
Projektant	mgr inż. arch. Grzegorz Zarzycki upr. nr SW-45/2008		
Sprawdzający	mgr inż. arch. Izabela Kułagowska upr. SW-17/2005		
Opracowanie			