

**Zarządzenie Nr 99 / 2013
Wójta Gminy Masłów
z dnia 19 czerwca 2013 r.**

w sprawie: **wyrażenia zgody na lokalizację przyłącza kablowego niskiego napięcia do zasilania budynku mieszkalnego zlokalizowanego na działce o nr ewid. 1052 obręb Mąchocice Kapitulne w pasie drogi gminnej wewnętrznej o nr ewid. 1045 obręb Mąchocice Kapitulne, na wniosek PGE DYSTRYBUCJA S.A. oddział Skarżysko-Kamienna, działającej przez pełnomocnika firmę „KOSSEL TECHNOLOGIES” Kostomłoty I ul. Podmiejska 102,26-085 Miedzianej Góry, z dnia 06.05.2013 r. (data wpływu 07.05.2013 r.).**

Na podstawie art. 7 ust. 1 pkt.1 ustawy z dnia 8 marca 1990 r. o samorządzie gminnym (tekst jednolity Dz. U. z 2001 r. Nr 142 poz. 1591 z póź. zm.) Wójt Gminy Masłów zarządza co następuje:

§ 1.

Wyrażam zgodę na lokalizację projektowanego przyłącza kablowego niskiego napięcia do zasilania budynku mieszkalnego na działce o nr ewid. 1052 obręb Mąchocice Kapitulne w pasie drogi gminnej wewnętrznej o nr ewid. 1045 obręb Mąchocice Kapitulne, przejście podłużne zgodnie ze złożonym wnioskiem oraz planem trasy (zał. nr 1 do zarządzenia) po uwzględnieniu następujących warunków:

1. Przyłącze kablowe ułożyć na głębokości nie mniejszej niż 1,0 m.
2. Rowy zlokalizowane wzdłuż drogi odtworzyć do stanu pierwotnego.
3. Złącze licznikowe zabudować poza terenem pasa drogowego.
4. Przyłącze kablowe na długości zjazdów indywidualnych należy zabezpieczyć rurą osłonową i ułożyć na głębokości nie mniejszej niż 1,0 m.
5. Zarządca drogi nie będzie ponosił odpowiedzialności za ewentualne uszkodzenia urządzenia obcego umieszczonego w pasie drogowym podczas robót drogowych i eksploatacji.
6. Inwestor zobowiązany jest do zgłoszenia terminu rozpoczęcia i zakończenia robót, uporządkowania terenu oraz przywrócenia do stanu pierwotnego pasa drogowego i terenu przyległego do drogi.

Jednocześnie wyrażam zgodę na dysponowanie nieruchomościami o nr ewidencyjnym 1045 obręb Mąchocice Kapitulne na cele budowlane, na czas realizacji robót określonych w zarządzeniu.

§ 2.

Zarządzenie wchodzi w życie z dniem podpisania.

WÓJT
mgr inż. *Bożena Pazera*

Mapa do celów projektowych


Miejscowość: Mąchocice Kapitulne cz.dz. 1183, 1185
 Woj.: świętokrzyskie
 Pow.: kielecki
 Jew.: Mastów
 Obr.: 0008 Mąchocice Kapitulne

Skala 1:500
 Przeskalowanie z 1:1000

Sekcja nr: 7.14.2.15.2.1.3 B,C-6,7;

Mapa wykonana w układzie współrzędnych prostokątnych płaskich 2000/21
 Mapa wykonana w układzie wysokościowym Kransztadt 60
 teren... erwowym zaznaczano teren aktualizacji
 nie nieruchomości i konturów przyjęto
 lencji gruntów.


do dnia 20.03.2013r.

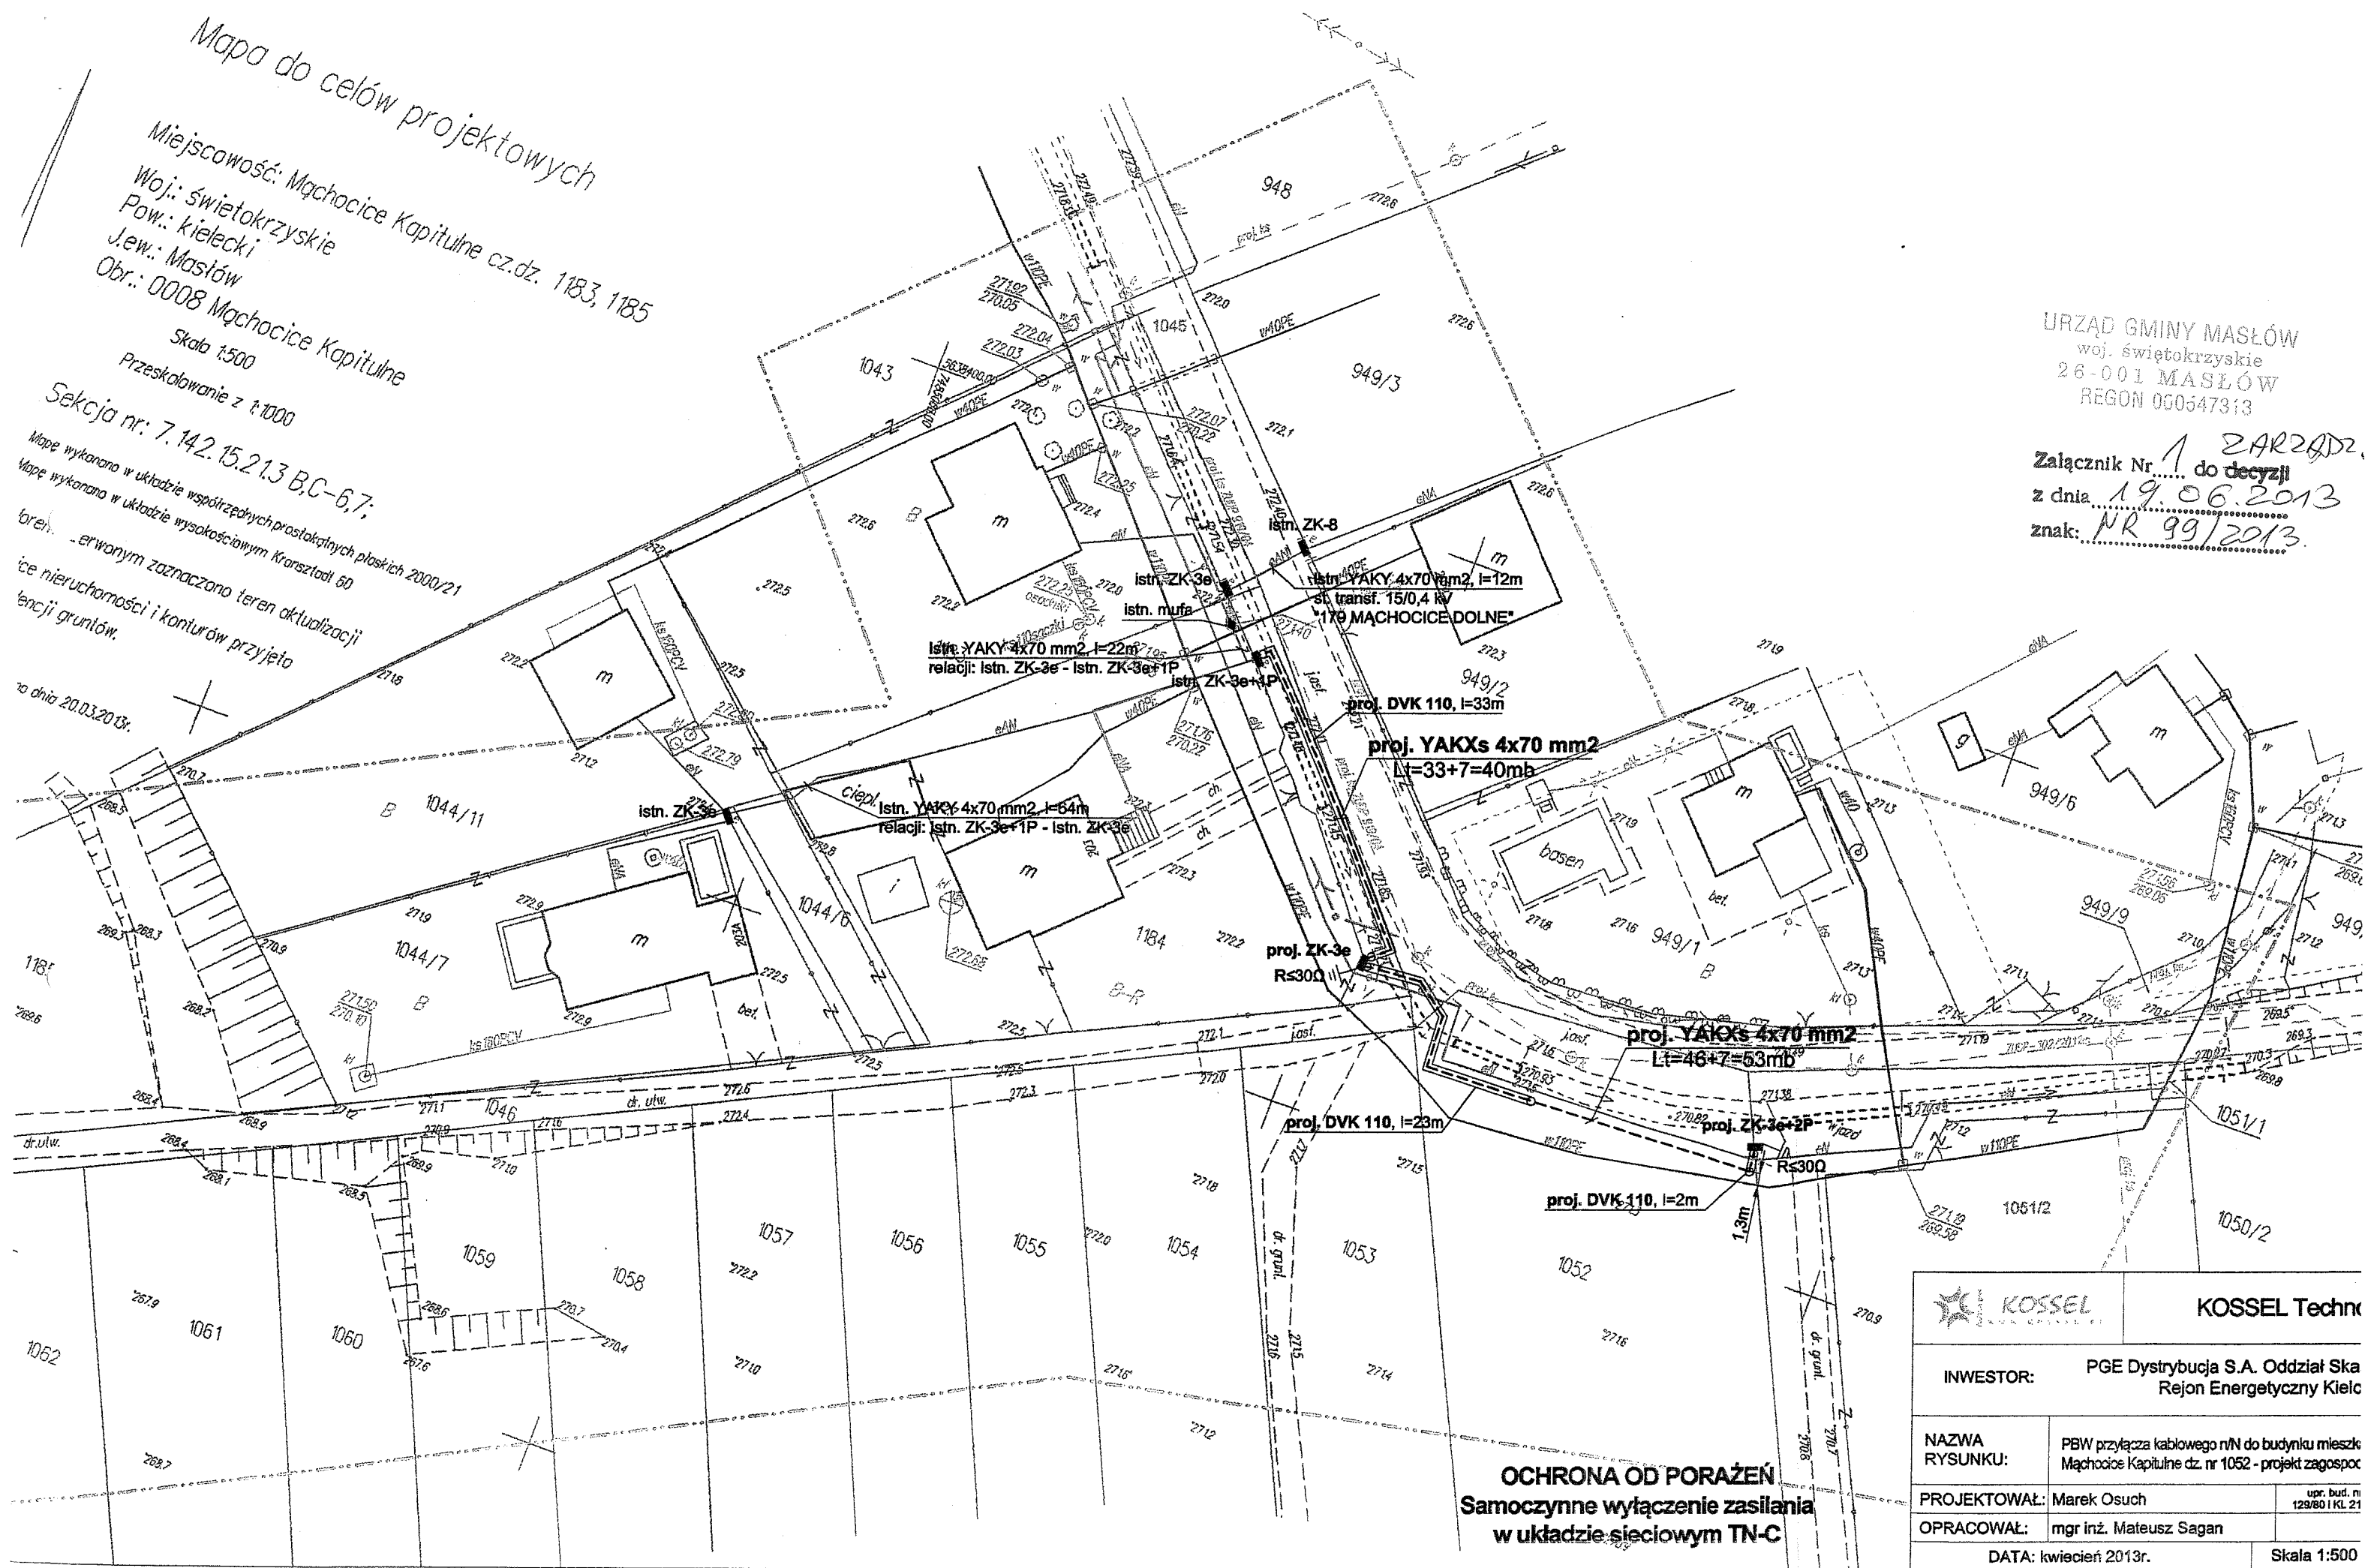

URZĄD GMINY MASŁÓW
 woj. świętokrzyskie
 26-001 MASŁÓW
 REGON 090547313

Załącznik Nr 1 ZARZĄDZ.
 do decyzji
 z dnia 19.06.2013
 znak: NR 99/2013.

OCHRONA OD PORAŻEŃ
 Samoczynne wyłączenie zasilania
 w układzie sieciowym TN-C

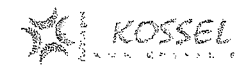 KOSEL Techn	
INWESTOR: PGE Dystrybucja S.A. Oddział Ska Rejon Energetyczny Kielc	
NAZWA RYSUNKU:	PBW przyłącza kablowego n/N do budynku mieszkie Mąchocice Kapitulne dz. nr 1052 - projekt zagospoc
PROJEKTOWAŁ: Marek Osuch	upr. bud. nr 129/60 I KL. 21
OPRACOWAŁ: mgr inż. Mateusz Sagan	
DATA: kwiecień 2013r.	
Skala 1:500	