WÓJT GMINY
MASŁÓW
woj. świętokrzyskie

Załącznik Nr 1
do Zarządzenia Nr 113/2014r
Wójta Gminy Masłów
z dnia 16.06.2014r

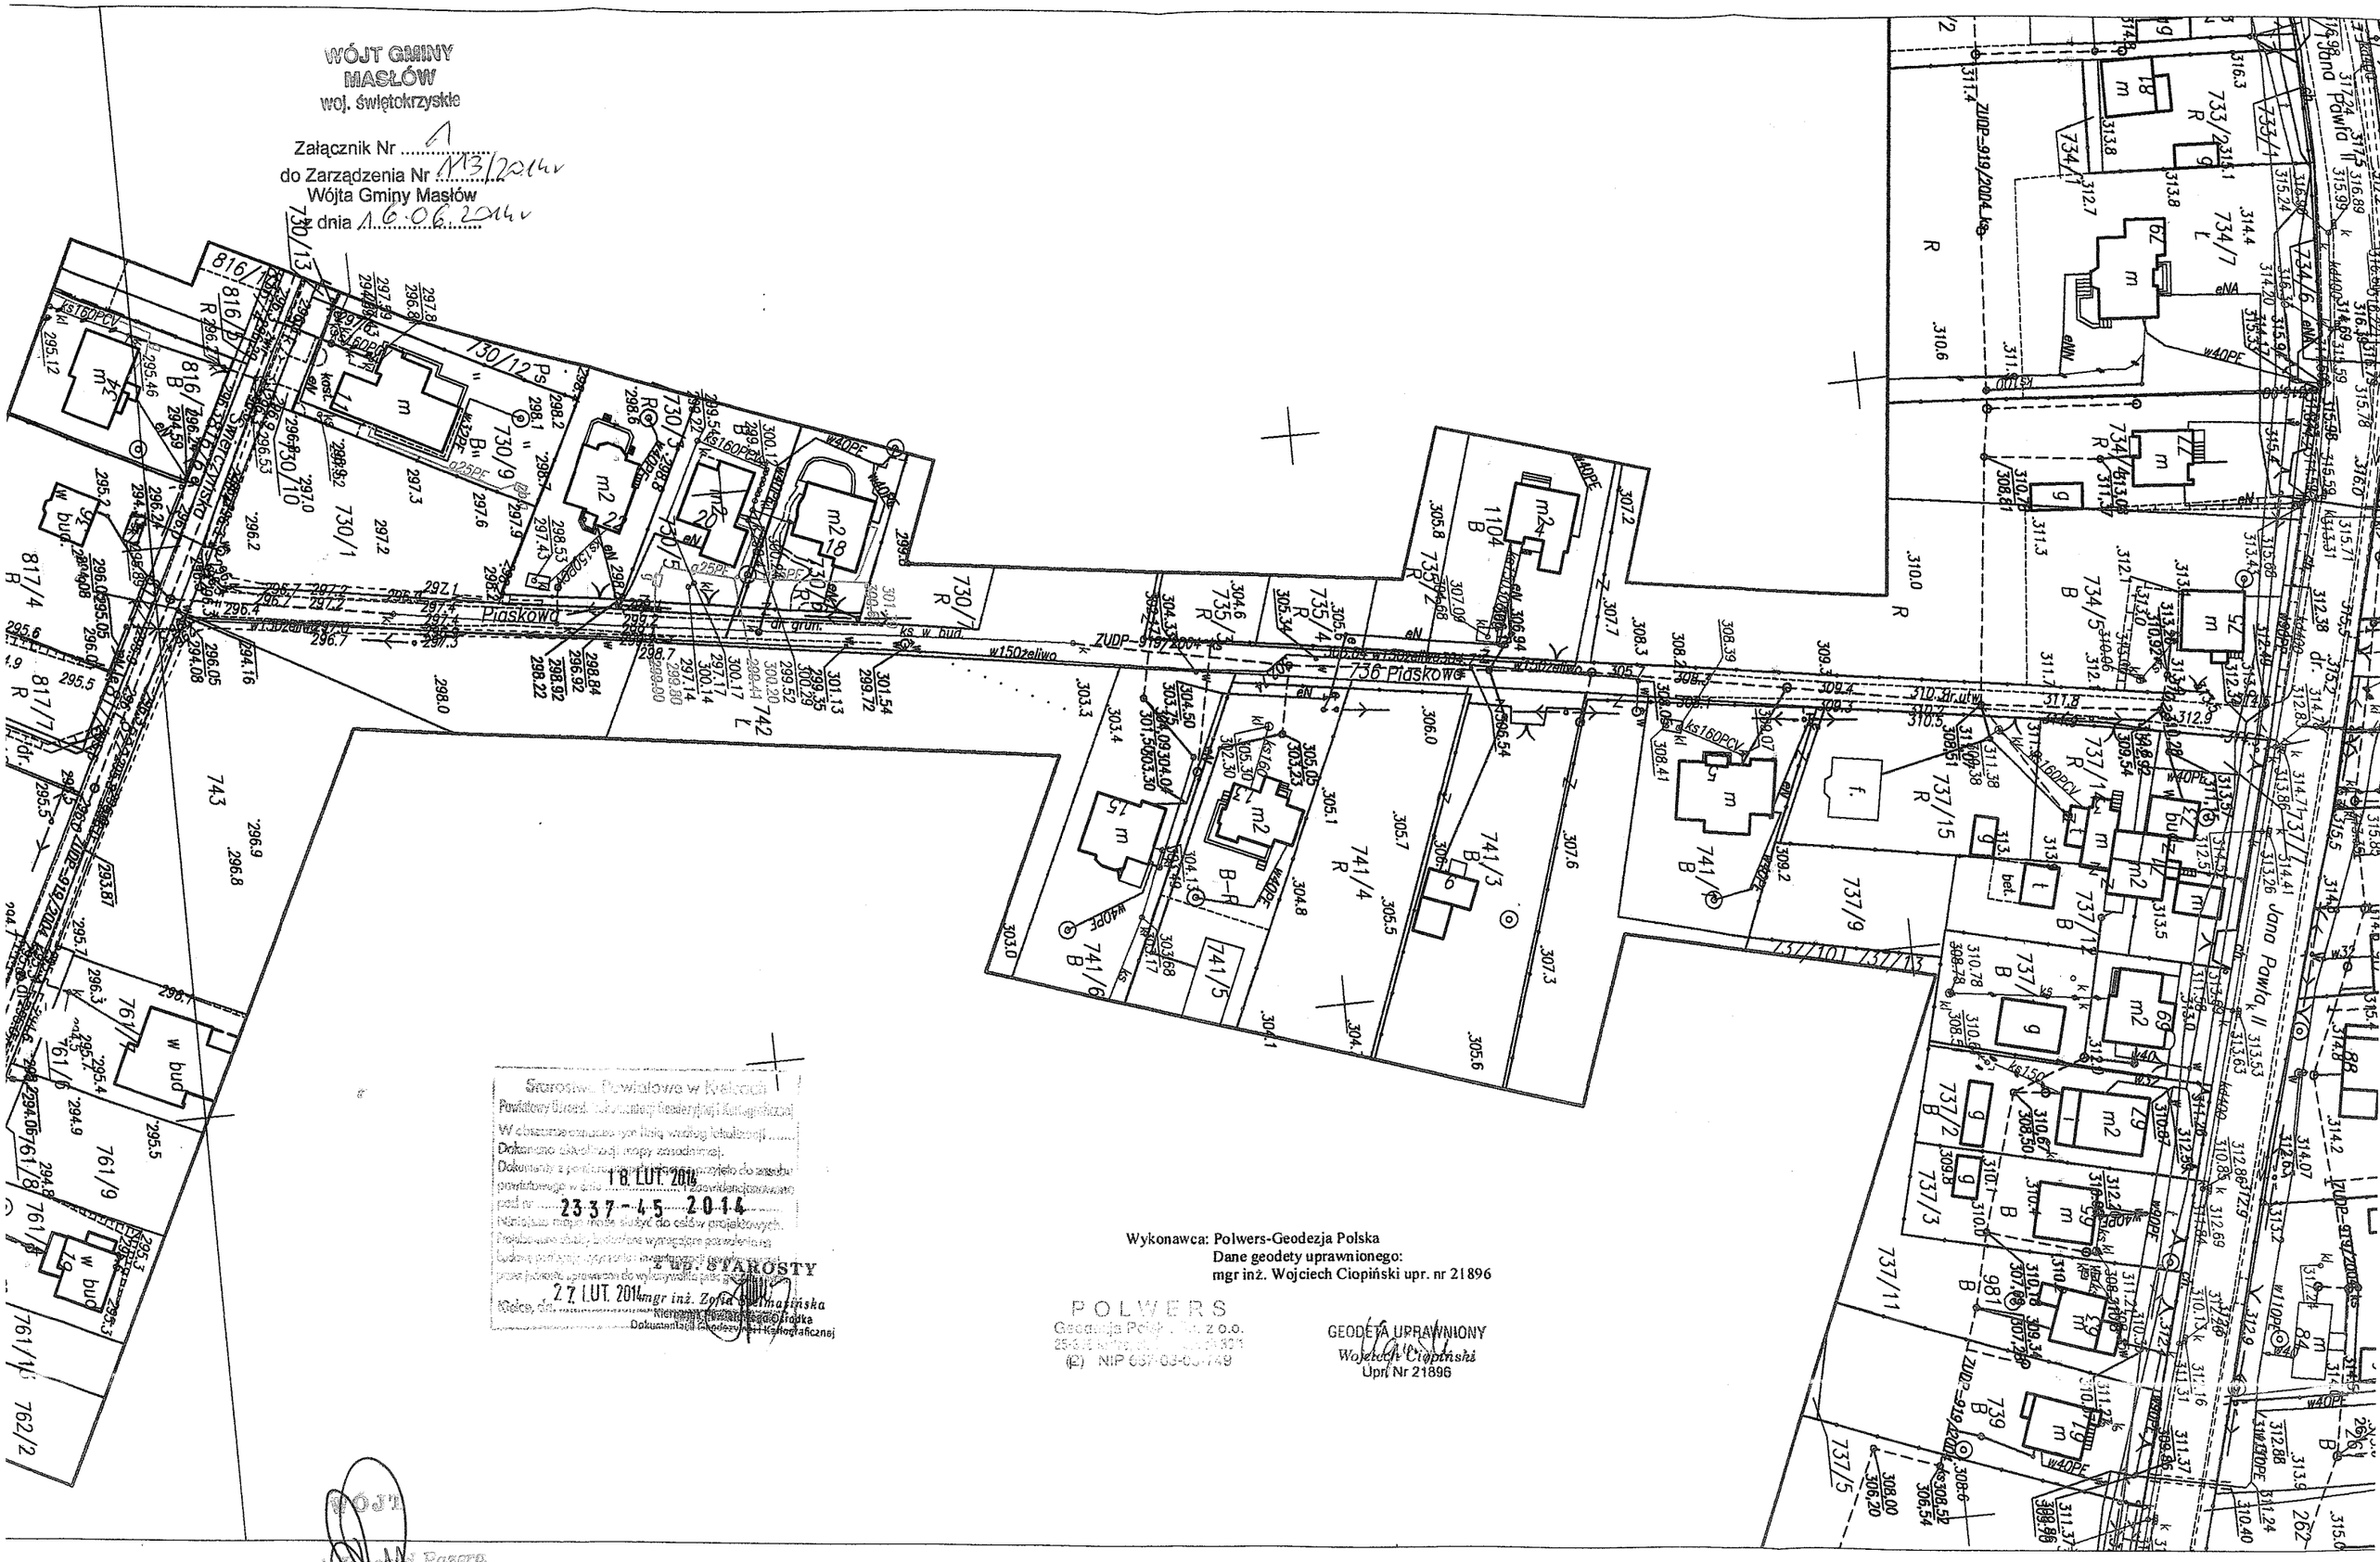

Starostwo Powiatowe w Kielcach
Powiatowy Ośrodek Dokumentacji Geodezyjnej i Kartograficznej
W obszarze oznaczonym linią według lokalizacji
Dokonano aktualizacji mapy zasadniczej.
Dokumenty z powierzonym wykonaniem przyjęto do zasobu powiatowego w dniu 18 LUT. 2014 i zaewidencjonowano pod nr 2337-45-2014
Niniejsza mapa może służyć do celów projektowych.
Projektowane obiekty budowlane wymagające pozwolenia na budowę podlegają wytyczeniu inwentaryzacji przez jednostki uprawnione do wykonywania tego zakresu.
Kielce, dn. 27 LUT. 2014
z up. STAROSTY
mgr inż. Zofia Szelmacińska
Kierownik Powiatowego Ośrodka Dokumentacji Geodezyjnej i Kartograficznej

Wykonawca: Polwers-Geodezja Polska
Dane geodety uprawnionego:
mgr inż. Wojciech Ciopiński upr. nr 21896

POLWERS
Geodezja Polska Sp. z o.o.
25-6 [illegible]
(2) NIP 657-03-05-749

GEODETA UPRAWNIONY
Wojciech Ciopiński
Upr. Nr 21896

WÓJT
mgr inż. [illegible] Pasera

ZAŁĄCZNIK NR1 S