


WÓJT GMINY
MASŁÓW
woj. świętokrzyskie

Załącznik Nr 1
do Zarządzenia Nr 117/2014
Wójta Gminy Masłów
z dnia 17.06.2014

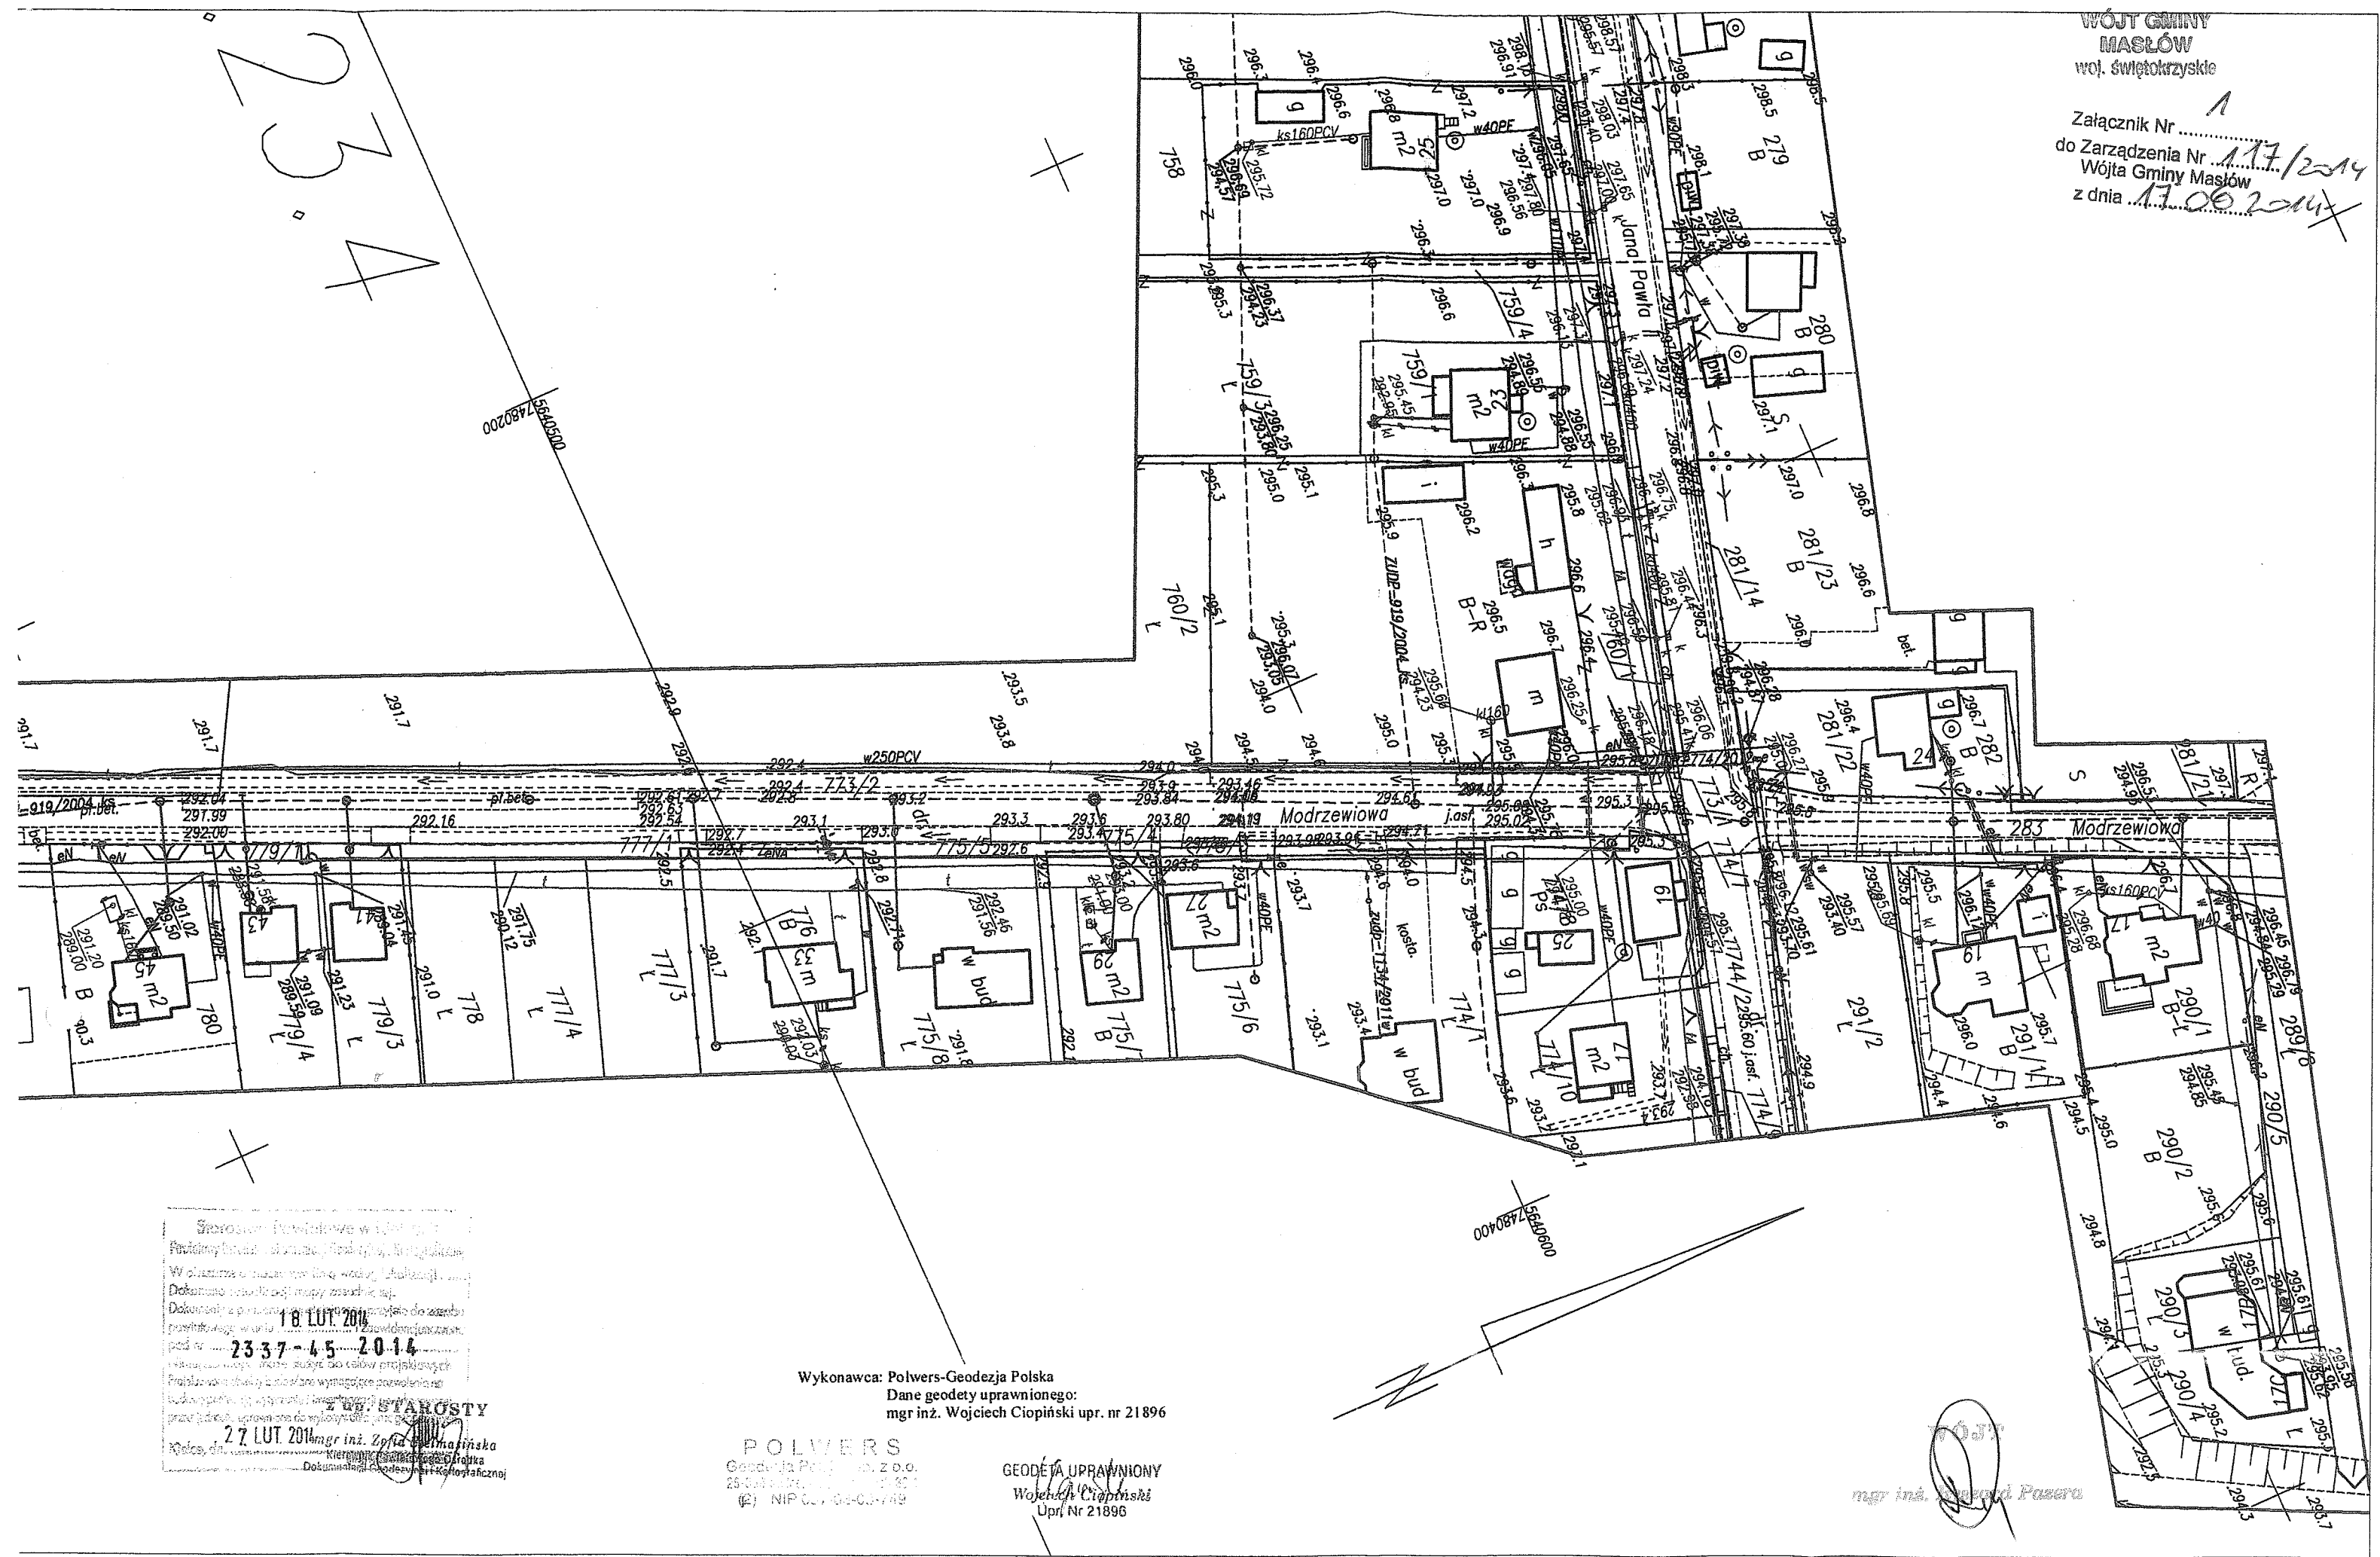

mgr inż. Zofia Bielmaszewska
Kierownik Biura Geodezyjno-Kartograficznego
Dokumentacja Geodezyjno-Kartograficzna

Wykonawca: Polwers-Geodezja Polska
Dane geodety uprawnionego:
mgr inż. Wojciech Ciopiński upr. nr 21896

POLWERS
Geodezja Polska sp. z o.o.
(2) NIP 027-00-00-749

GEODETA UPRAWNIONY
Wojciech Ciopiński
Upr. Nr 21896

mgr inż. Paweł Pasera