WÓJT GMINY
MASŁÓW
woj. świętokrzyskie

Załącznik Nr 1
do Zarządzenia Nr 132/2014
Wójta Gminy Masłów
z dnia 24.01.2014r.

LOKALIZACJA

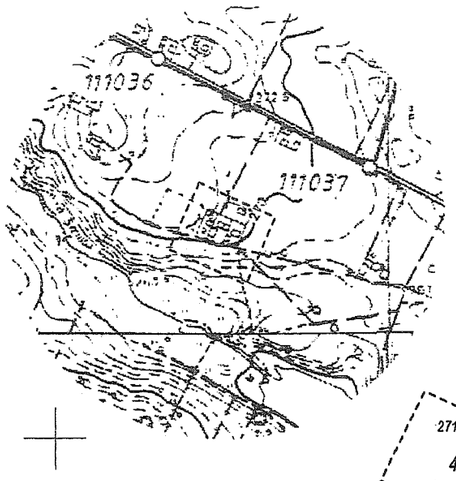

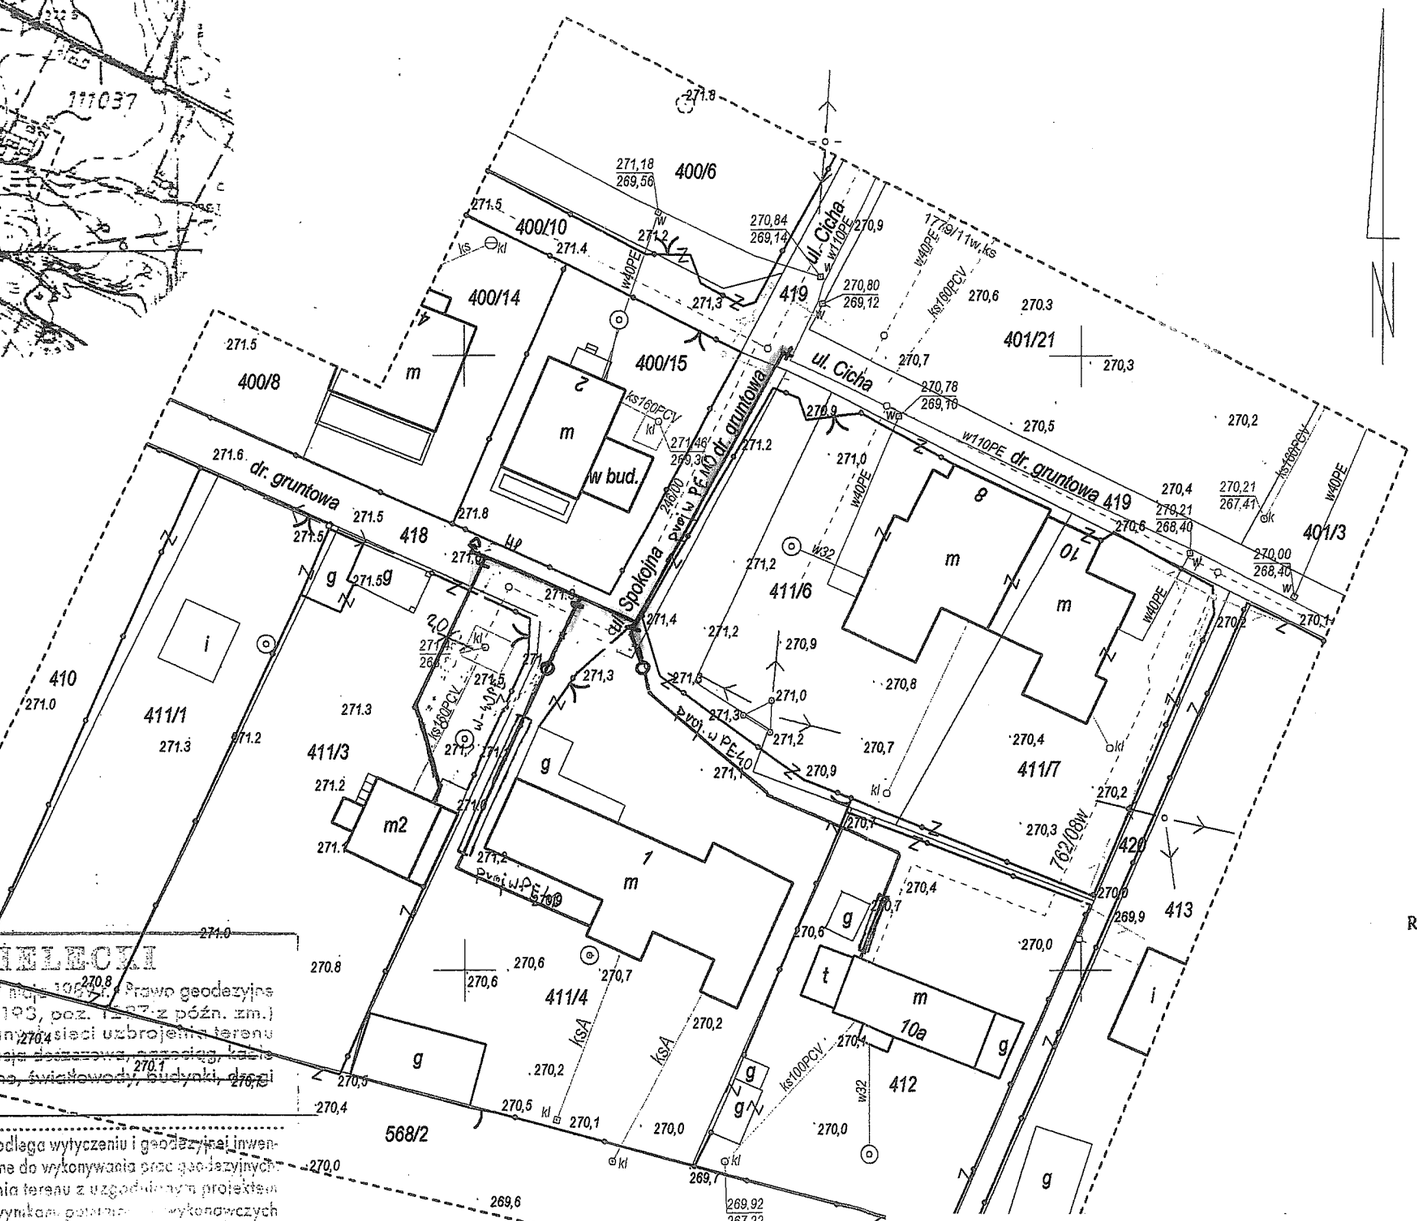

MAPA DO CELÓW PROJEKTOWYCH

Skala 1:500

części działek nr 411/3, 411/4, 412;

Województwo: ***świętokrzyskie,***
Powiat: ***kielecki,***
Jednostka ewidencyjna: ***260409_2 Masłów,***
Obręb: ***0011 Wola Kopcowa***

Sekcja skala 1:1000 nr 7.143.18.08.4 raster D-5,6; E-5,6;

Kolorem czerwonym zaznaczono teren zaktualizowany.

Opracowanie geodezyjne wykonano w państwowym układzie współrzędnych prostokątnych płaskich "2000"(strefa 21) /X,Y/

Opracowanie geodezyjne wykonano w państwowym układzie wysokościowym "Kronsztadt 86"

Mapa aktualna na dzień 18.02.2013r.

Granice nieruchomości przyjęto z ewidencji gruntów.

Uwaga:

1) Wykonanie niniejszej mapy nie było poprzedzone ustaleniami dotyczącymi służebności gruntowych obciążających grunty położone w granicach projektowanej inwestycji budowlanej.

2) Nie wyklucza się istnienia w terenie, a nie wykazanych na niniejszej mapie innych urządzeń podziemnych, które nie zostały zgłoszone do inwentaryzacji, a których brak jest informacji w PODGiK w Kielcach.

Wykonał: *Kielce 18.02.2013r.*

USŁUGI GEODEZYJNE
GEO-DOMIAR
25-564 Kielce, ul. Jeleniowska 141
REGON 260028920 NIP 959-132-02-43
tel. kom. 0502248127

GEODETA UPRAWNIONY
mgr inż. Zbigniew Polak
zam. Cedzyna 3 tel. 302-24-14
Nr upr. MGPiB 7988 NIP 657-104-46-20

STAROSTA KIELECKI

W podstawie art. 28 ust. 1 ustawy z dnia 17 maja 1989 r. Prawo geodezyjne i kartograficzne (Dz. U. z 2010 r. Nr 193, poz. 1287 z późn. zm.) uzgadnia się usytuowanie projektowanej sieci uzbrojenia terenu: wodociąg, ~~kanalizacja sanitarna, kanalizacja deszczowa, gazociąg, kable energetyczne NN WN, kable telefoniczne, światłowody, budynki, drogi~~

5638050,00
7480400,00

Mali przyłącza

Uzgodnienie usytuowania sieci uzbrojenia terenu podlega wytyczeniu i geodezyjnej inwentaryzacji powykonawczej przez jednostki uprawnione do wykonywania prac geodezyjnych. [illegible] sieci uzbrojenia terenu z uzgodnionym projektem [illegible] złożyć mapę z wynikami pomiarów wykonawczych [illegible] administracji architektoniczno-budowlanej. Uzgodnienie [illegible] projektowanych sieci uzbrojenia terenu zachowuje ważność przez okres 3 lat od dnia wydania opinii w sprawie uzgodnienia usytuowania projektowanych sieci uzbrojenia terenu. Uzgodnienie traci ważność w przypadku, o którym mowa w § 13 rozporządzenia Ministra Rozwoju Regionalnego i Budownictwa z dnia 2 kwietnia 2001 r. w sprawie geodezyjnej ewidencji sieci uzbrojenia terenu oraz zespołów uzgadniania dokumentacji projektowej (Dz. U. z 2001 r. Nr 38, poz. 445).

№ 6967/2014 № 4431/2014
(znak sprawy) (znak postępowania)

p.o. GEODETY POWIATOWEGO

20 MAJ 2014 mgr inż. Zofia Stelmasińska

Starostwo Powiatowe w Kielcach
[illegible] ul. [illegible] [illegible] fotogrametrycznej [illegible] Wolności [illegible]
20 LUT. 2013
2337-41/2013
[illegible] projektowych.
[illegible] przyjęto na [illegible]
2 LUT. 2013
p.o. STAROSTY
mgr inż. [illegible]
Kierownik Działu Dokumentacji Geodezyjnej i Kartograficznej
mgr inż. [illegible]

Obiekt:	Wodociąg rozdzielczy PE Ø 110mm przy ul. Spokojnej w Woli Kopcowej	Temat: Projektowany wodociąg	
Rysunek:	zagospodarowanie terenu	podpis	Data: I. 2014r.
Opracował:	mgr inż. Krystyna Fice KL190/93		
Projektował:	mgr inż. Krystyna Chodacka KL54/2002		Branża: sanitarna
Sprawdził:			Numer rysunku : 2