


Załącznik Nr ..... 1  
do Zarządzenia Nr 143/2014  
Wójta Gminy Masłów  
z dnia 31. lipca 2014

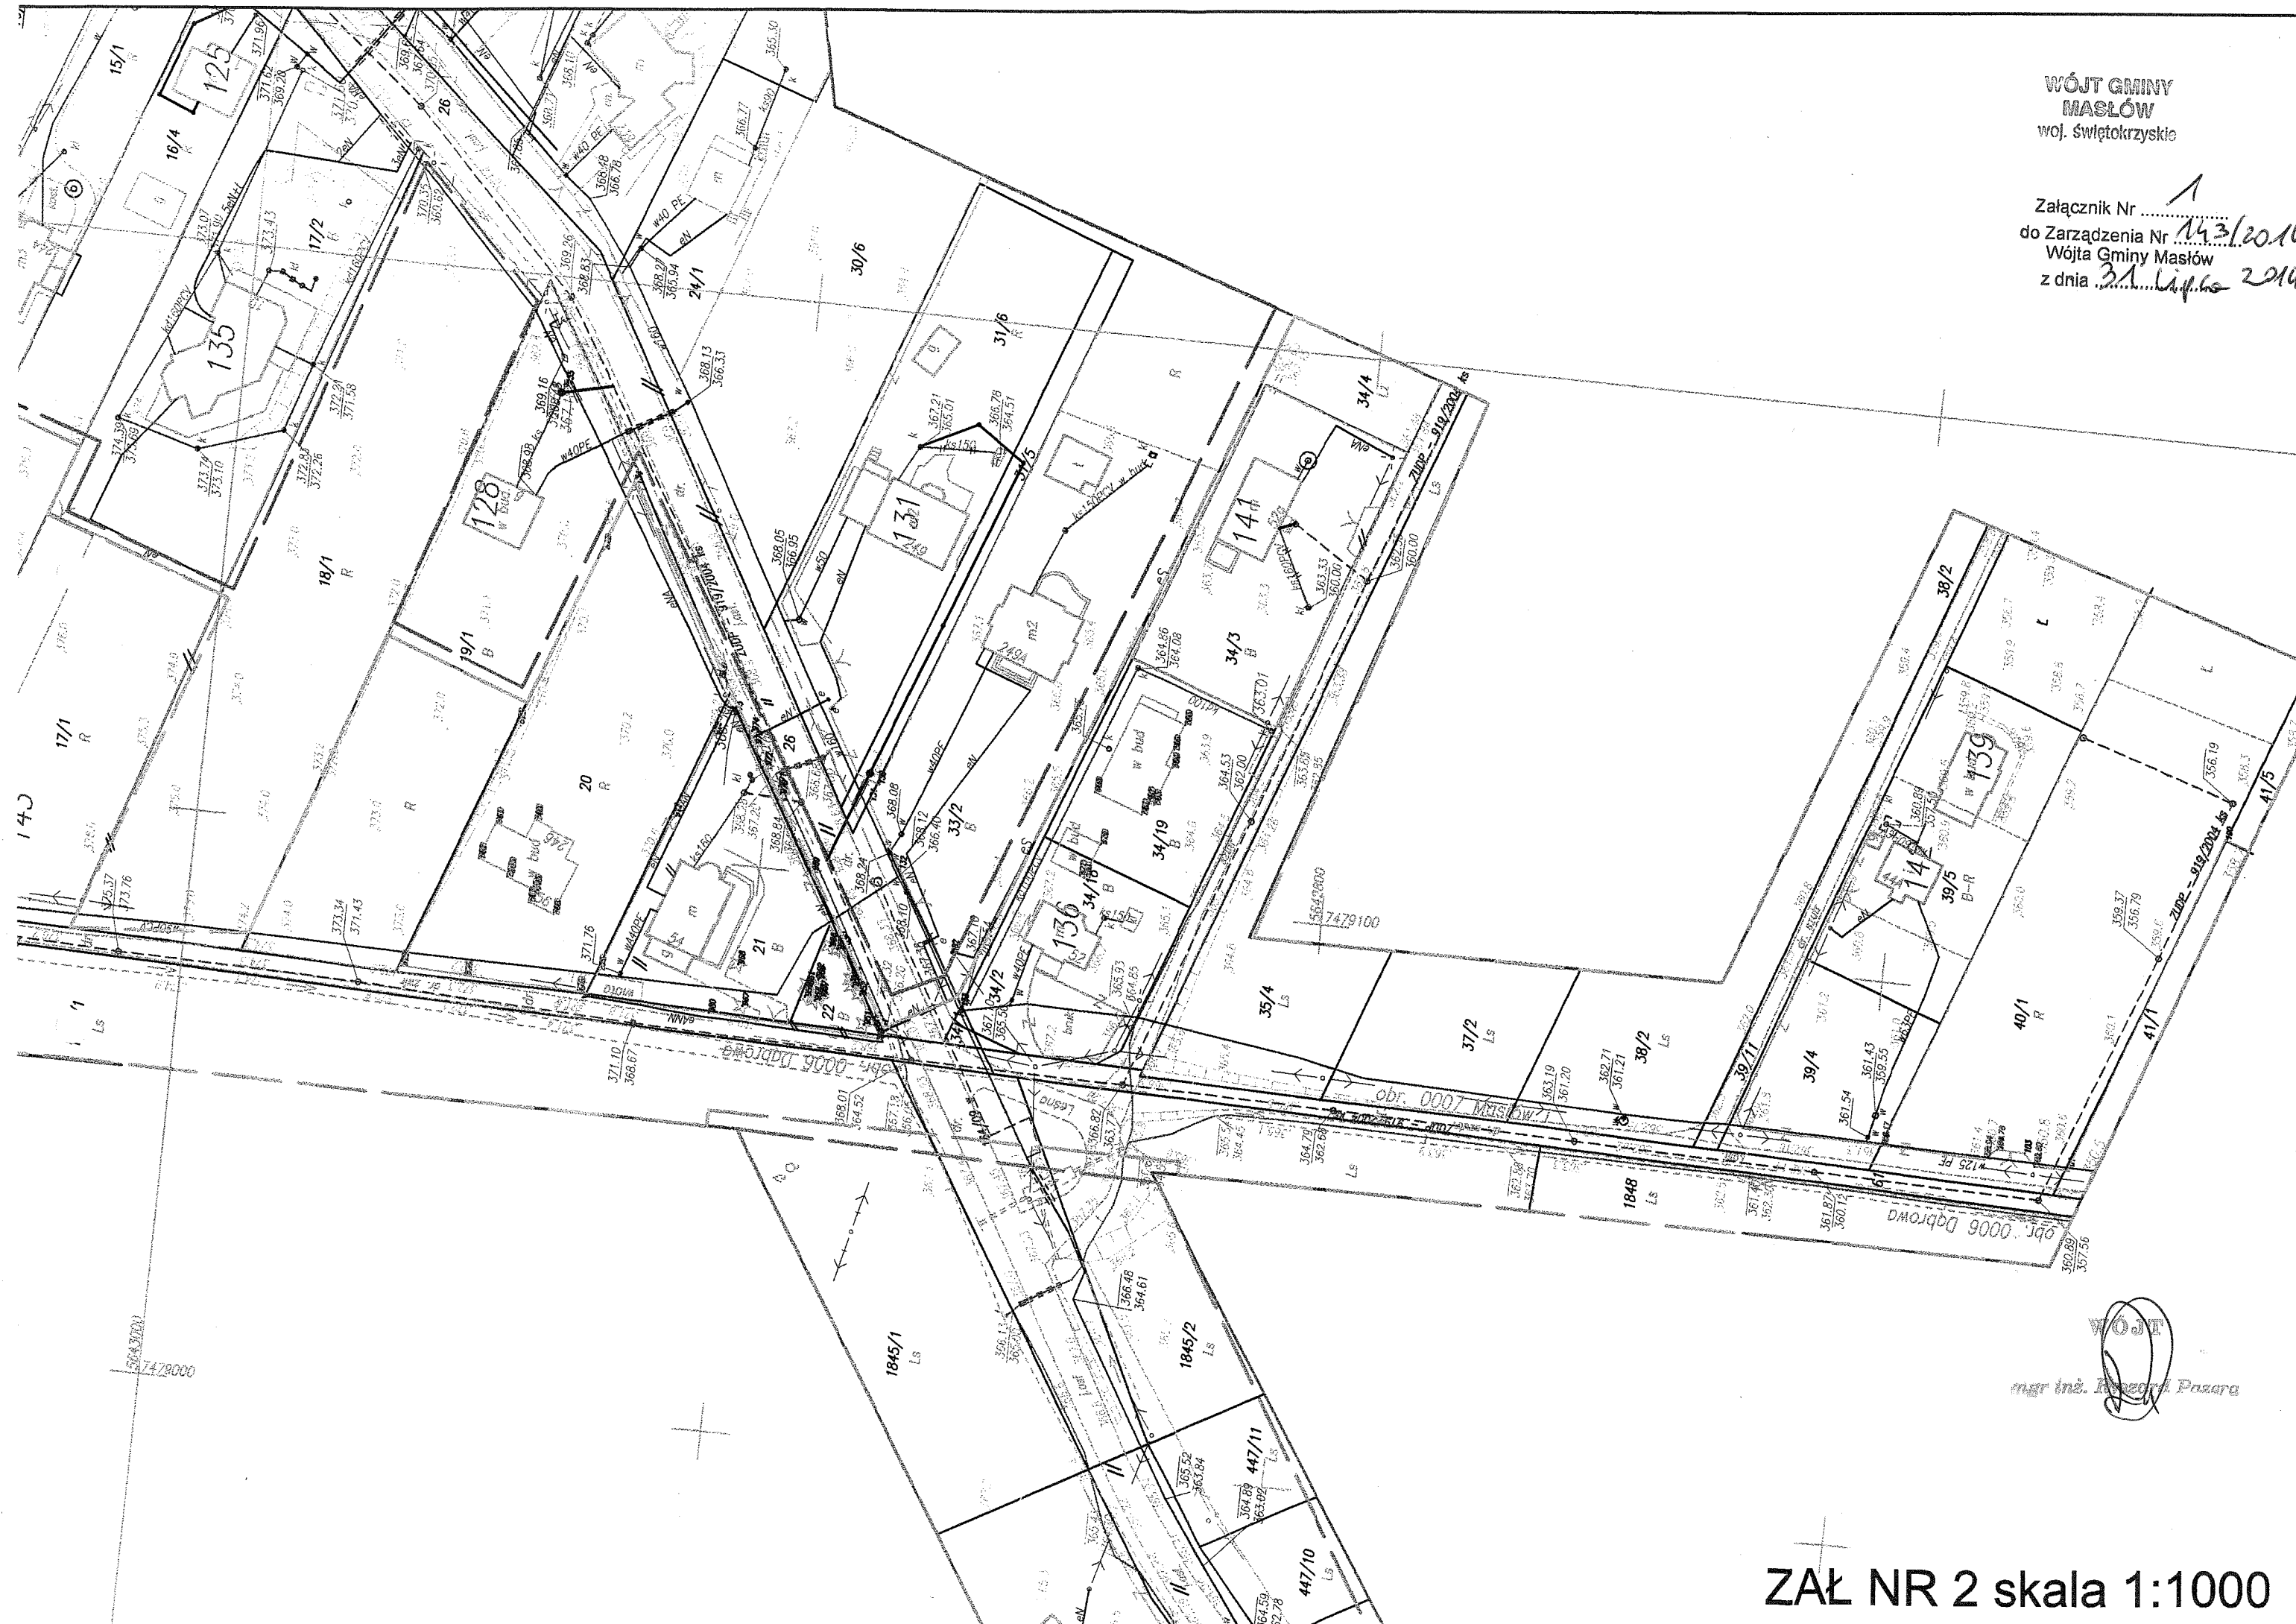

WÓJT  
mgr inż. Ryszard Pazera

**Zarządzenie Nr 144 / 2014  
Wójta Gminy Masłów  
z dnia 31 lipca 2014 r.**

**w sprawie:** wyrażenia zgody na lokalizację przyłączy kanalizacyjnych na działce nr dz. 32 w Masłowie Pierwszym w celu odprowadzania ścieków z budynku mieszkalnego na działce nr ewid. 14/4 obręb Masłów Pierwszy na wniosek Międzygminnego Związku Wodociągów i Kanalizacji w Kielcach, działającego przez pełnomocnika firmę Przedsiębiorstwo Instalacyjno-Budowlane „BCJ” z Tarnobrzega, z dnia 29.05.2014 r.

Na podstawie art. 7 ust. 1 pkt.1 ustawy z dnia 8 marca 1990 r. o samorządzie gminnym (t.j.: Dz. U. z 2013 r., poz. 594 z późn. zm.) Wójt Gminy Masłów zarządza co następuje:

§ 1

Wyrażam zgodę na wykonanie odcinka kanału sanitarnego PCV Ø 160 (włączenie do istniejącego) poprzeczne włączenie przyłącza kanalizacyjnego na działce gminnej nr ewid. 32 w Masłowie Pierwszym do budynku mieszkalnego na działce o nr ewid. 14/4 obręb Masłów Pierwszy zgodnie z wnioskiem i załączonym planem sytuacyjnym załącznik nr 1.

§ 2

Zobowiązuję inwestora do uporządkowania i przywrócenia do stanu pierwotnego terenu po wykonanych robotach.

§ 3

Zobowiązuję inwestora do zgłoszenia terminu rozpoczęcia i zakończenia robót oraz uporządkowania i przywrócenia do stanu pierwotnego działki i terenu przyległego. Jednocześnie wyrażam zgodę na dysponowanie nieruchomością nr ewid. 32 w Masłowie Pierwszym na cele budowlane na czas realizacji robót.

§ 5

Zarządzenie wchodzi w życie z dniem podpisania.

WÓJT  
mgr inż. *Bożena Pazera*