


WÓJT GMINY  
MASŁÓW  
woj. świętokrzyskie

Załącznik Nr 1  
do Zarządzenia Nr 159/2014  
Wójta Gminy Masłów  
z dnia 27.08.2014r

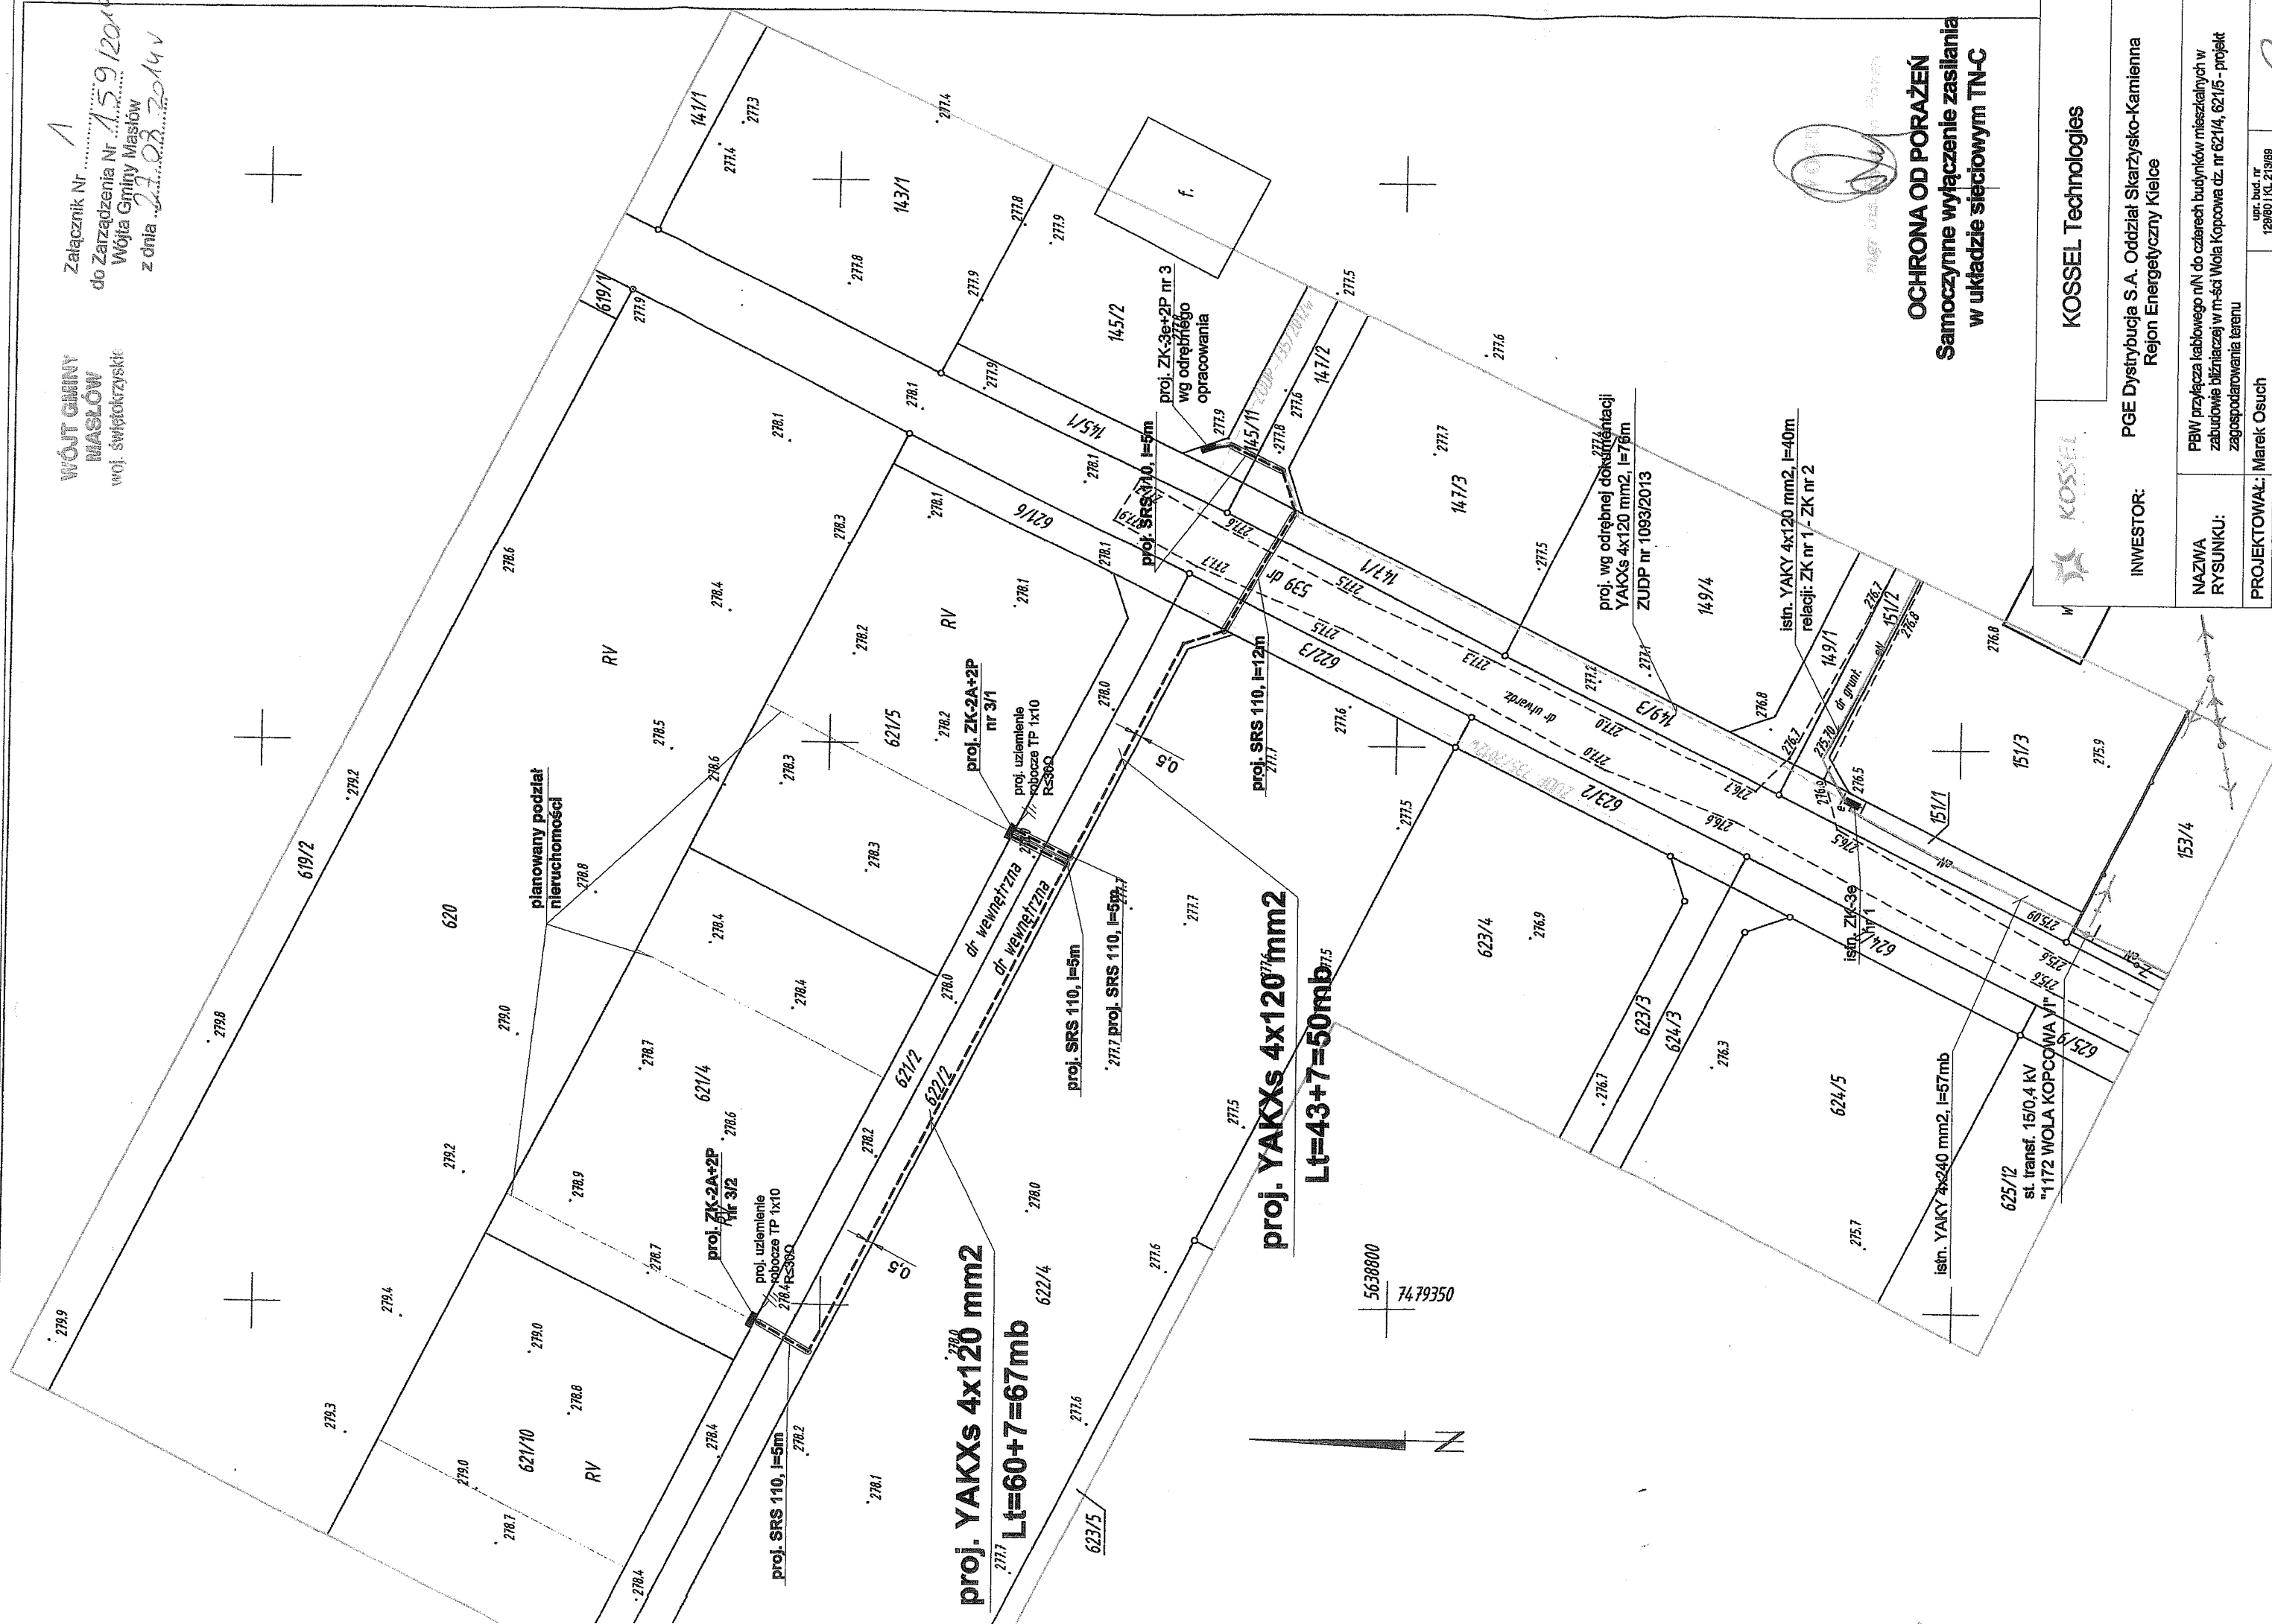

**OCHRONA OD PORAŻEN**  
Samoczynne wyłączenie zasilania  
w układzie sieciowym TN-C

|  |                          |
|--|--------------------------|
|  |                          |
| INWESTOR: PGE Dystrybucja S.A. Oddział Skarżysko-Kamienna Rejon Energetyczny Kielce  |                          |
| NAZWA RYSUNKU: PBW przyłącza kablowego nN do czterech budynków mieszkalnych w zabudowie bliźniaczej w m-ści Wola Kopcowa dz. nr 621/4, 621/5 - projekt zagospodarowania terenu | PROJEKTOWAŁ: Marek Osuch |
| OPRACOWAŁ: mgr inż. Mateusz Sagan  | DATA: czerwiec 2014r     |