WÓJT GMINY
MASŁÓW
woj. świętokrzyskie

Załącznik Nr 1
do Zarządzenia Nr 166/2014 V
Wójta Gminy Masłów
z dnia 09.09.2014 V

LEGENDA

- proj. kanał sanitarny
- proj. kanał - wysięgniki ONS
- przewidywane przył. kan. san.

STAROSTWO POWIATOWE W KIELCACH
Powiatowy Ośrodek Dokumentacji Geodezyjnej i Kartograficznej

P.2604.2014. 3228

23 LIP 2014

149/6

MAPA DO CELÓW PROJEKTOWYCH

skala 1:500

województwo:	świętokrzyskie
powiat:	kielecki
jednostka ewidencyjna:	260409_2 Masłów
obręb:	0011 WOLA KOPCOWA
działka:	153/6, 153/8, cz. 537
nr sekcji:	7.143.18.08.1.3; zakres: A-5..7; B-5..8 C-5..8;D-7,8
nr ks. rob.:	7.143.18.08.1.4; zakres: C-1 GN-III.6640.3281.2014

Niniejszą mapę zaktualizował w zakresie oznaczonym kolorem czerwonym w miesiącu czerwcu 2014 r. geodeta uprawniony Jarosław Borek, nr upr. 12831.

W zakresie opracowania przedstawiono nowe elementy uzbrojenia terenu uzgodnione w ZUDP.

Granice nieruchomości (dz. nr 153/6, 153/8, 537) przyjęto według ewidencji gruntów.

Układ współrzednych "XY": "2000"
Układ rzędnych H: "Kronsztadt 1986"

UWAGA: Działki nr 153/6, 153/8, 537 nie są obciążone służebnością gruntową.

Kielce, dn. 25.06.2014 r.

Wykonał:

Jarosław Borek
geodeta uprawniony
sw. nr 12831

Galileo
25-365 Kielce
ul. Słowackiego 10a/3
tel. 606-626-126; 506-356-988
@: galileo.geodeci@gmail.com
NIP 657-291-12-37 REGON 260713678

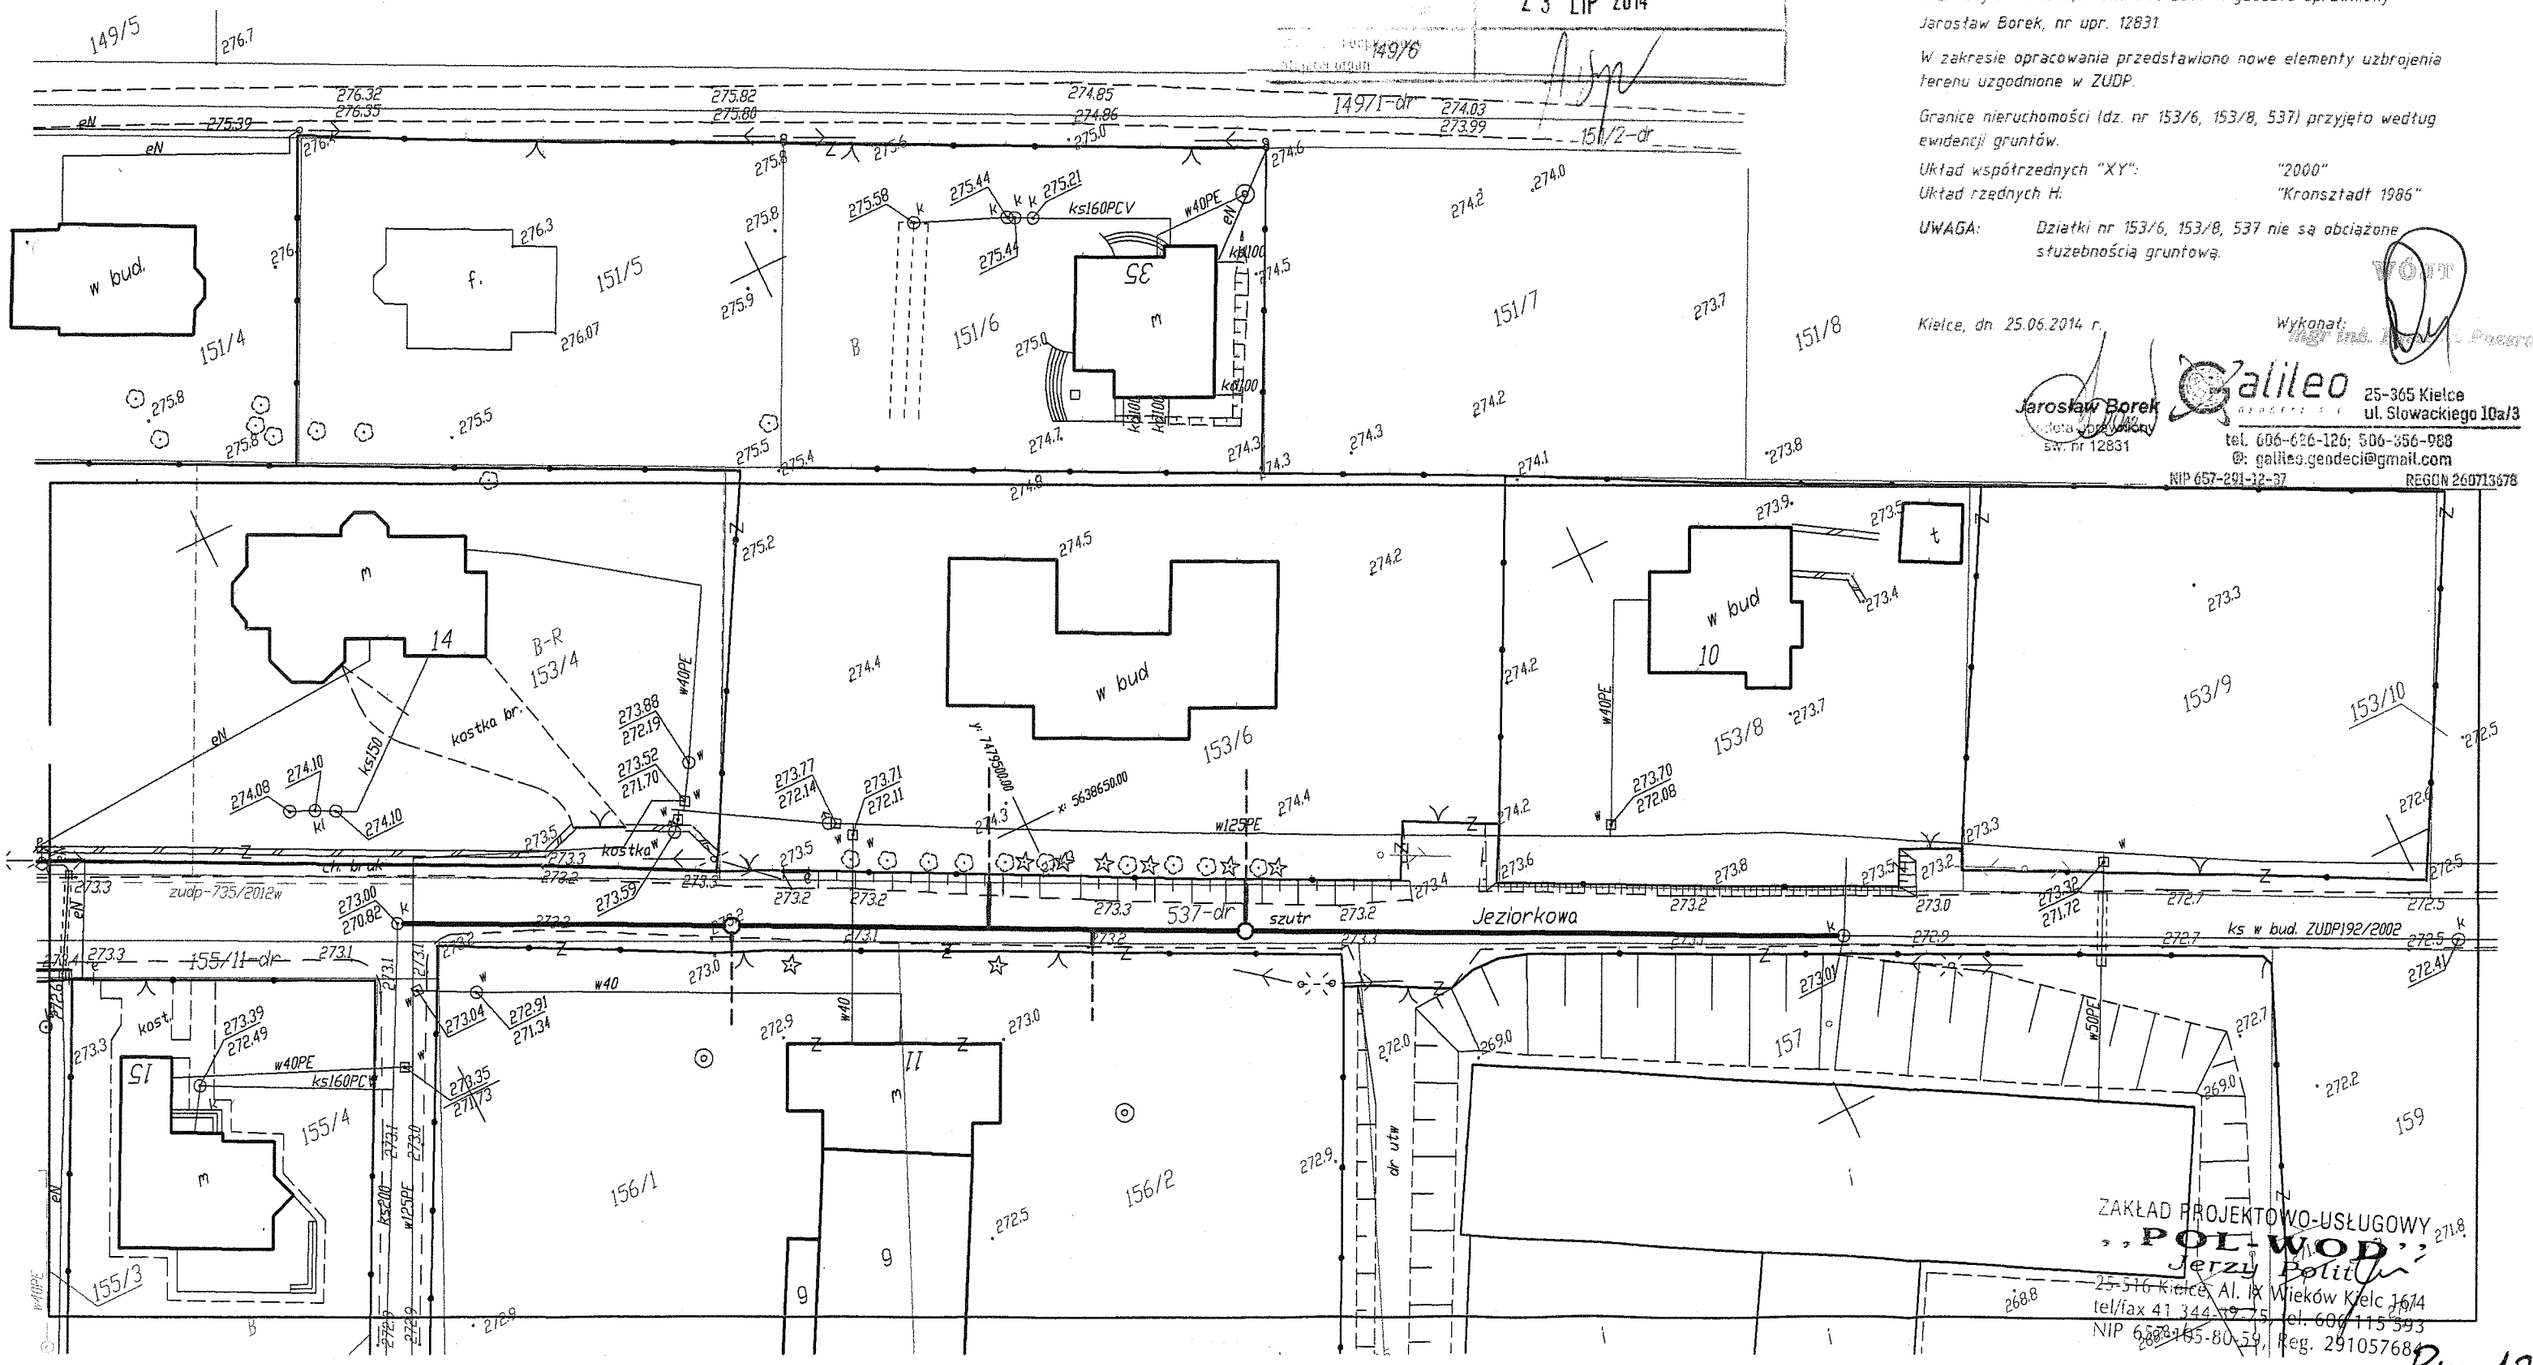

ZAKŁAD PROJEKTOWO-USŁUGOWY
„POL-WOD"
Jerzy Polit
25-516 Kielce, Al. IX Wieków Kielc 16/4
tel/fax 41 344-39-75, tel. 606 115 593
NIP 658-105-80-59, Reg. 291057684

Rys. 1.2