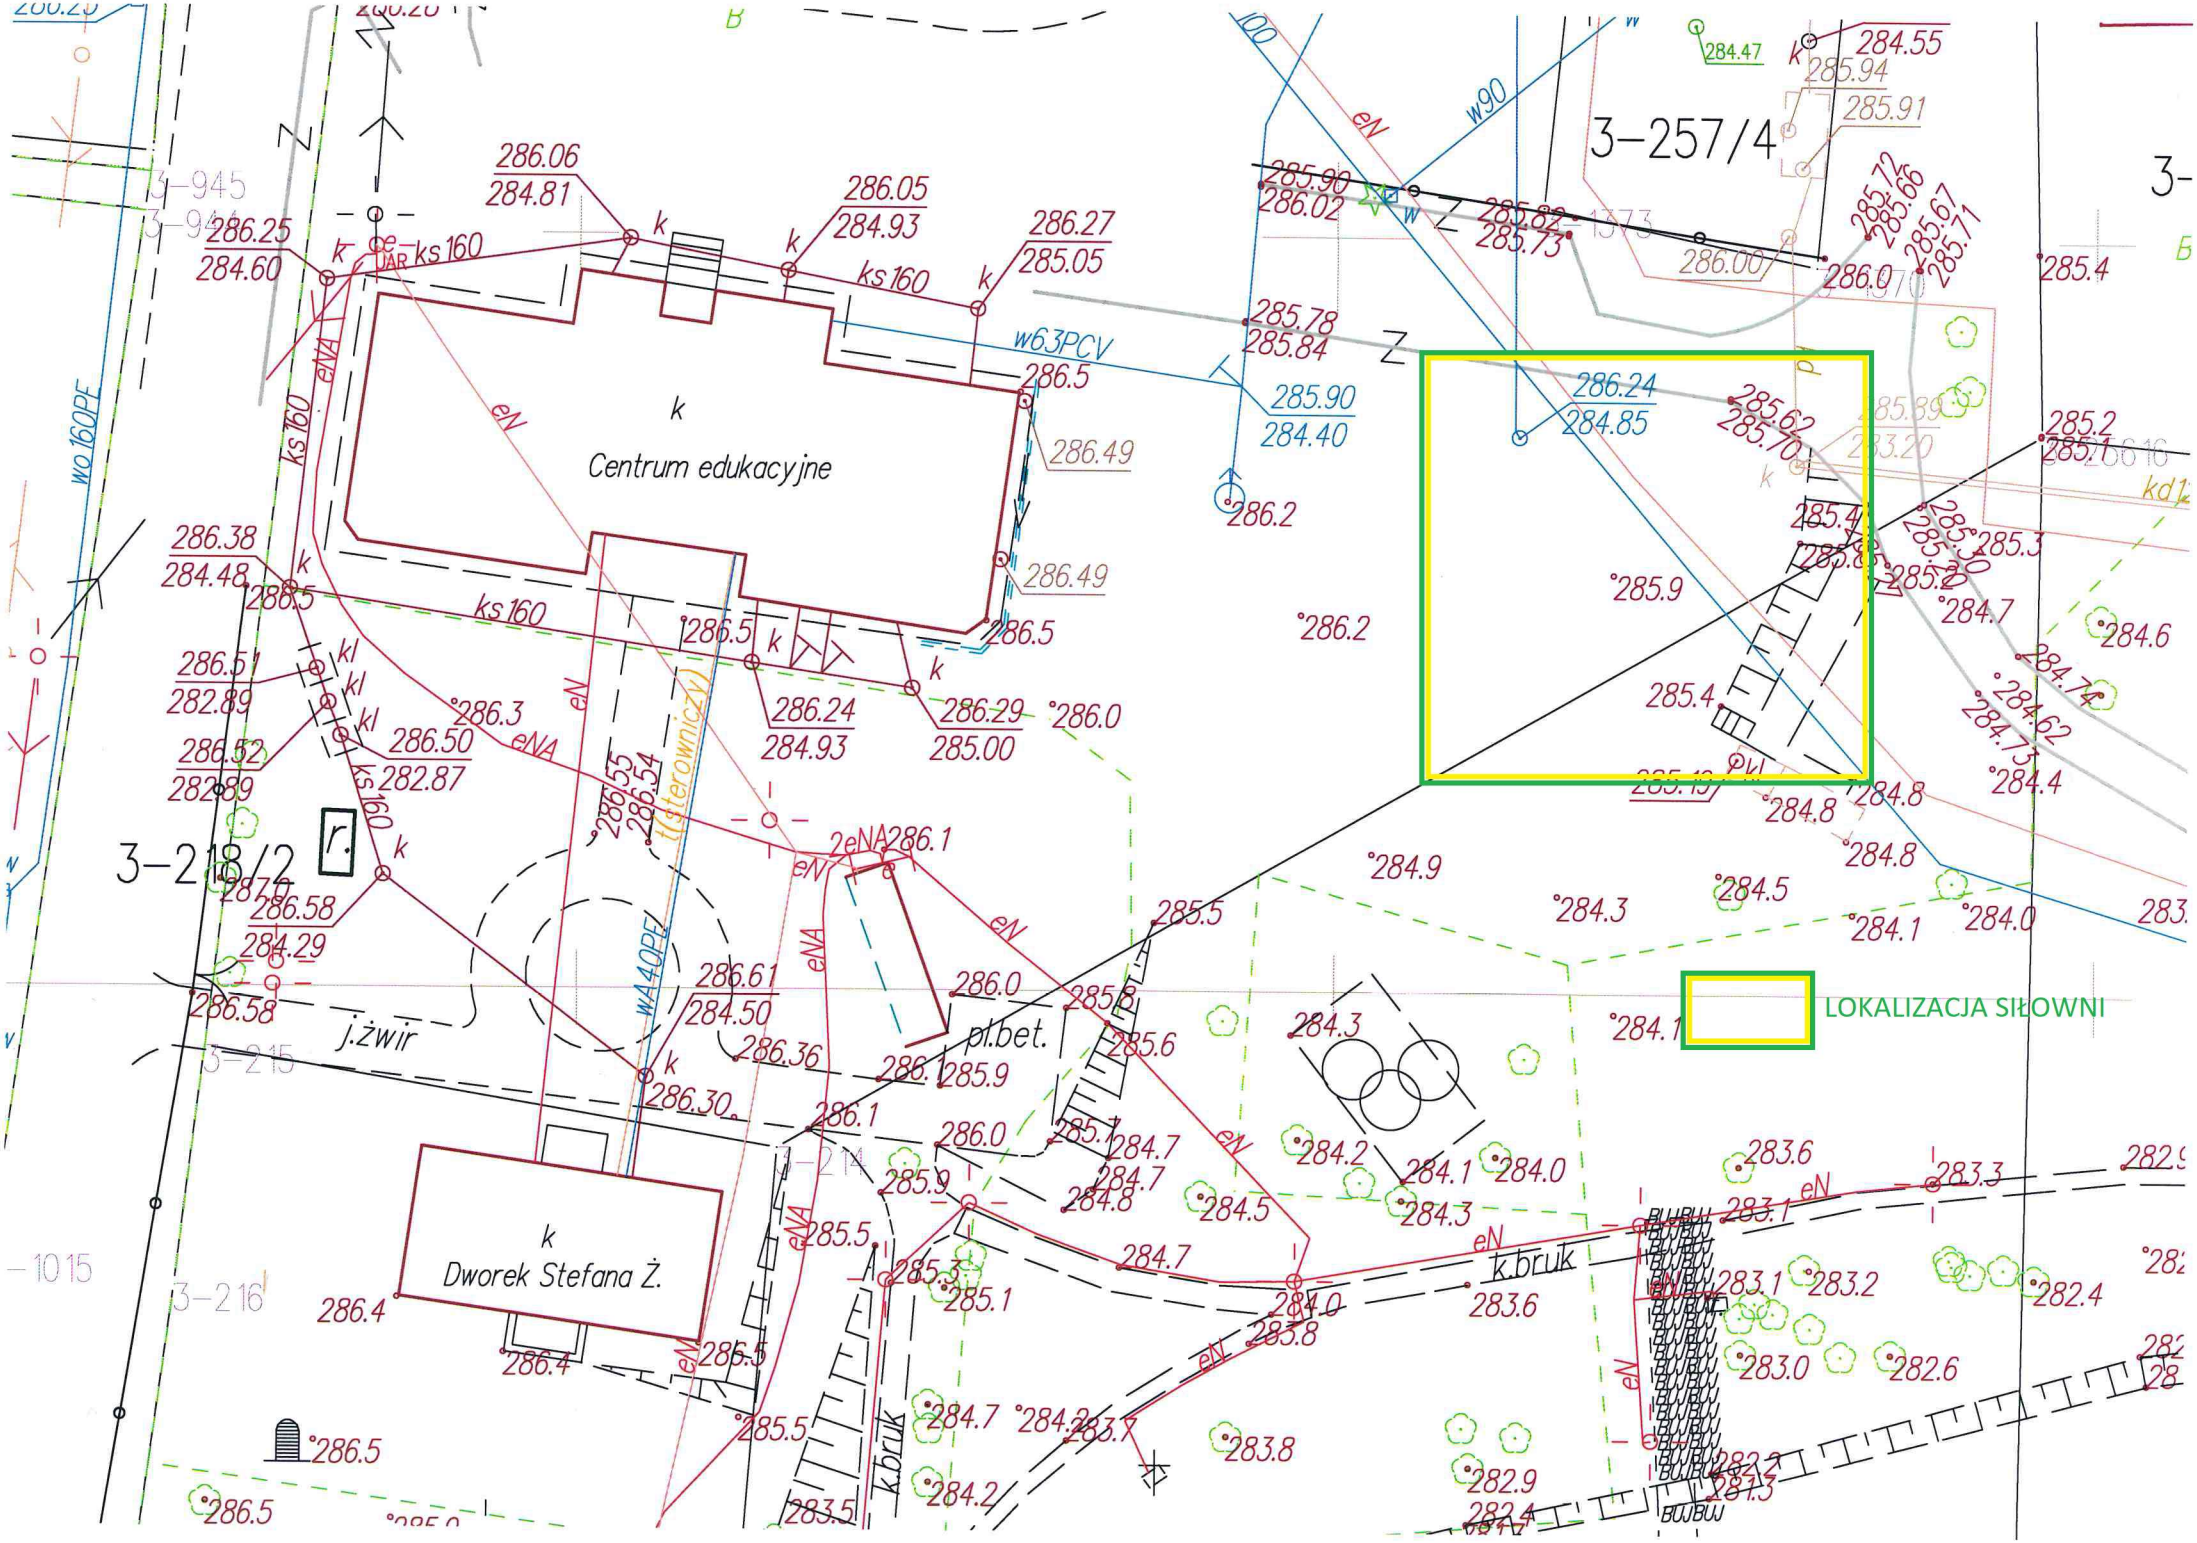
Centrum edukacyjne
Dworek Stefana Ż.
LOKALIZACJA SIŁOWNI
3–257/4
3–218/2
j.żwir
pl.bet.
k.bruk
k.bruk
w90
w63PCV
wA40PE
wo 160PE
ks 160
eN
eNA
286.06
284.81
286.05
284.93
286.27
285.05
286.25
284.60
286.38
284.48
286.51
282.89
286.52
282.89
286.50
282.87
286.24
284.93
286.29
285.00
286.49
286.49
285.90
284.40
286.24
284.85
286.58
284.29
286.61
284.50
286.30
286.36
286.1
285.78
285.84
286.2
285.90
286.02
285.73
284.55
285.94
285.91
285.72
285.66
285.67
285.71
285.4
285.2
285.1
285.3
285.9
284.7
284.6
284.74
284.62
284.73
284.4
284.8
284.9
284.3
284.5
284.1
284.0
283.6
283.3
283.1
283.2
282.4
283.0
282.6
283.8
282.9
282.4
283.5
286.4
286.5
285.5
285.1
284.7
284.2
284.0
283.7
283.6
285.6
285.9
286.0
286.1
285.7
284.8
284.5
284.2
284.1
284.0
283.8
286.55
286.54
286.3
286.0
285.5
285.3
284.7
284.2
283.7
283.8
283.1
283.2
283.0
282.6
282.4
282.9
282.4
283.5
283.3
283.1
283.6