


Zagospodarowanie terenu
Konceptcja 1
Skala 1:500

11 270/7
TEREN BIOLOGICZNIE CZYNNY MIN. 40%
projektowana powierzchnia terenów zielonych w odniesieniu do
powierzchni działki:
48,83% > 40% - WARUNEK SPEŁNIONY

WSKAŹNIK INTENSYWNOŚCI ZABUDOWY DO 0,6
0,35 < 0,60 - WARUNEK SPEŁNIONY

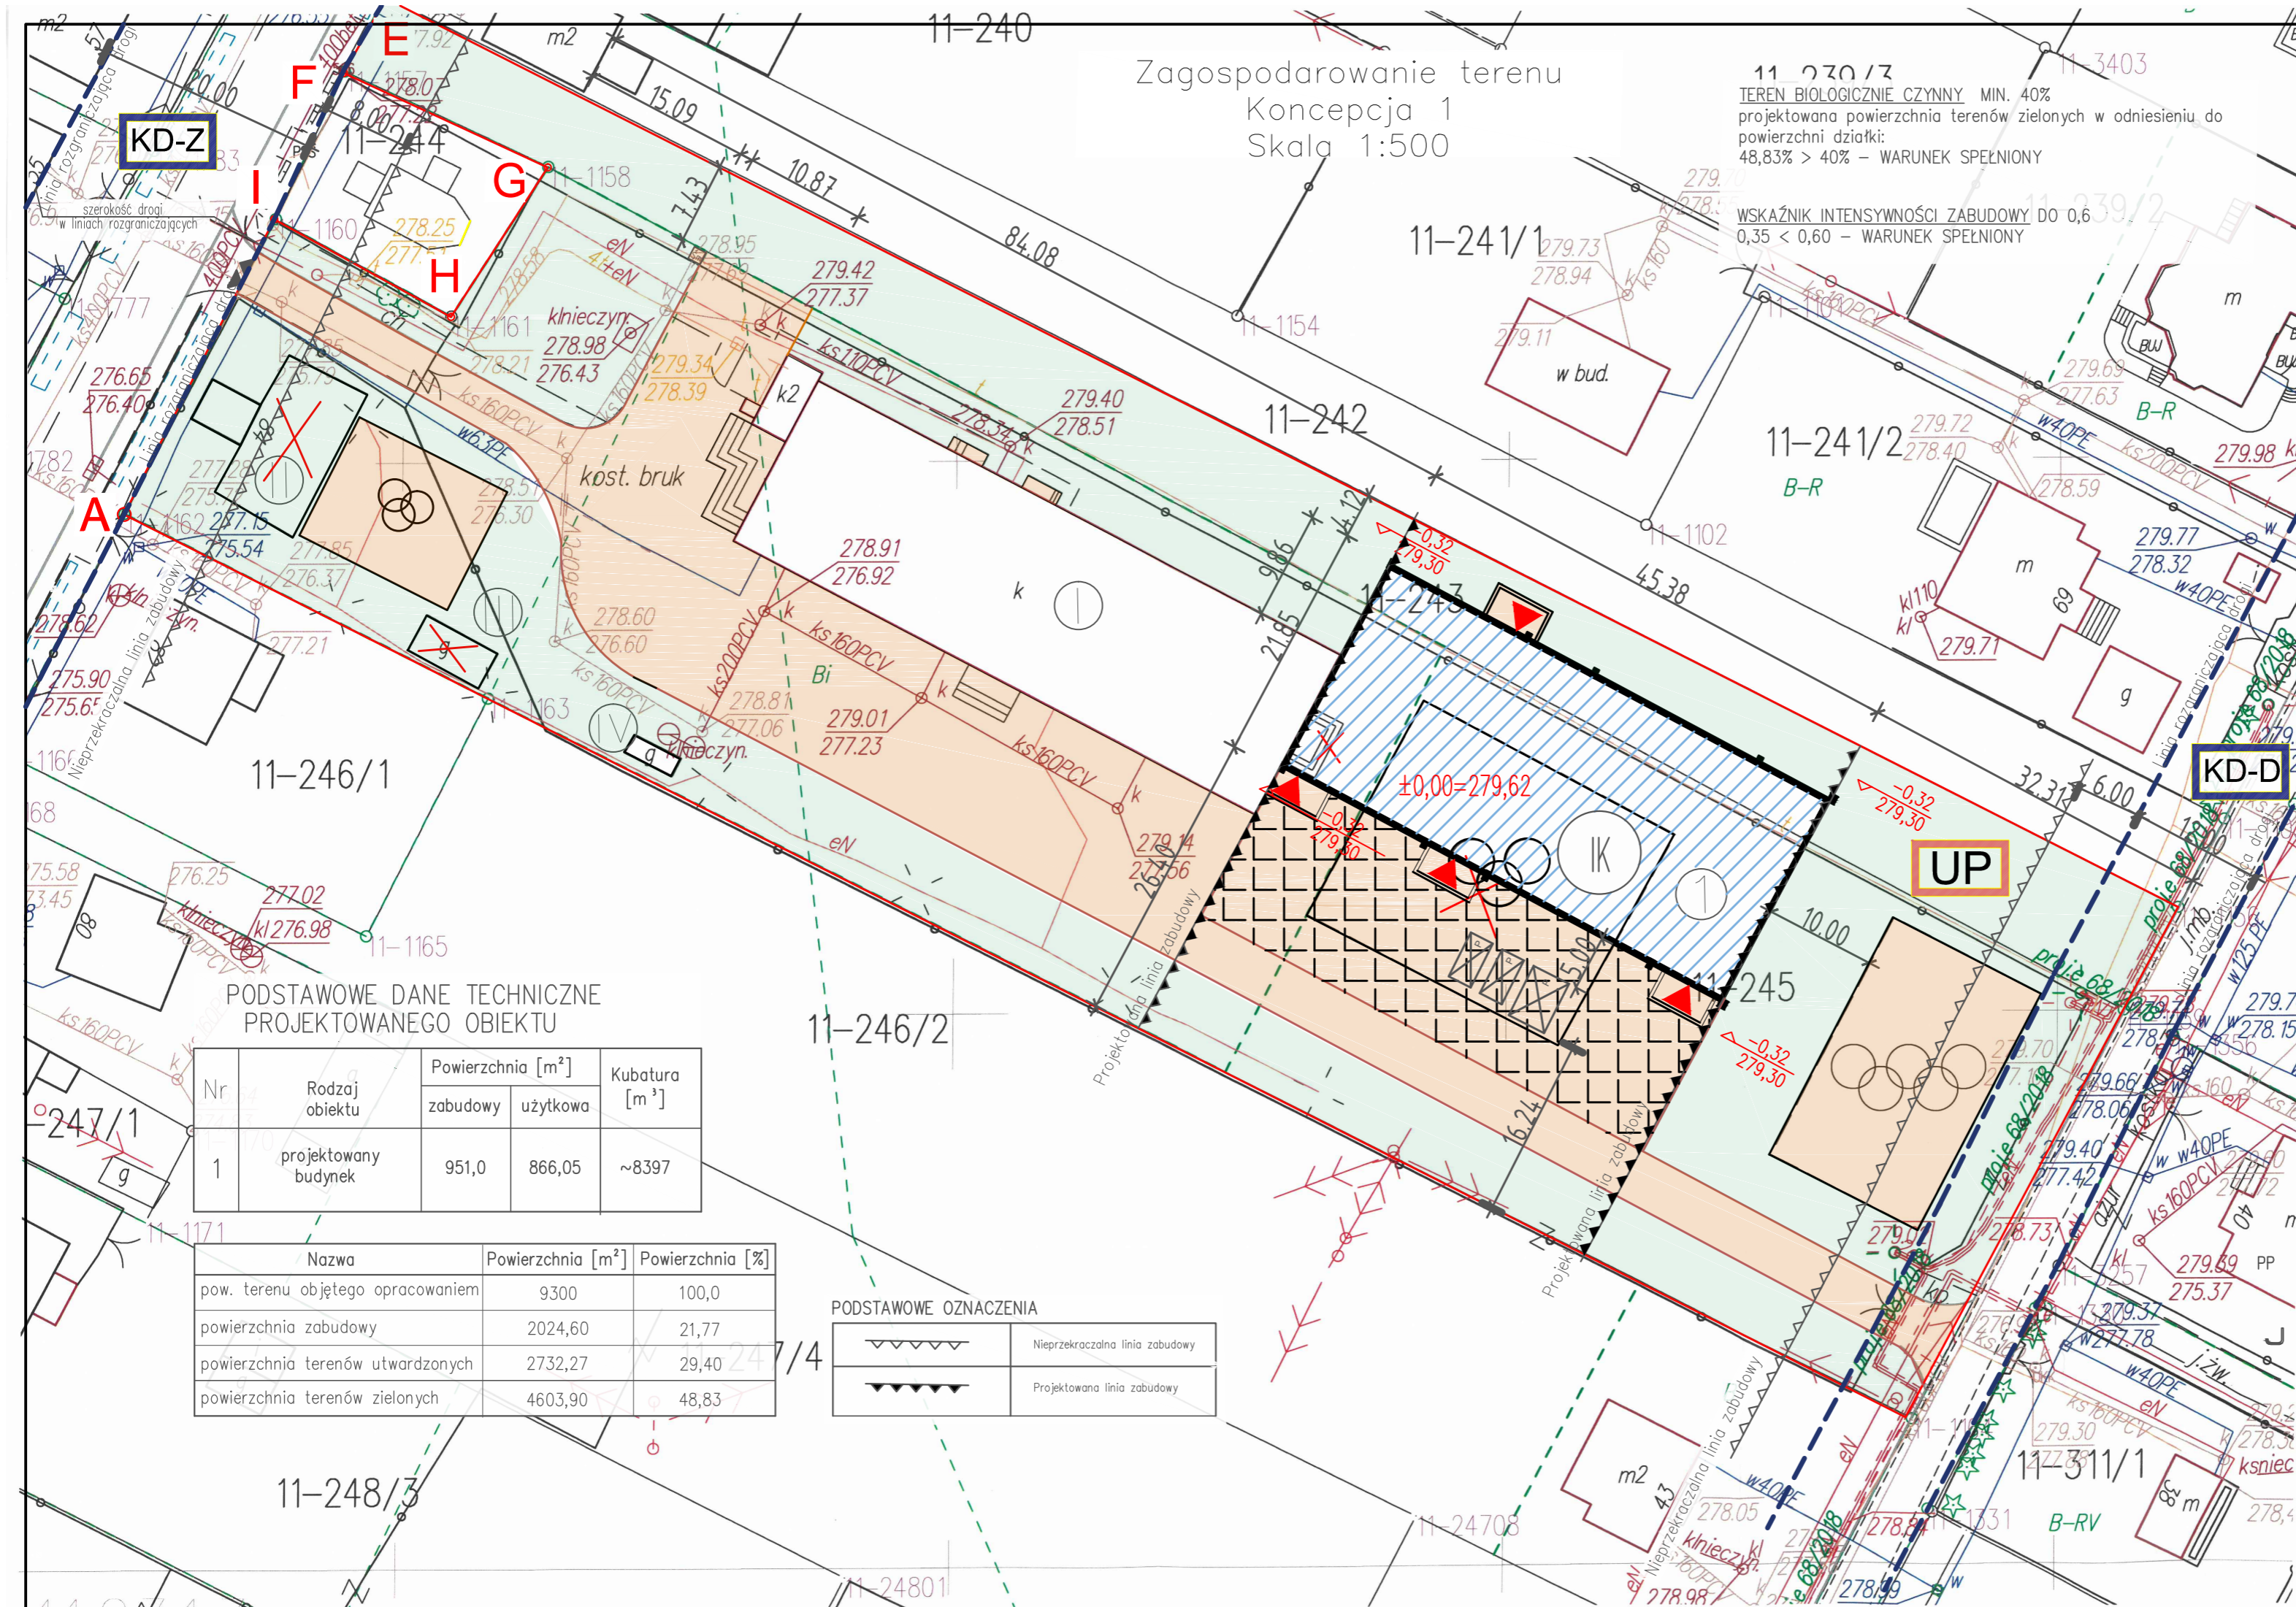

PODSTAWOWE OZNACZENIA

A,B,C,D,E,F,G,H,I-A	Obszar objęty opracowaniem
±0,00= 279,62m n.p.m.	Projektowany poziom posadzki parteru
-0,32 / 279,30	Projektowana rzeźna terenu
IK	Oznaczenie kondygnacji naziemnych IK-liczba kondygnacji naziemnych
▼	Wejście główne do budynku
[Grid Pattern]	Powierzchnie utwardzone ozurowe (powierzchnia przeznaczona na parking)
[Orange Fill]	Powierzchnie utwardzone
[Green Fill]	Tereny zielone (trawniki)
[Blue Hatched Box]	Projektowany budynek
Ⓛ - Ⓧ	Budynki istniejące
▲▲	wjazd na działkę wg. odrębnego opracowania
[Envelope]	Projektowane miejsce parkingowe 2,5x5m - 2szt
[Envelope]	Projektowane miejsce parkingowe 3,6x5m - 1szt
[Stair Symbol]	Schody przeznaczone do rozbiórki
[Playground Symbol]	Plac zabaw przeznaczony do rozbiórki
[Building Symbol]	Budynki przeznaczone do rozbiórki
[Dashed Box]	Proponowana lokalizacja placu zabaw

PODSTAWOWE DANE TECHNICZNE
PROJEKTOWANEGO OBIEKTU

Nr	Rodzaj obiektu	Powierzchnia [m ²]		Kubatura [m ³]
		zabudowy	użytkowa	
1	projektowany budynek	951,0	866,05	~8397

Nazwa	Powierzchnia [m ²]	Powierzchnia [%]
pow. terenu objętego opracowaniem	9300	100,0
powierzchnia zabudowy	2024,60	21,77
powierzchnia terenów utwardzonych	2732,27	29,40
powierzchnia terenów zielonych	4603,90	48,83

PODSTAWOWE OZNACZENIA

[Dashed Line]	Nieprzekraczalna linia zabudowy
[Solid Line]	Projektowana linia zabudowy